


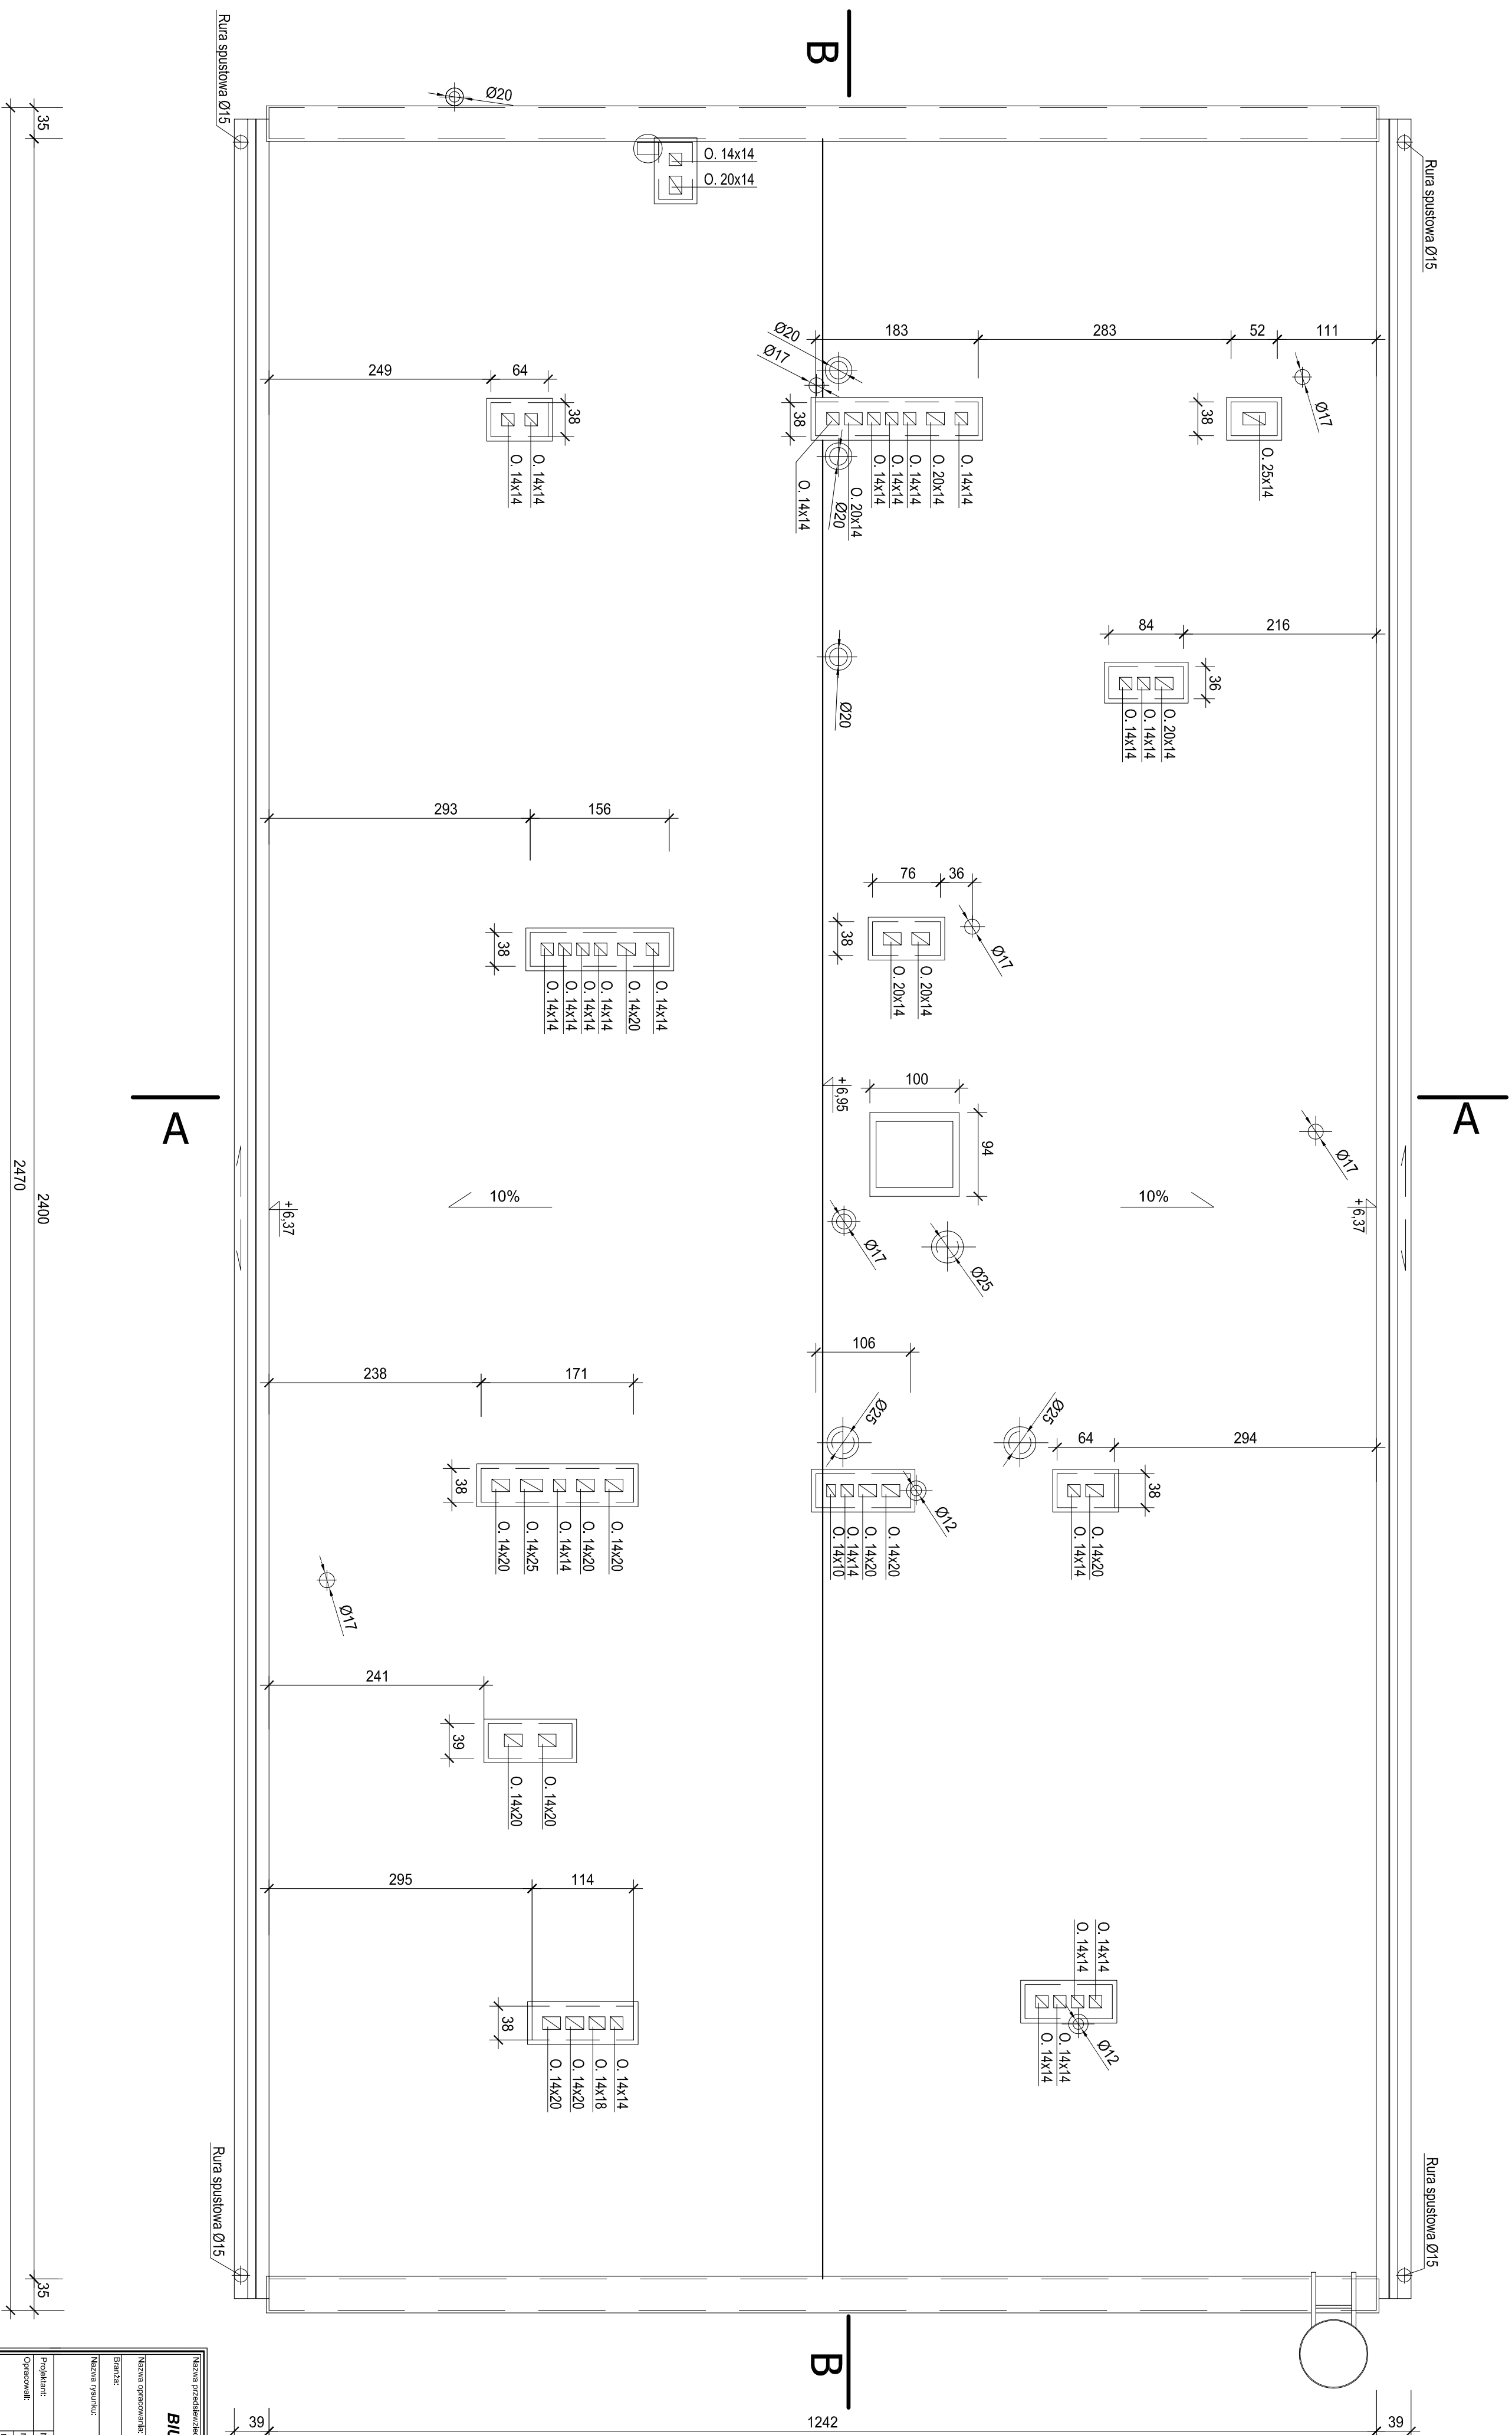

Nazwa i adres siedziby: "TERMORENOwACJA ELEMENTY BUDYNKU BIUROWO-LABORATORYJNE I BUDYNKU PORTIERNI DLA ZPM/MEDWIE"			
Nazwa organizatora: PROJEKT BUDOWLANO-WYKONAWCZY			
Branża: ARCHITEKTURA			
Nazwa wykonawcy: BUDYNEK BIUROWO-LABORATORYJNY. RZUT DACHU			
Problematyka: mgr inż. arch. GRZEGORZ ŁANICZKA		15.05.2010	
Opracował: mgr inż. MARCIN KAMPA mgr inż. MARTA DROZDZ			
Sprawdził: mgr inż. arch. KRZYSZTOF MAŁECKI			
Nazwa inwestora: "MEDIA INWEST" Sp. z o.o.		215/299	
Znak szcegół: ul. Dąbska 78, 01-618 Warszawa e-mail: mediainvest@wp.com.pl		Wykonanie nr:	
Stadium opisu: P-B-W		1:50	
Data oprac.: lipiec 2007 r.		5	