
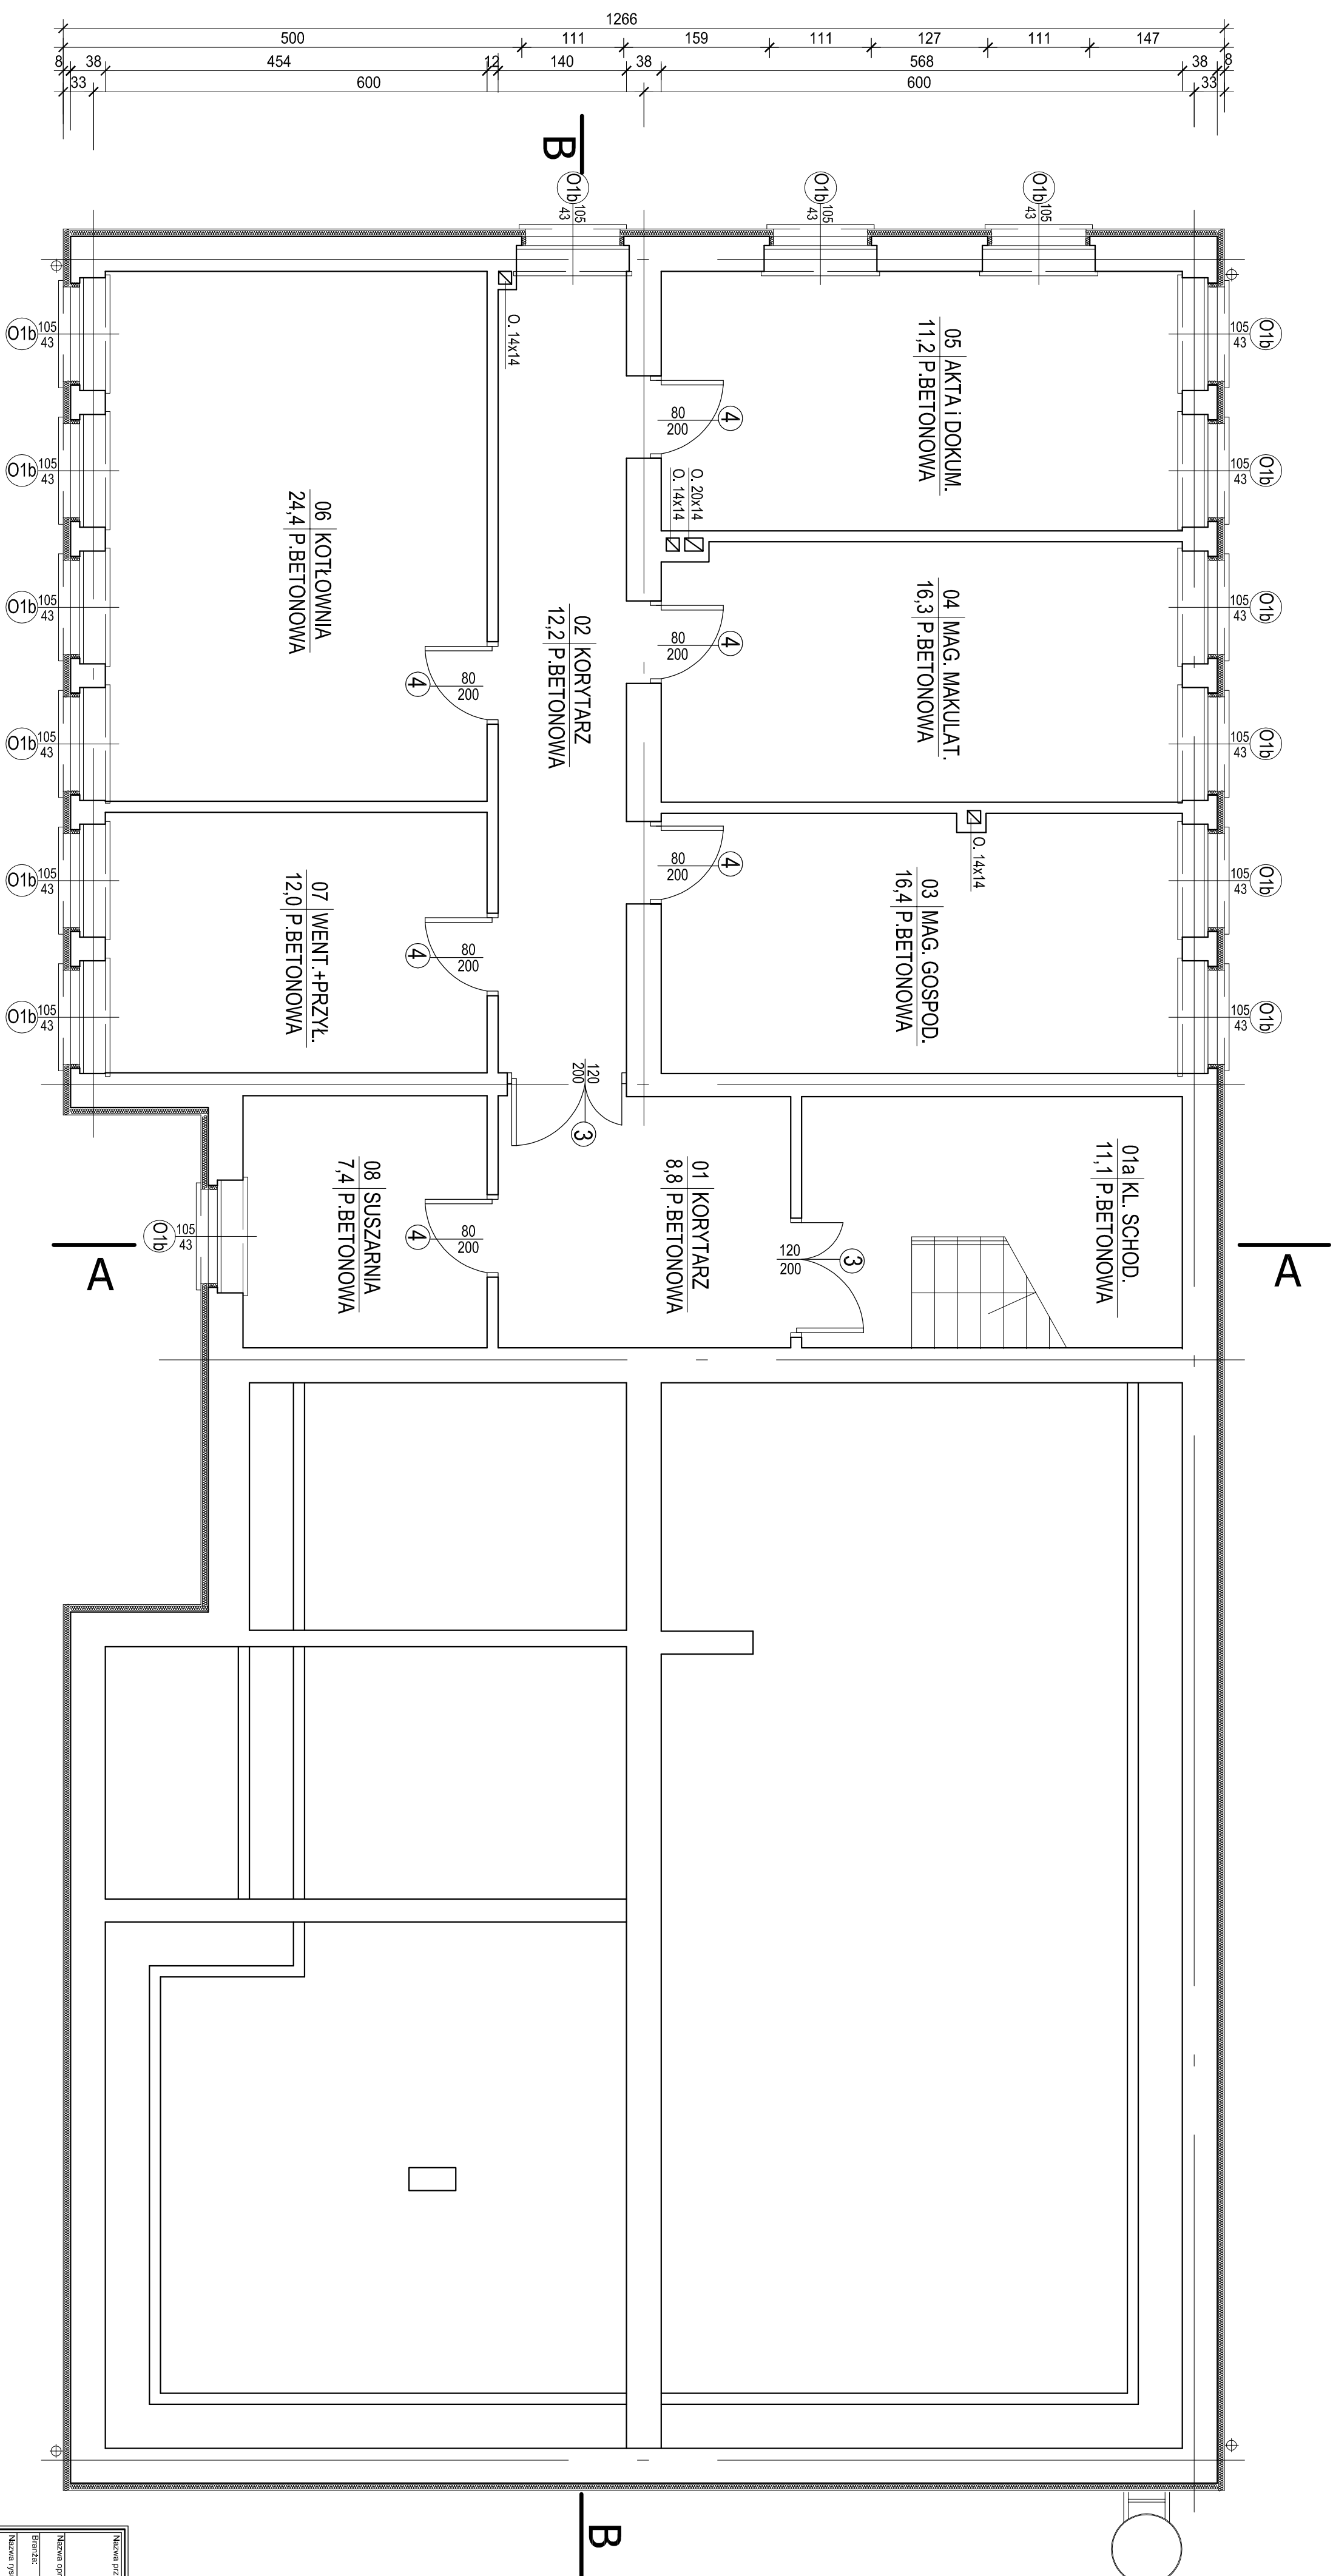


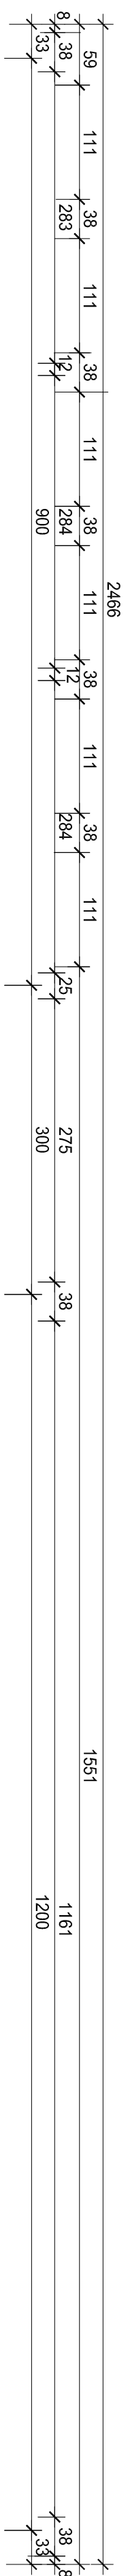

lipiec 2007 r.			