


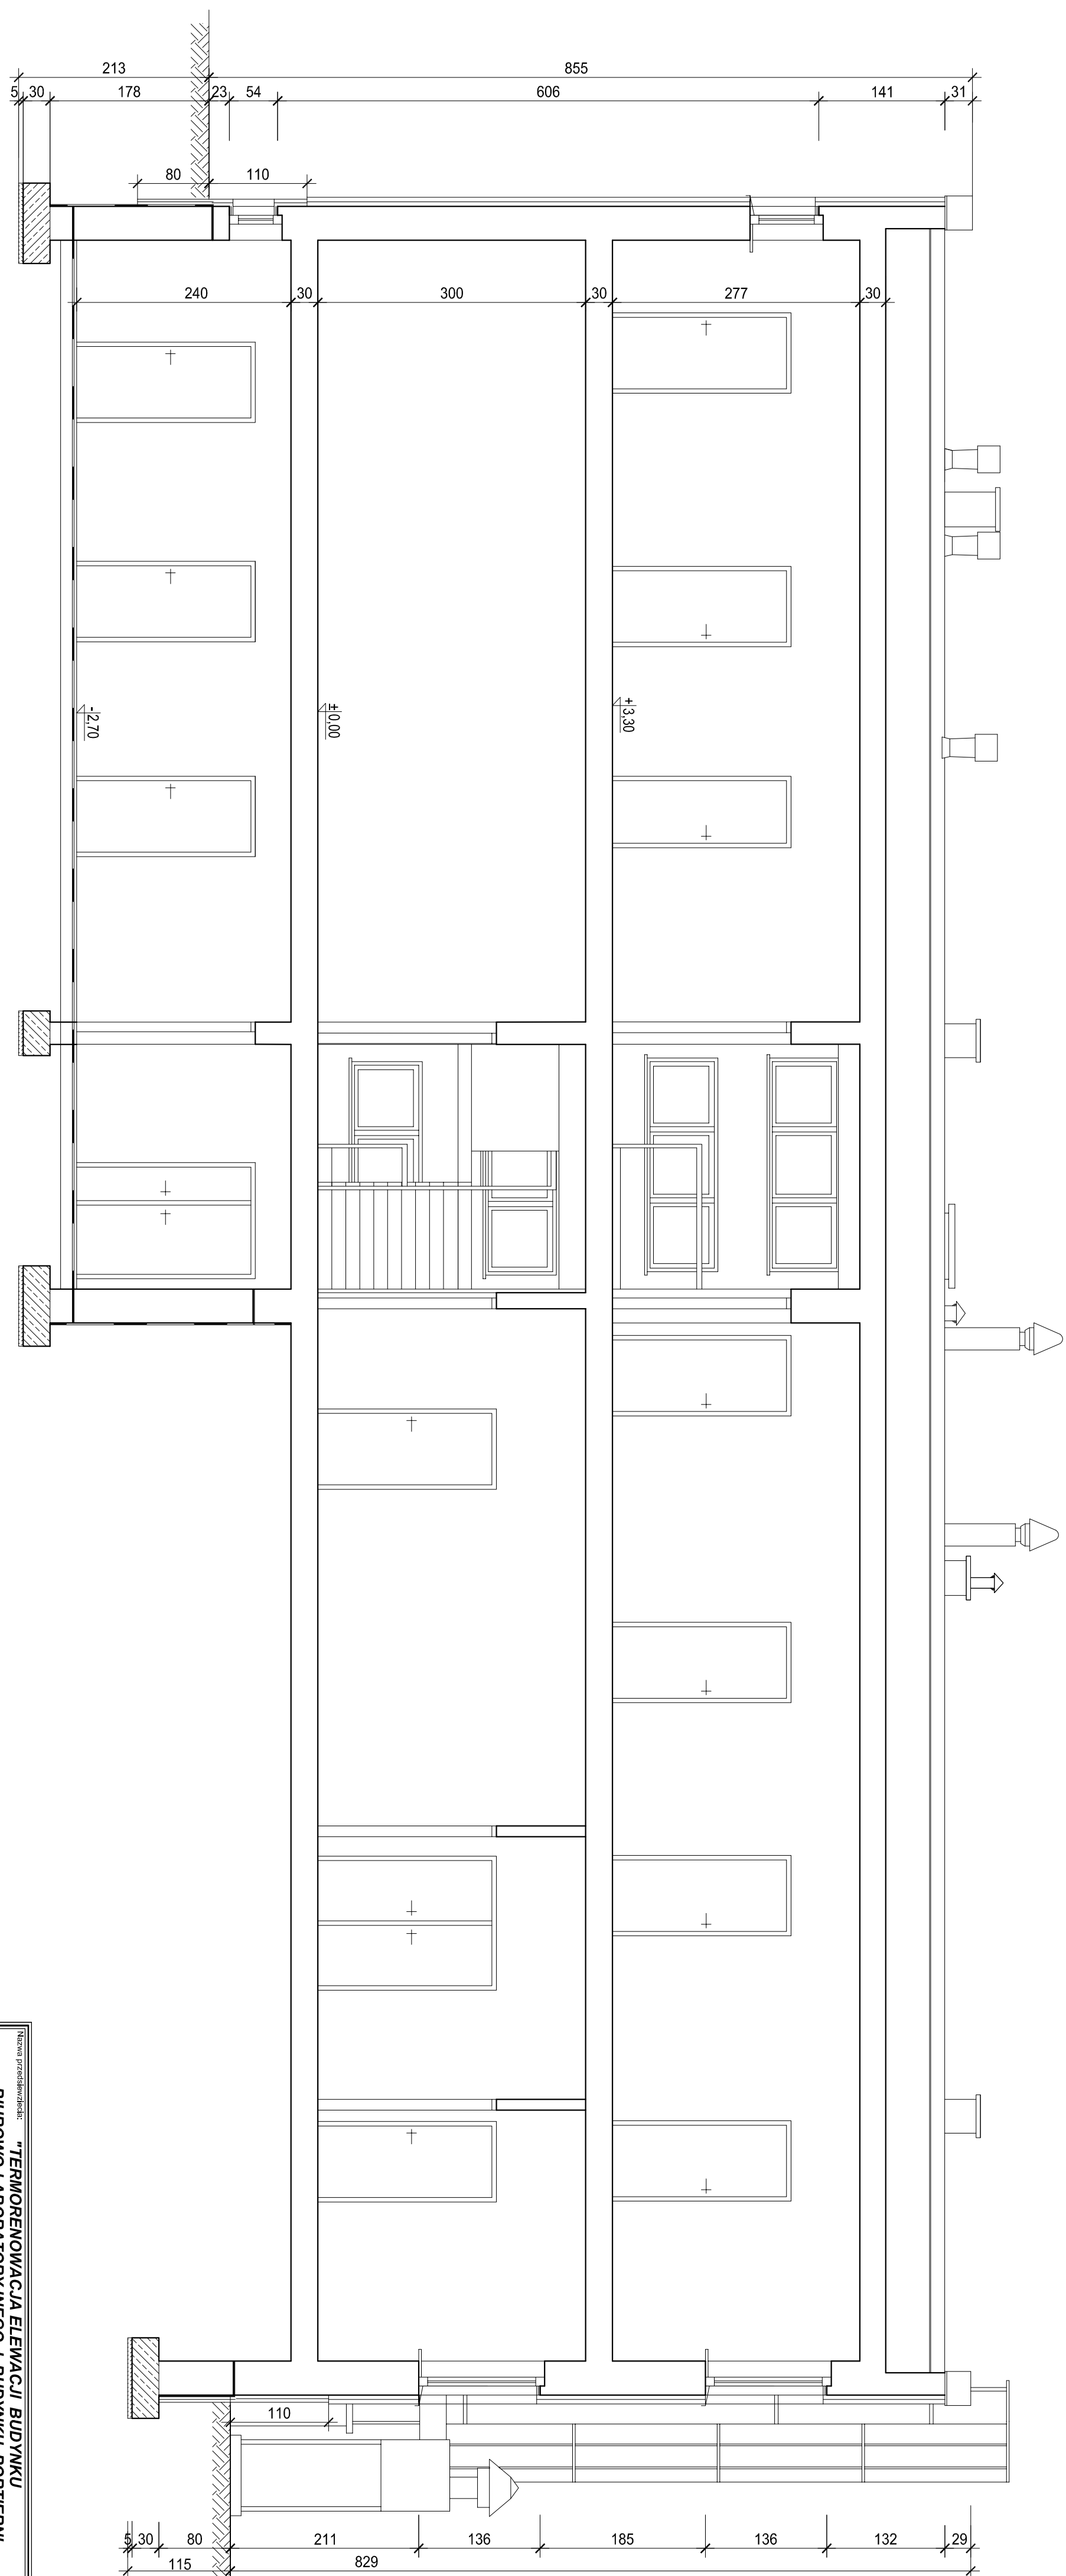

Nazwa przedsięwzięcia:		"TERMORENOWACJA ELEWACJI BUDYNKU BIUROWO-LABORYJNEGO I BUDYNKU PORTIERNI DLA ŻPM MEDWIE"	
Nazwa opracowania:		PROJEKT BUDOWLANO-WYKONAWCZY	
Tematyka:		ARCHITEKTURA	
Nazwa projektu:		BUDYNEK BIUROWO-LABORYJNY, PRZEKROJ B-B	
Projektant:	mgr inż. arch. GRZEGORZ LANIUCHA	15.05.2010	
Opracował:	mgr inż. MARCIN KWIŃA mgr inż. MARTA BRODZIK		
Specjalizacja:	mgr inż. arch. KRZYSZTOF MAŁECKI	21.57/89	
Nazwa inwestycji:	"MEDIA INWEST"	skala rysunku:	
Składowość:	SP. z o.o.		
Pracownik:	ADAMSKI 17 10.08.1978 Szczęsna 10 01-650 Warszawa e-mail: mediamw@pau.com.pl	1:50	
Dla opinii:	lipiec 2007 r.		7