
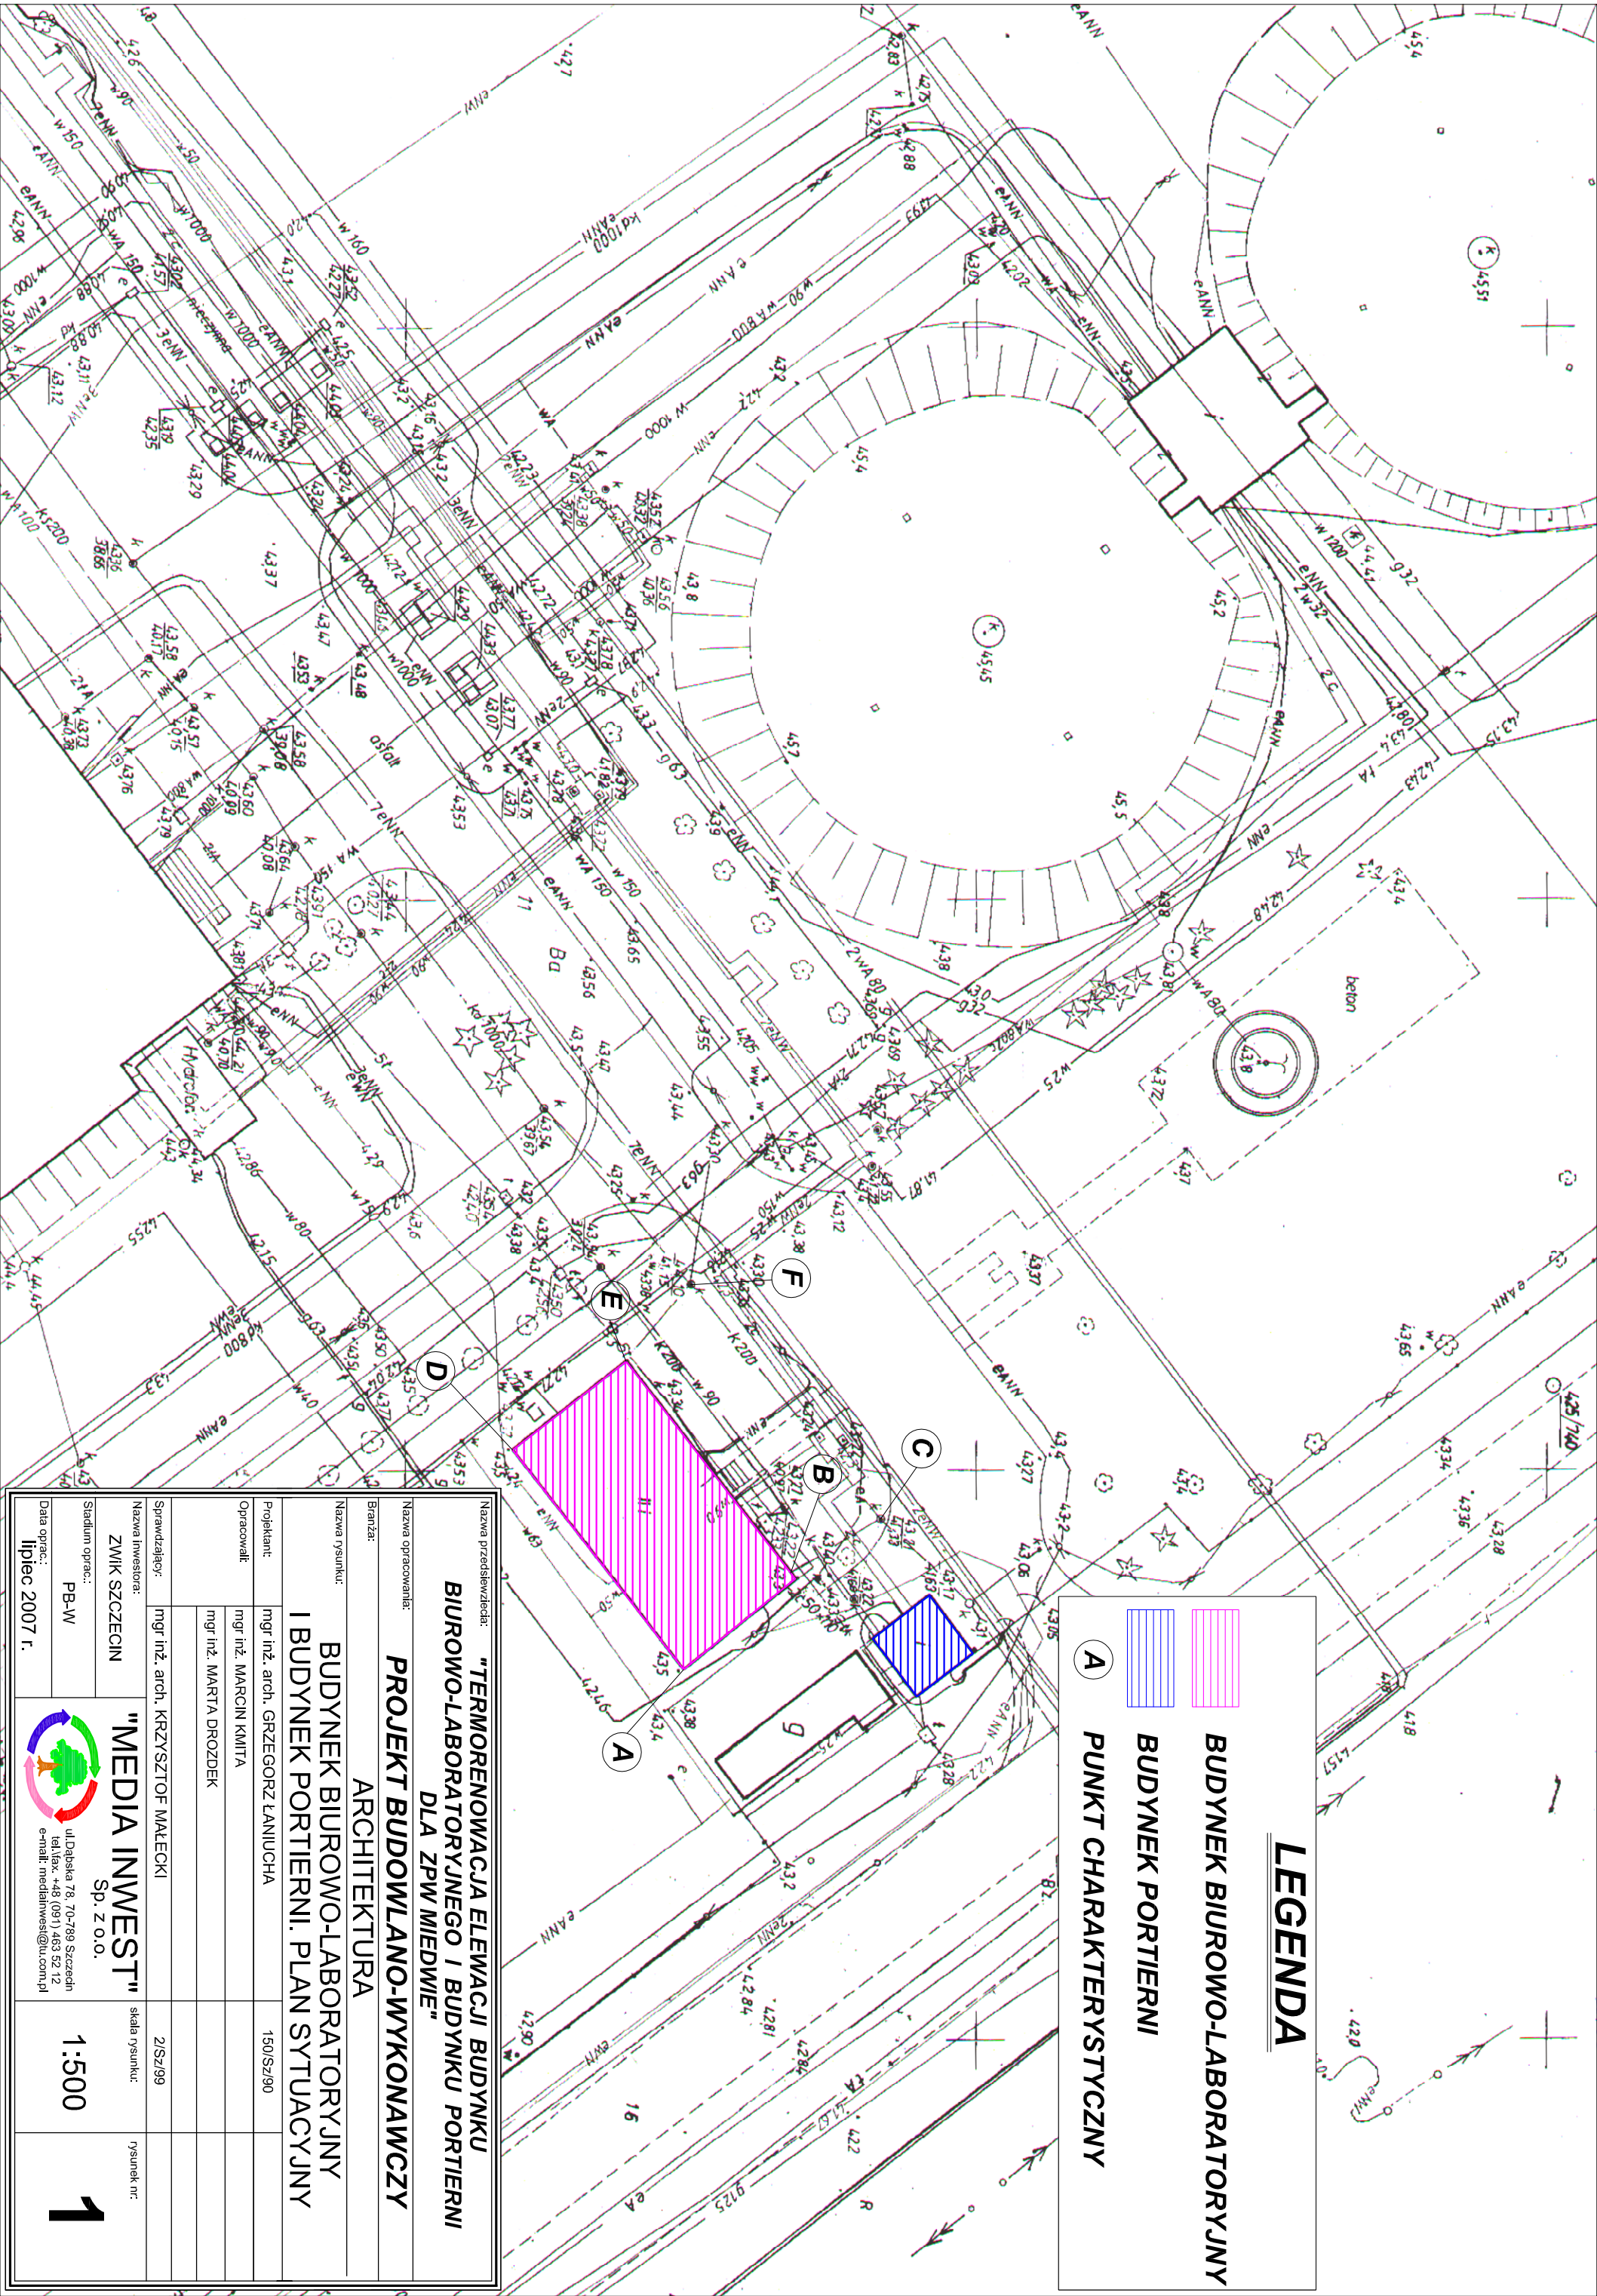
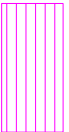


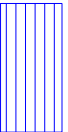

LEGENDA

-  BUDYNEK BIUROWO-LABORATORYJNY
-  BUDYNEK PORTIERNI
-  PUNKT CHARAKTERYSTYCZNY

Nazwa przedsięwzięcia: "TERMORENOWACJA ELEWACJI BUDYNKU BIUROWO-LABORATORYJNEGO I BUDYNKU PORTIERNI DLA ZPW MIEDWIE"		
Nazwa opracowania: PROJEKT BUDOWLANO-WYKONAWCZY		
Branża: ARCHITEKTURA		
Nazwa rysunku: BUDYNEK BIUROWO-LABORATORYJNY I BUDYNEK PORTIERNI. PLAN SYTUACYJNY		
Projektant:	mgr inż. arch. GRZEGORZ ŁANUCHA	150/Sz/90
Opracował:	mgr inż. MARCIN KMITA	
	mgr inż. MARTA DROZDEK	
Sprawdzał:	mgr inż. arch. KRZYSZTOF MAŁECKI	2/Sz/99
Nazwa inwestora: ZWIK SZCZECIN	"MEDIA INVEST" Sp. z o.o.	skala rysunku: rysunek nr:
Stadium oprac.: PB-W		1:500
Data oprac.: lipiec 2007 r.	 ul.Dąbska 78, 70-789 Szczecin tel/fax: +48 (091) 463 52 12 e-mail: mediainvest@ucom.pl	1