


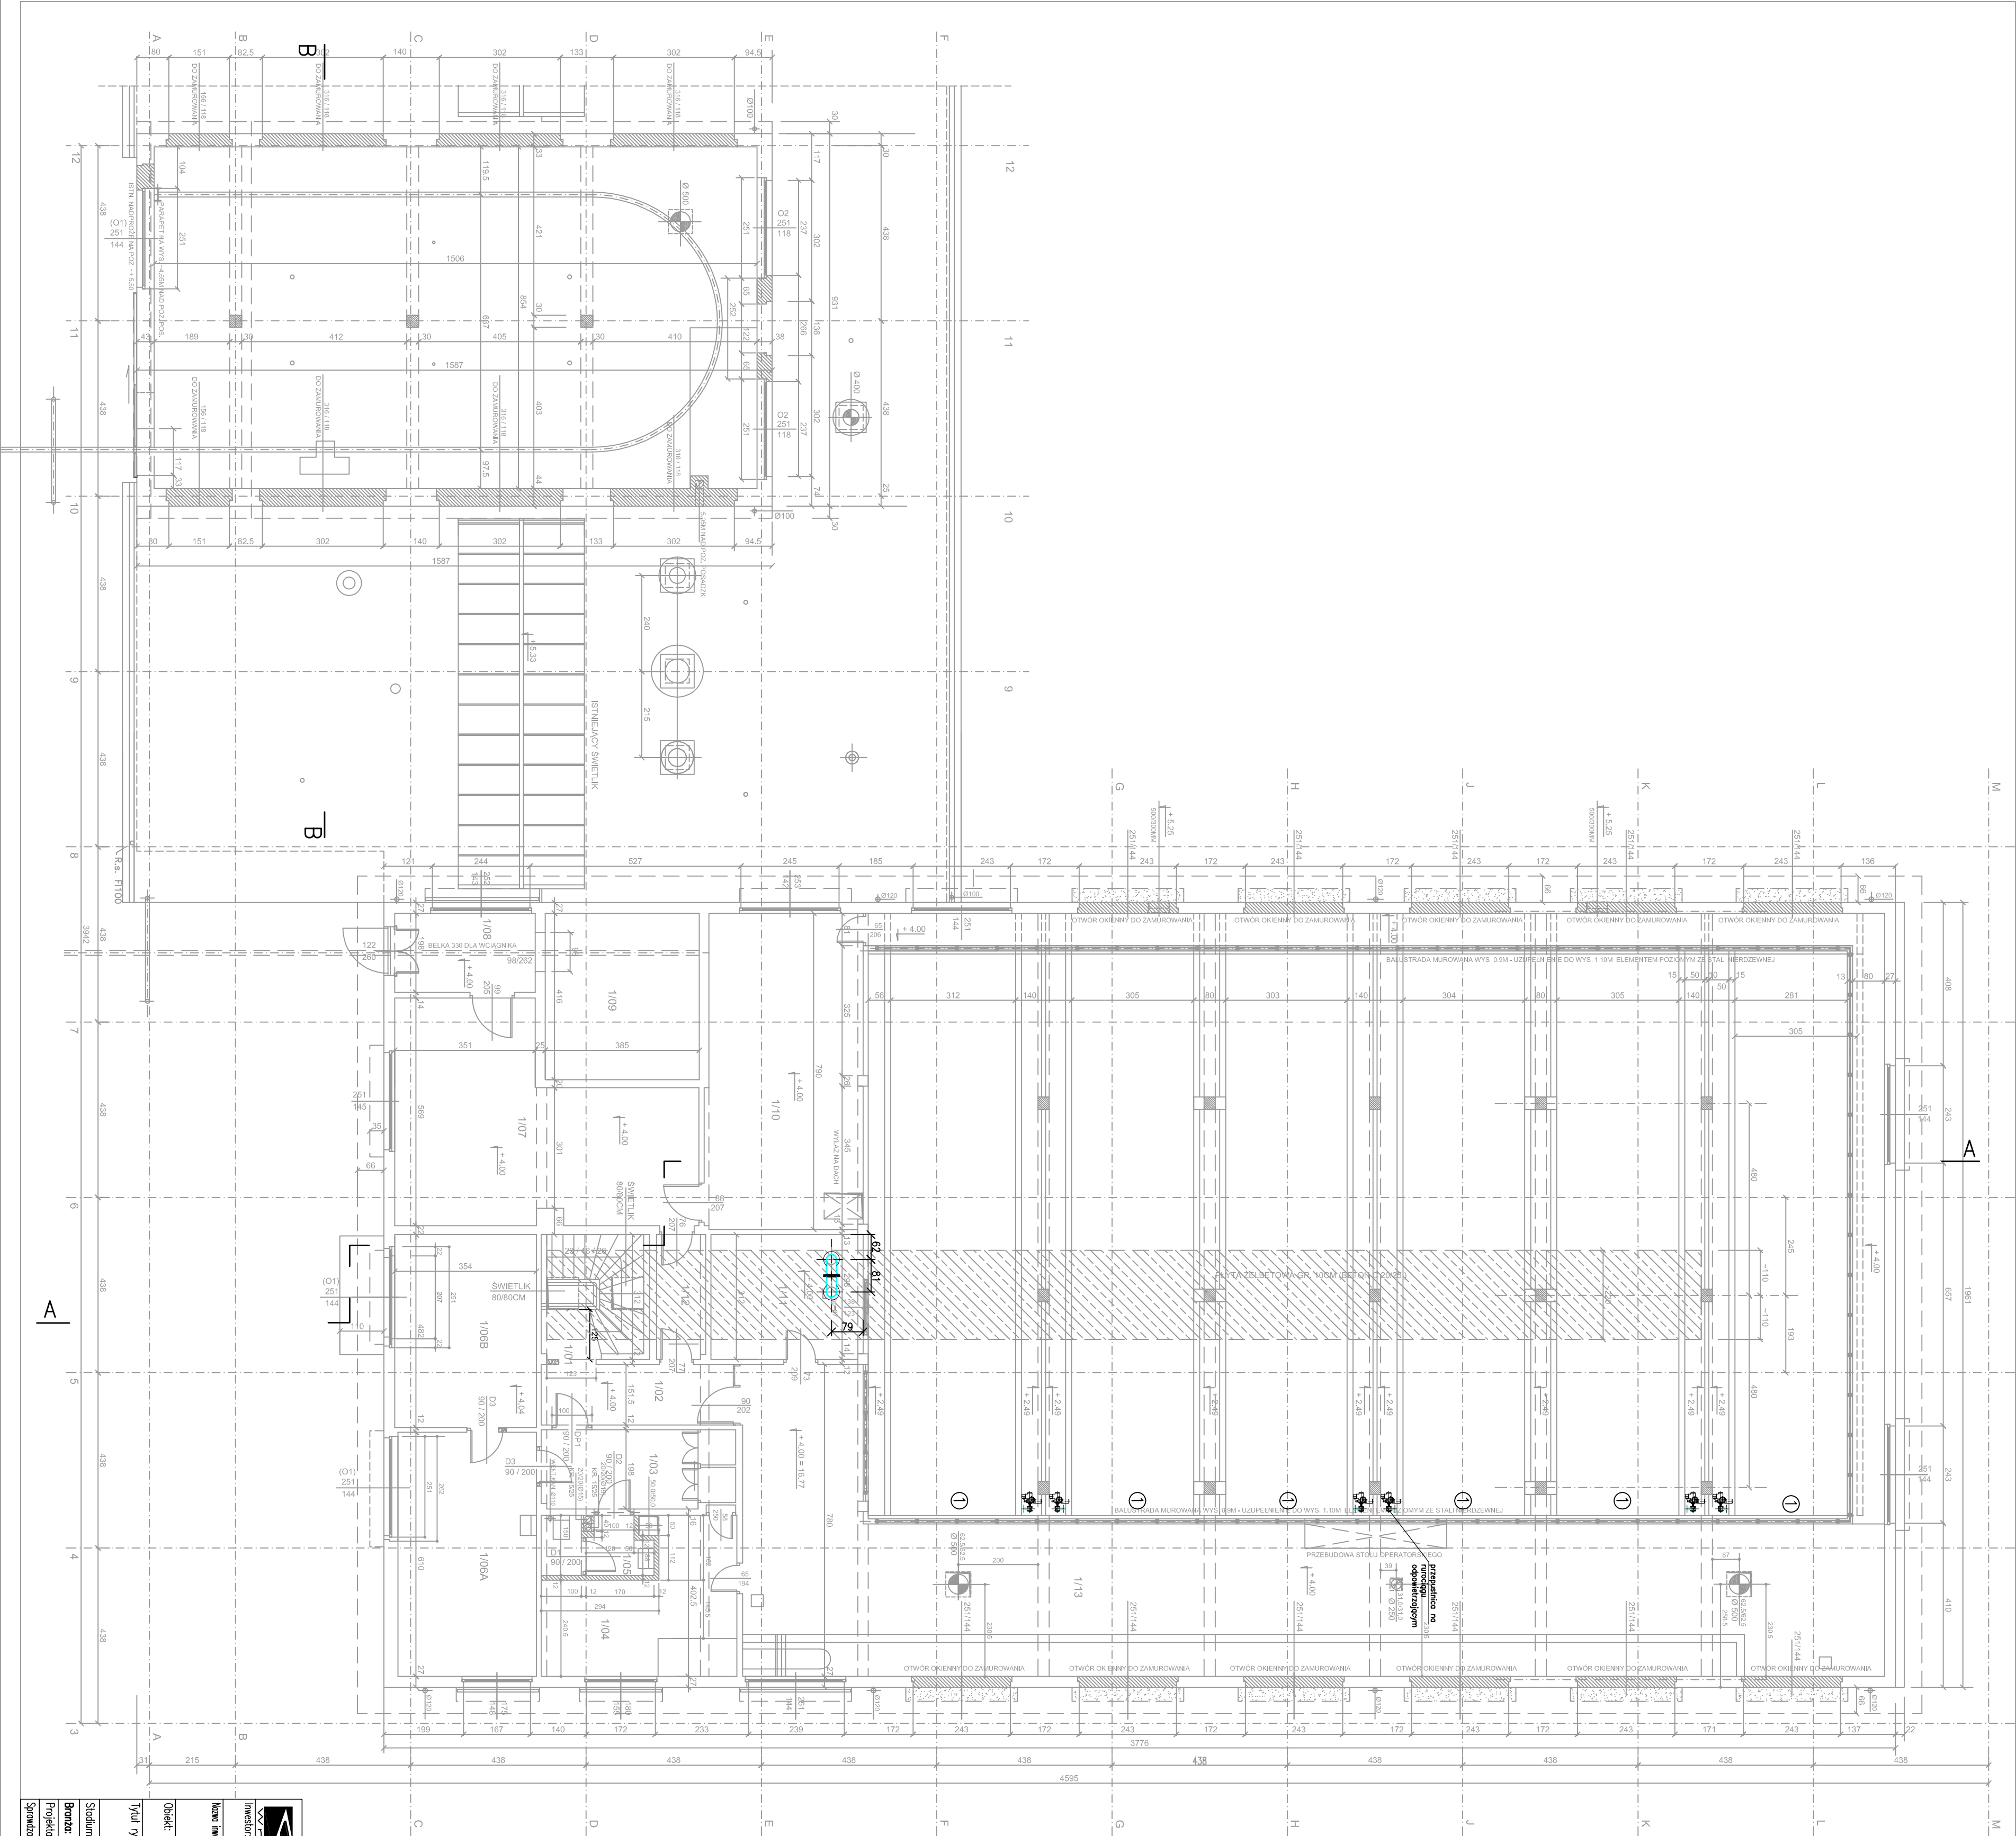

Uwagi:
① – projektowany pomiar
poziomy na filtrze

Rzut 1 piętra
skala 1:100

		BPRK we Wrocławiu Sp. z o.o. ul. M. Górska 10, 71-682 Szczecin	
Inwestor: Zakład Wodociągów i Kanalizacji, spółka z o.o.		52-010 Wrocław ul. Dłubiska 11-19 lok. 1	
Nazwa inwestycji: Przebudowa budynku filtrów i koagulacji usytuowanego na terenie ZPW Pomorzany		Rev.	
Opis: Budynek filtrów i koagulacji			
Tytuł rys: Budynek filtrów i koagulacji			
Skala: 1:100		Nr rys. 16/1	
Stan: PW		Data: Podpis	
Branża: Technologiczna		Nr opiewa: 272/005/07	
Projektant: mgr inż. Maciej Suma		Data: 01.2010	
Sprawdzący: mgr inż. Zbigniew Stulej		Data: 01.2010	