




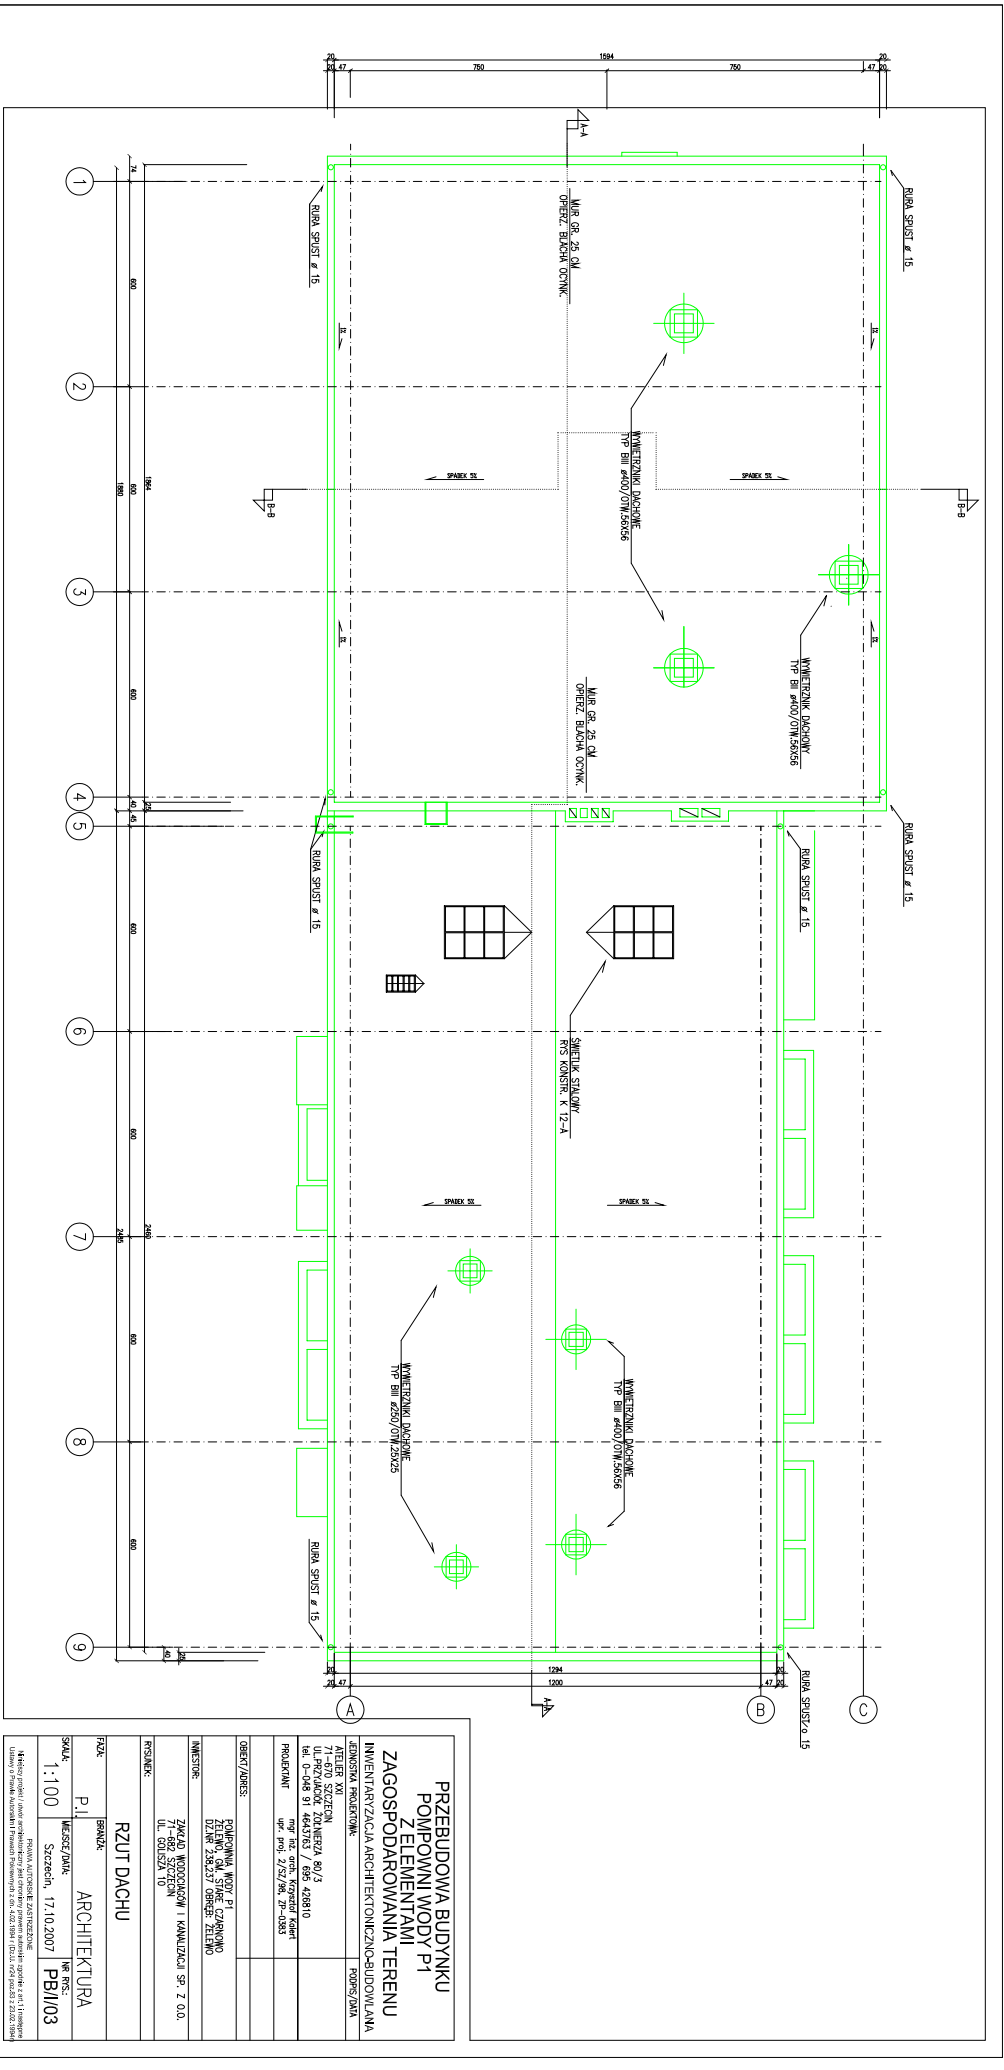

PRZEBUDOWA BUDYNKU POMPOWNI WODY P1 Z ELEMENTAMI ZAGOSPODAROWANIA TERENU INWENTARYZACJA ARCHYTEKTONICZNO-BUDOWLANA			
PROJEKT	RZUT DACHU	SKALA	1:100
DATA	17.10.2007	WERSJA	PBI/03

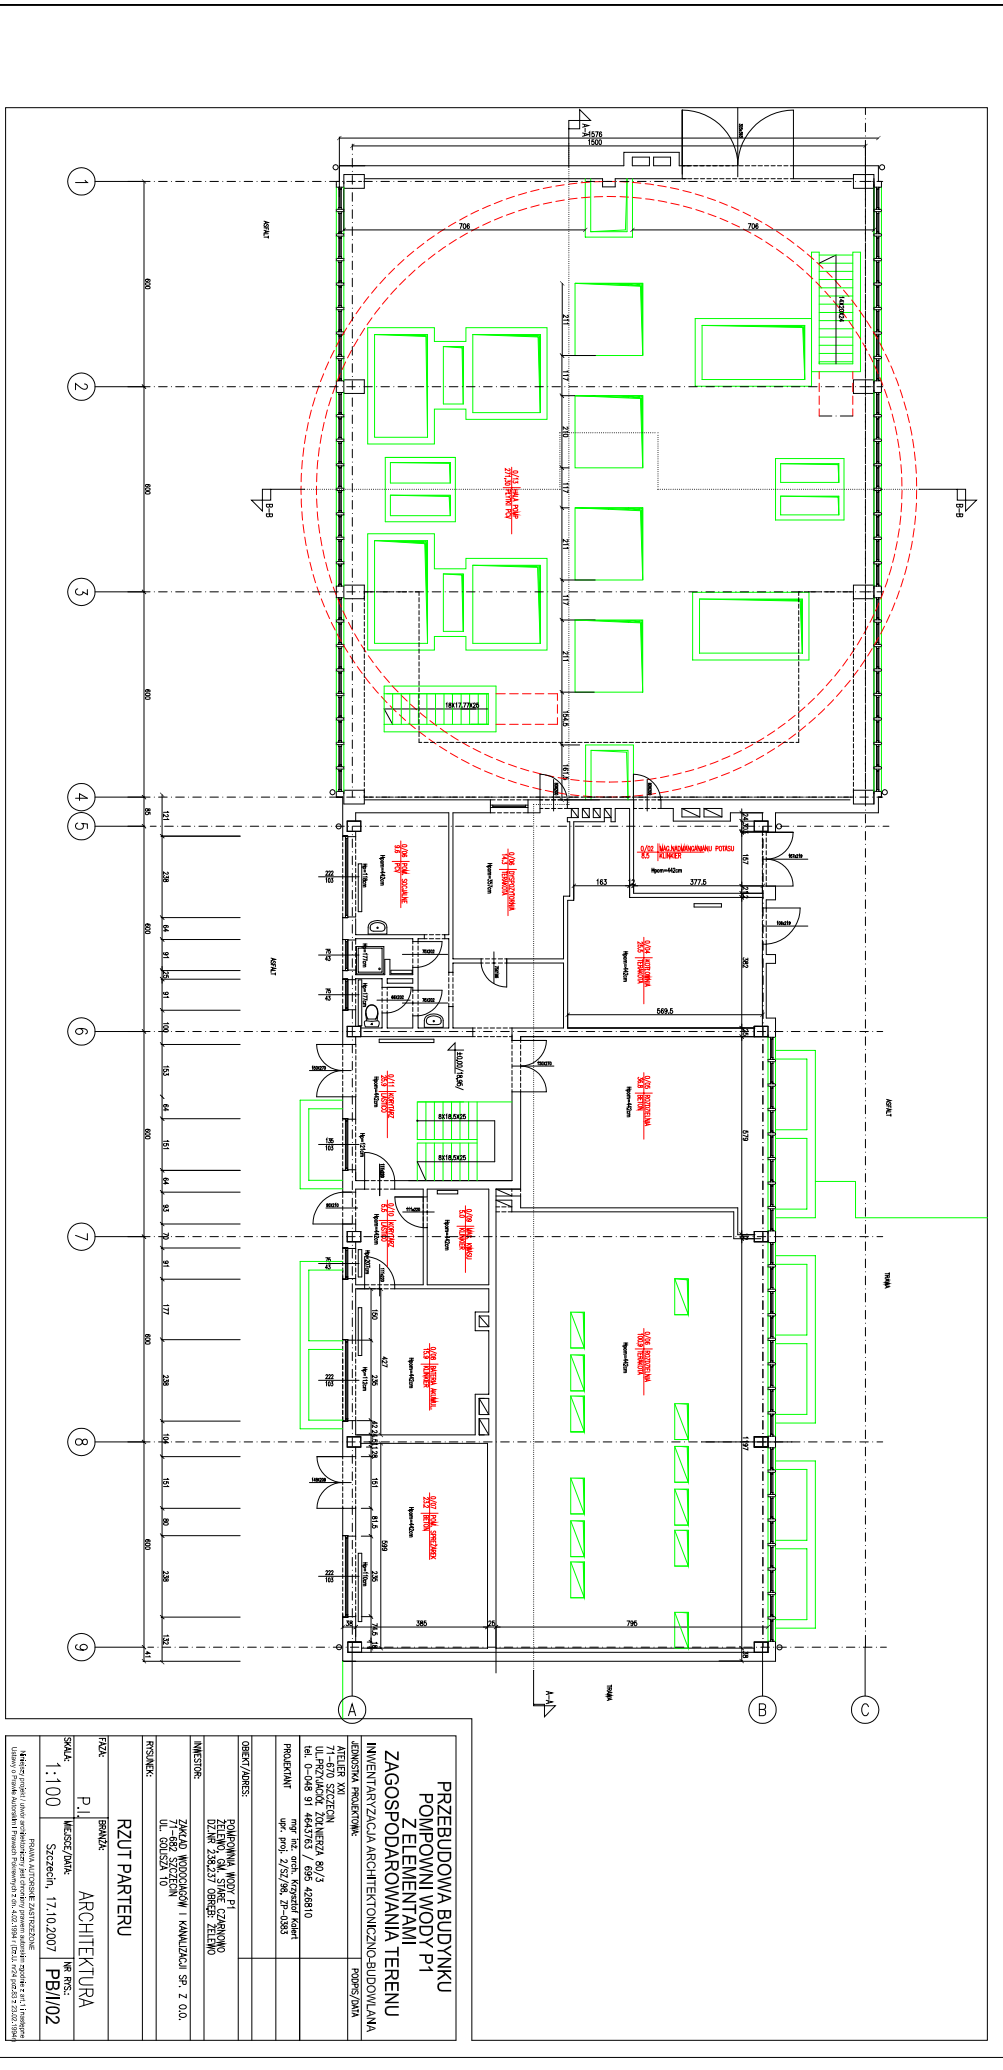

PRZEBUDOWA BUDYNKU POMPOWNI WODY P1 Z ELEMENTAMI ZAGOSPODAROWANIA TERENU INWENTARYZACJA ARCHYTEKTONICZNO-BUDOWLANA			
PROJEKT	RZUT PARTERU	SKALA	1:100
DATA	17.10.2007	WERSJA	PBI/02

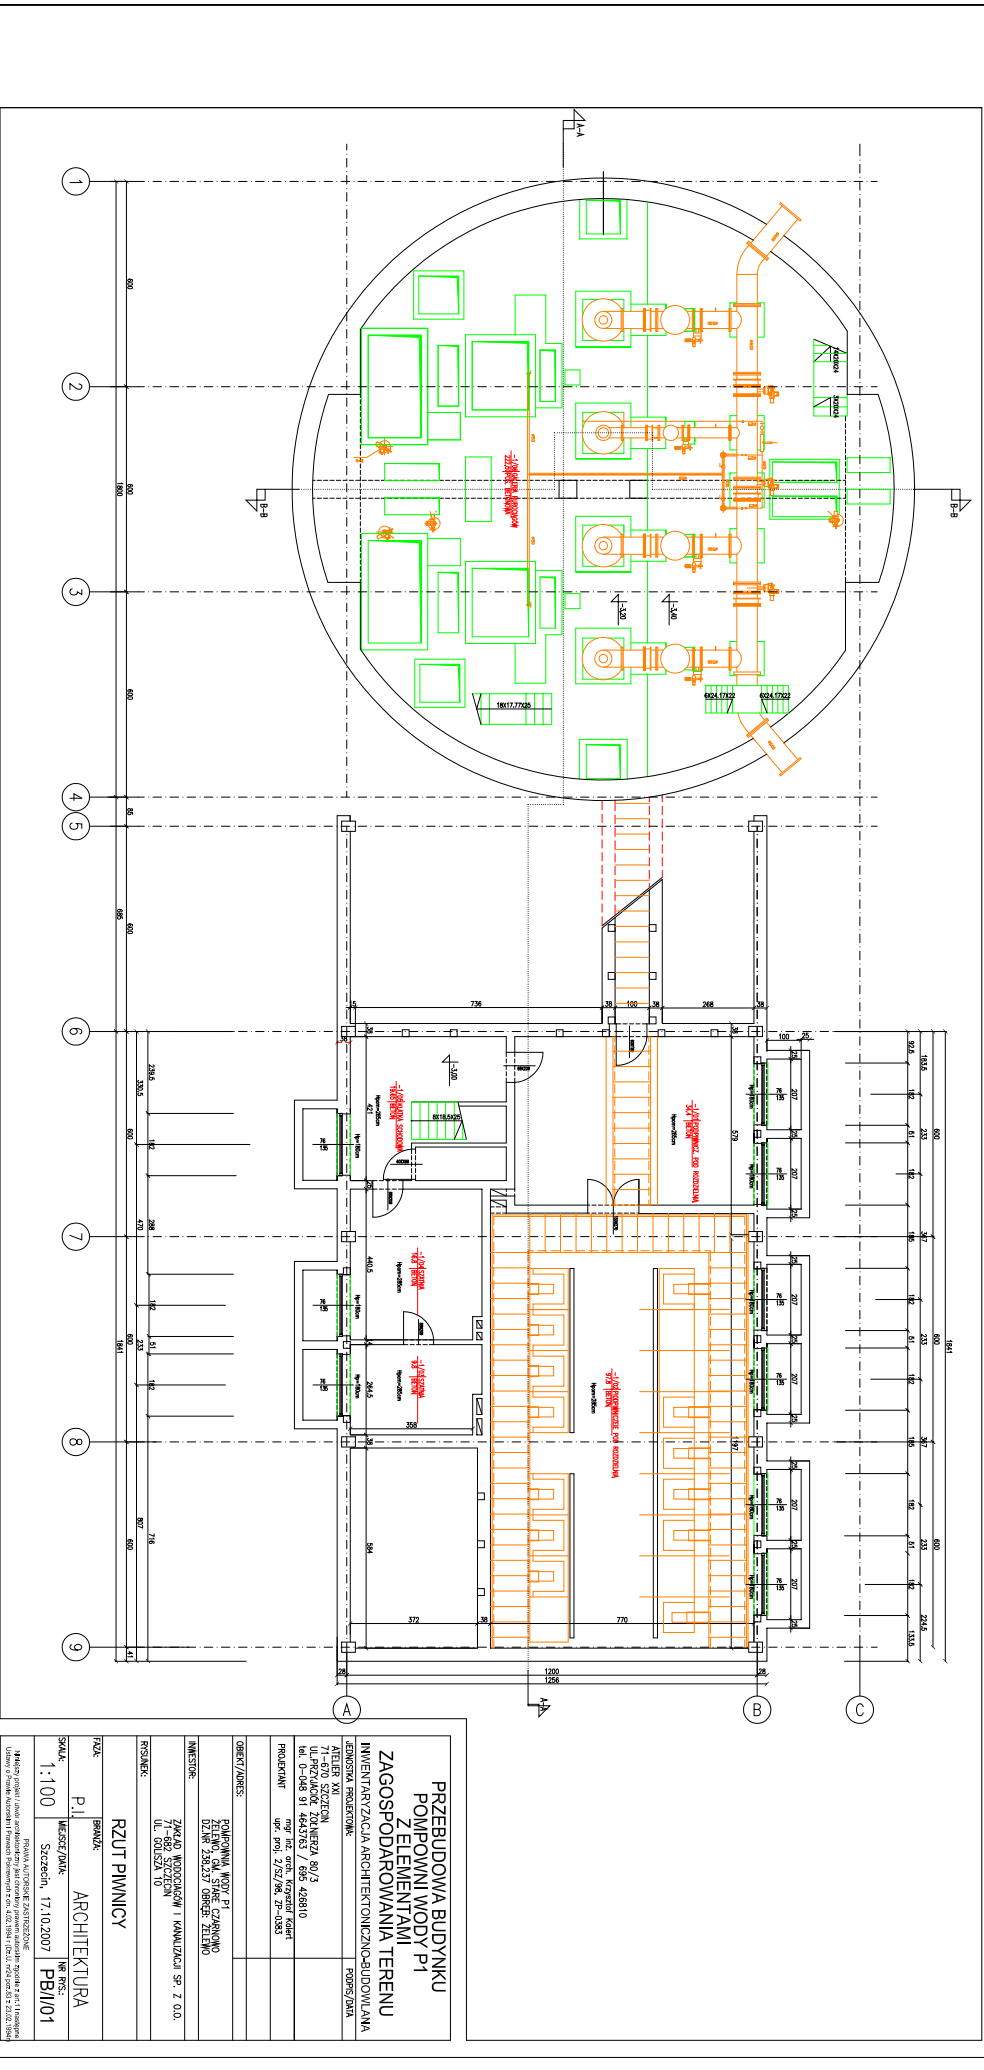

PRZEBUDOWA BUDYNKU POMPOWNI WODY P1 Z ELEMENTAMI ZAGOSPODAROWANIA TERENU INWENTARYZACJA ARCHYTEKTONICZNO-BUDOWLANA			
DATA	17.10.2007	WERSJA	PBI/01