


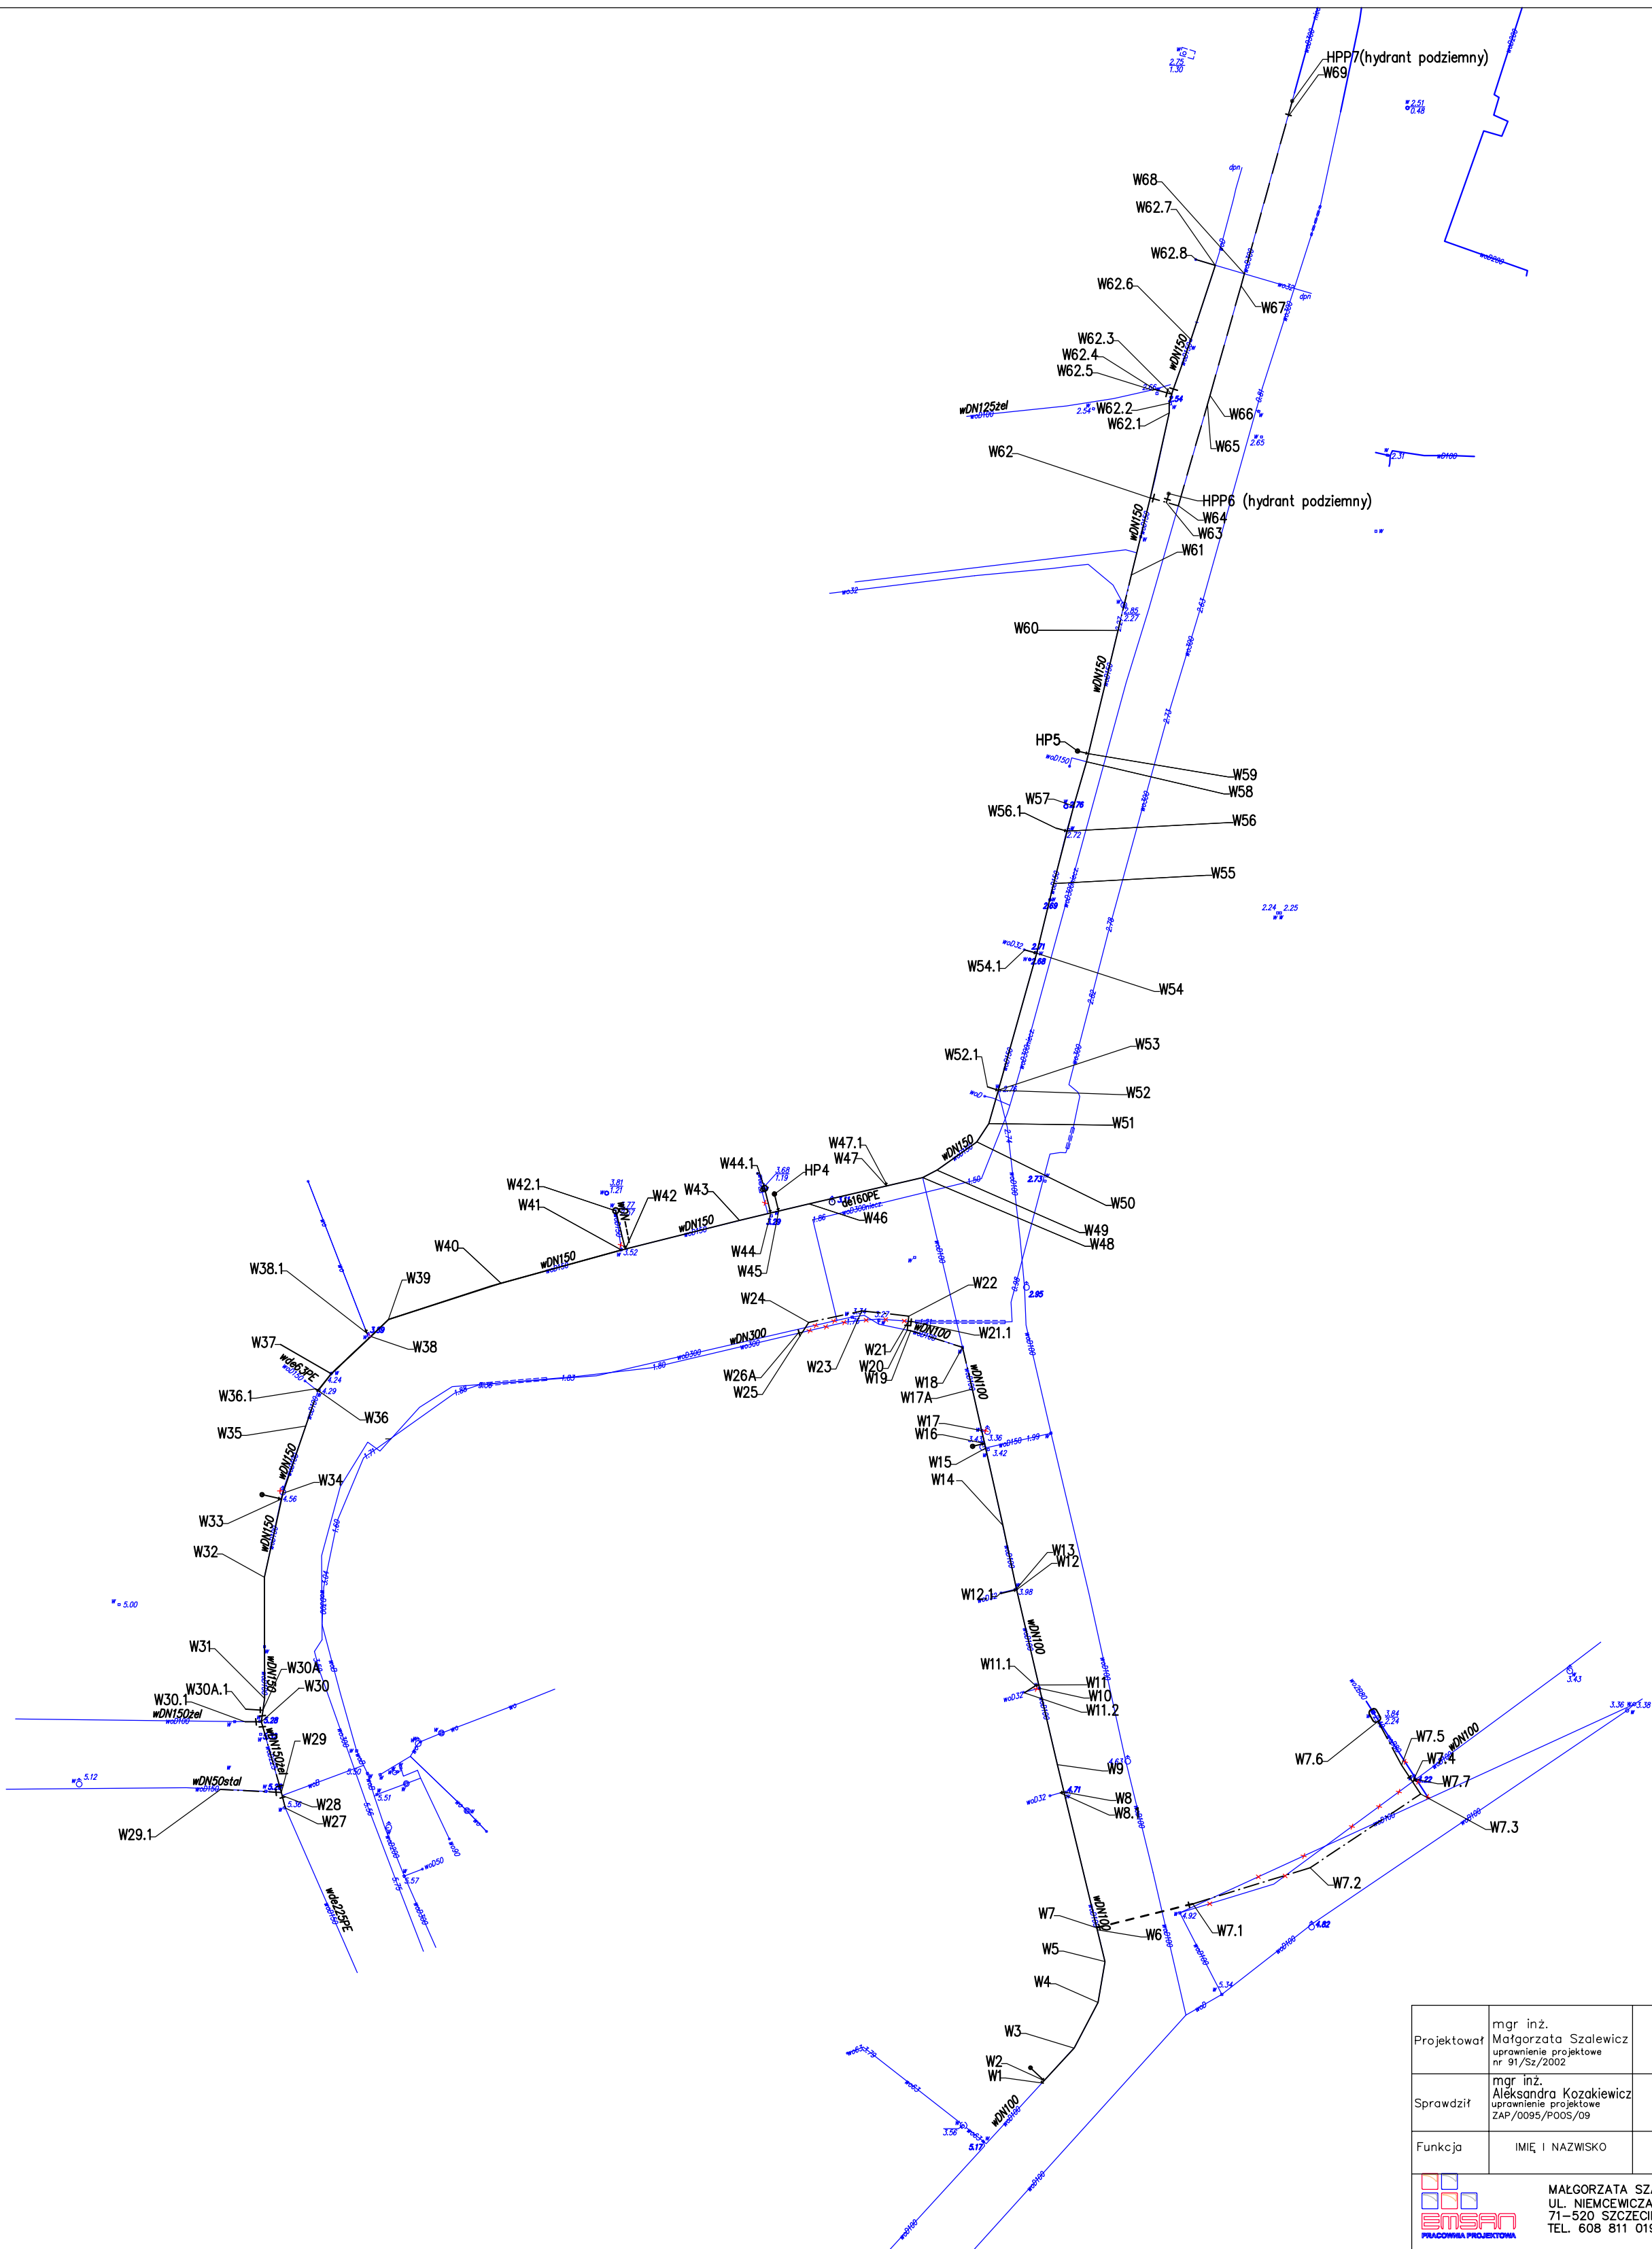

LEGENDA:

— rzeczywista średnica sieci wodociągowej
podana przez ZWIK

DN50stal — średnica sieci wodociągowej na wtórniku

Projektował	mgr inż. Małgorzata Szalewicz uprawnienie projektowe nr 91/Sz/2002		FAZA PROJEKT BUDOWLANO – WYKONAWCZY			
Sprawdził	mgr inż. Aleksandra Kozakiewicz uprawnienie projektowe ZAP/0095/P005/09		NAZWA PROJEKTU BUDOWA SIECI KANALIZACJI SANITARNEJ WRAZ Z PRZYŁĄCZAMI, BUDOWA I PRZEBUDOWA SIECI WODOCIĄGOWEJ WRAZ Z PRZYŁĄCZAMI W ULICACH: NOCZNIKOWSKIEGO, FIRLIKA, ANTOSIEWICZA, 1 MAJA, CEGLANA, OFIAR GRUDNIA 1970R. W SZCZECINIE.			
Funkcja	IMIĘ I NAZWISKO	PODPIS	INWESTOR ZAKŁAD WODOCIĄGÓW I KANALIZACJI SP. Z O.O. UL. GOLISZA 10, 71–682 SZCZECIN			
 MAŁGORZATA SZALEWICZ UL. NIEMCEWICZA 24C/3 71–520 SZCZECIN TEL. 608 811 019			NAZWA RYSUNKU SCHEMAT ŚREDNIC WODOCIĄGÓW			
			SKALA ---	DATA 06–2013	NR RYS. 07	