


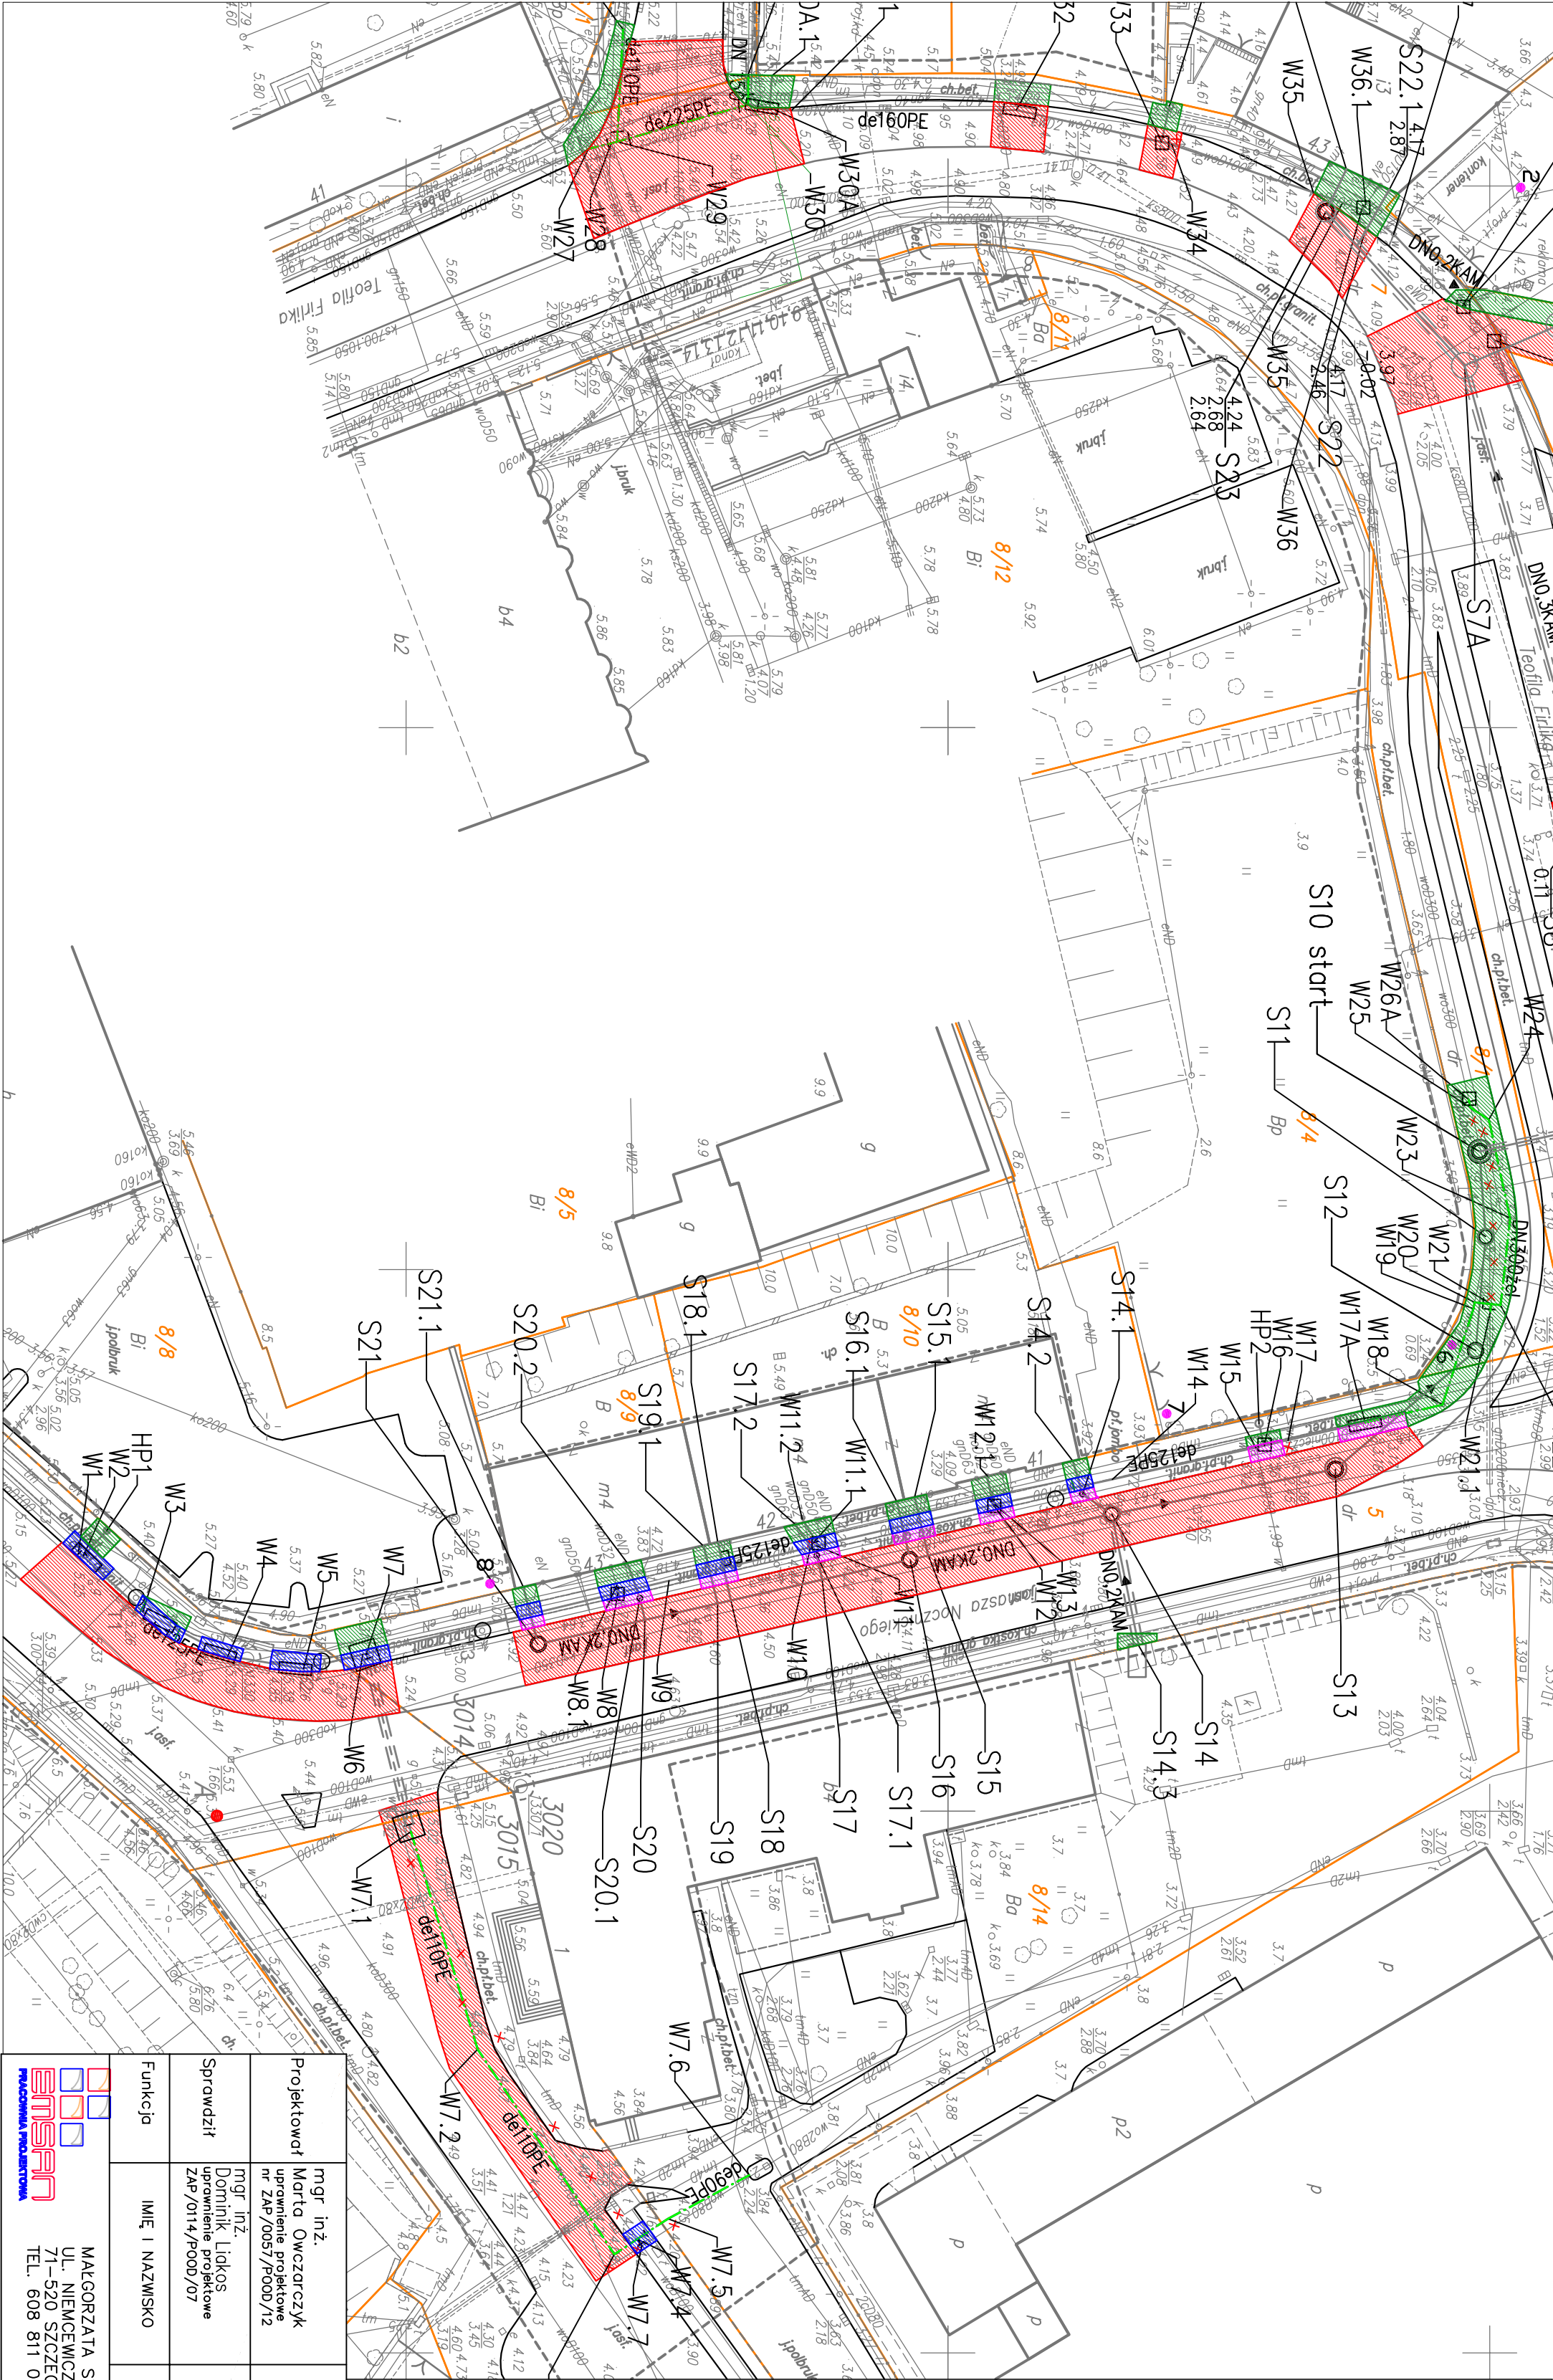

Funkcja		IMIĘ I NAZWISKO	PODPIS
Projektował	mgr inż. Marta Owczarczyk upr. nr ZAP/0057/P000/12		
Sprawił	mgr inż. Dominik Litos upr. nr ZAP/0114/P000/07		
FAZA PROJEKTU BUDOWLANO – WYKONAWCZY		INWESTOR	
NAZWA PROJEKTU		BUDOWA SIECI KANALIZACJI SANITARNEJ WRAZ Z PRZYSTĄCZAMI, BUDOWA I PRZEBUDOWA SIECI WODOCIEGASOWEJ WRAZ Z PRZYSTĄCZAMI W ULICACH: NOCZNIKIEGO, FIRLIKA, ANTOSIEWICZA, 1 MAJA, CEGLANA, OFIAR GRUDNIA 1970R. W SZCZECINIE.	
NAZWA RYSUNKU		PLAN SZA ODTWORZENIA NAMIERZCHNI	
SKALA		DATA	
1:500		07-2013	
		NR RYS.	
		03	

- LEGENDA:
- Nawierzchnie do odtworzenia:
- JEZDNIJA ASFALTOWA
 - CHODNIK Z PŁYT BETONOWYCH
 - CHODNIK Z KOSTKI GRANITOWEJ
 - CHODNIK Z PŁYT GRANITOWYCH
 - CHODNIK Z KOSTKI GRANITOWEJ 10X10 CM