

Fritika 44

Fritika 43

Fritika dz. nr 4/8 (ZD1TM)

Nocznickiego 38


Fritika sklepik

Fritika 48

Fritika 49

Nocznickiego 40

Nocznickiego 39

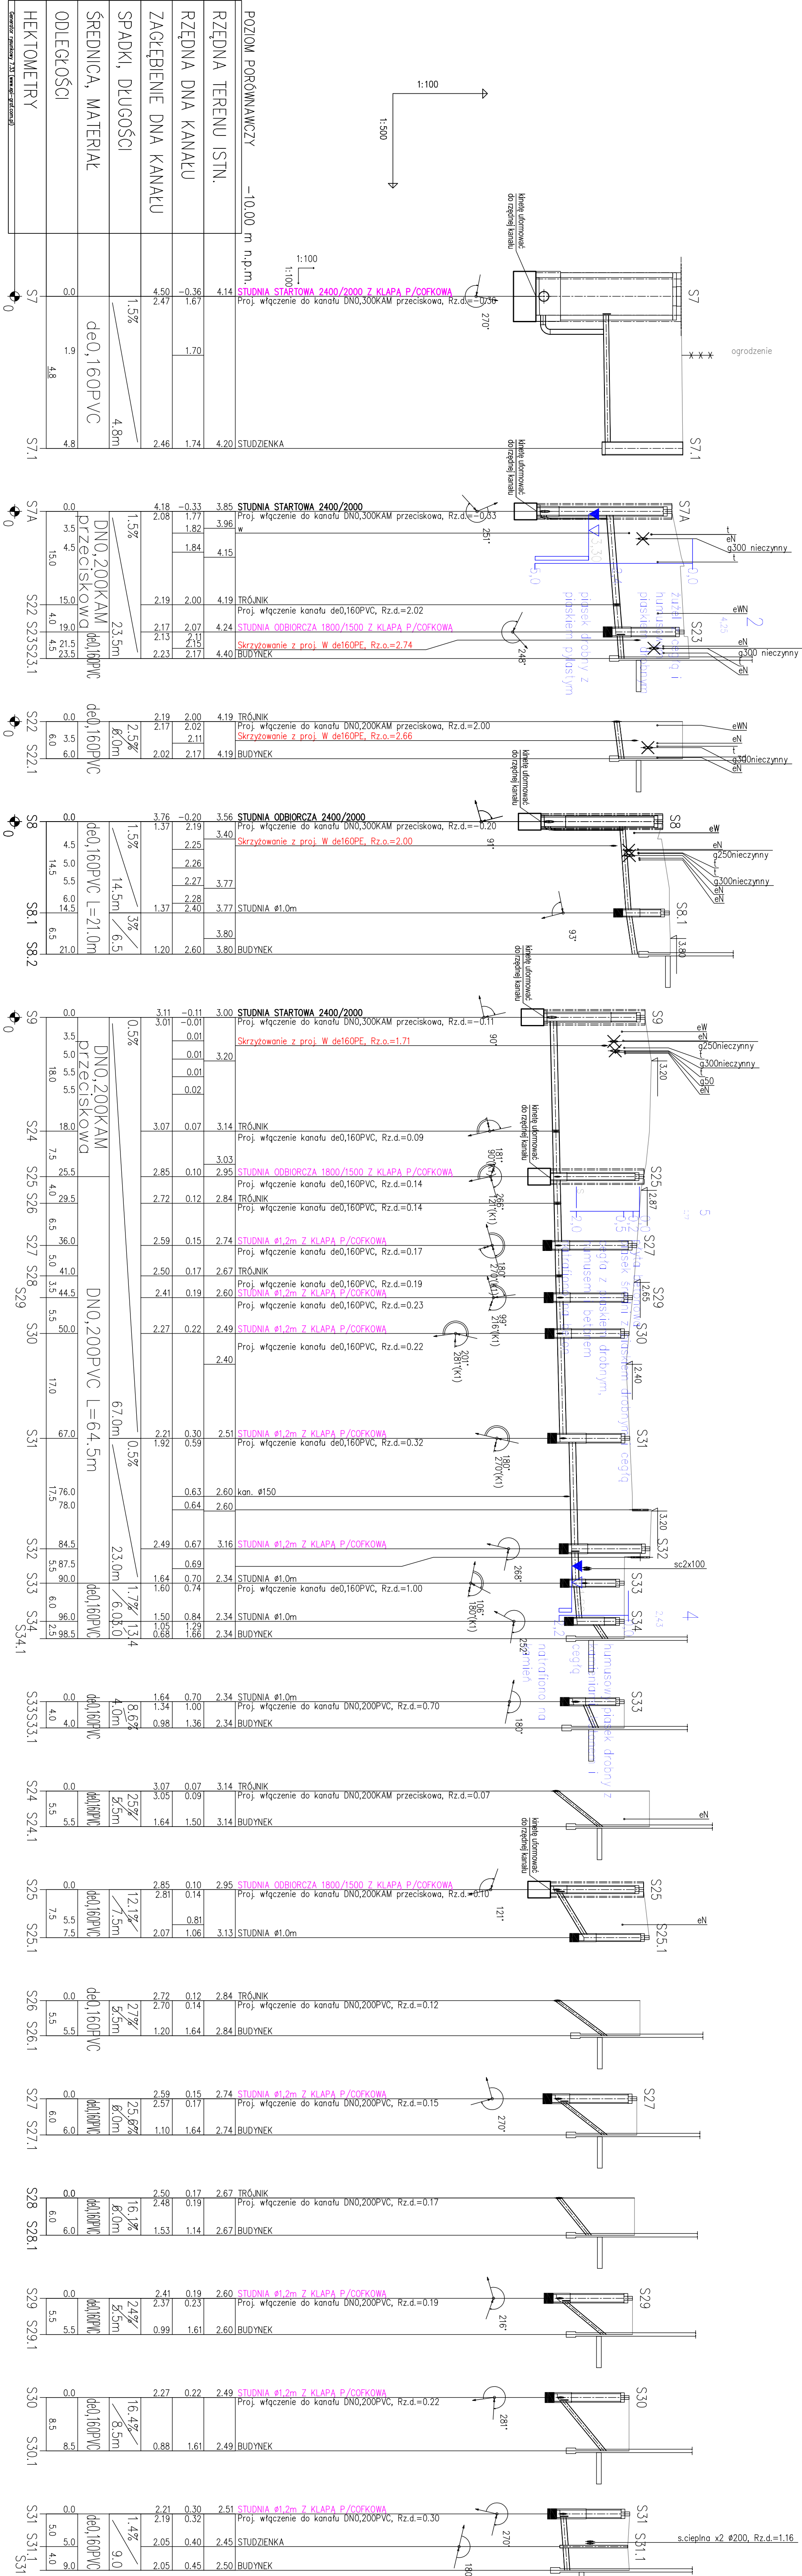

Projektował mgr inż. Małgorzata Szałewicz nr 51752/2012		FAZA PROJEKTU BUDOWLANO – WYKONAWCZY	
Sprawdził mgr inż. Aleksandra Korolkiewicz ZAP/0098/P005/09		NAZWA PROJEKTU BUDOWA I PRZEBUDOWA SIECI SANITARNEJ WRAZ Z PRZYŁĄCZAMI W ULICACH: NOCZNICKIEGO, FRITIKA, ANTOSIEWICZA, 1 MAJA, CEGLANA, OFIAR GRUDNIA 1970R. W SZCZECINIE.	
Funkcja IMIE I NAZWISKO	Podpis	INWESTOR ZAKŁAD WODOCIĄGÓW I KANALIZACJI SP. Z O.O. UL. GOLIŃSKA 10, 71-662 SZCZECIN	
MAŁGORZATA SZALEWICZ 71-520 SZCZECIN TEL. 608 811 019		NAZWA RYSUNKU PROFIL KS	SKALA 1:100/500
		DATA 06-2013	NR RYS. 03