


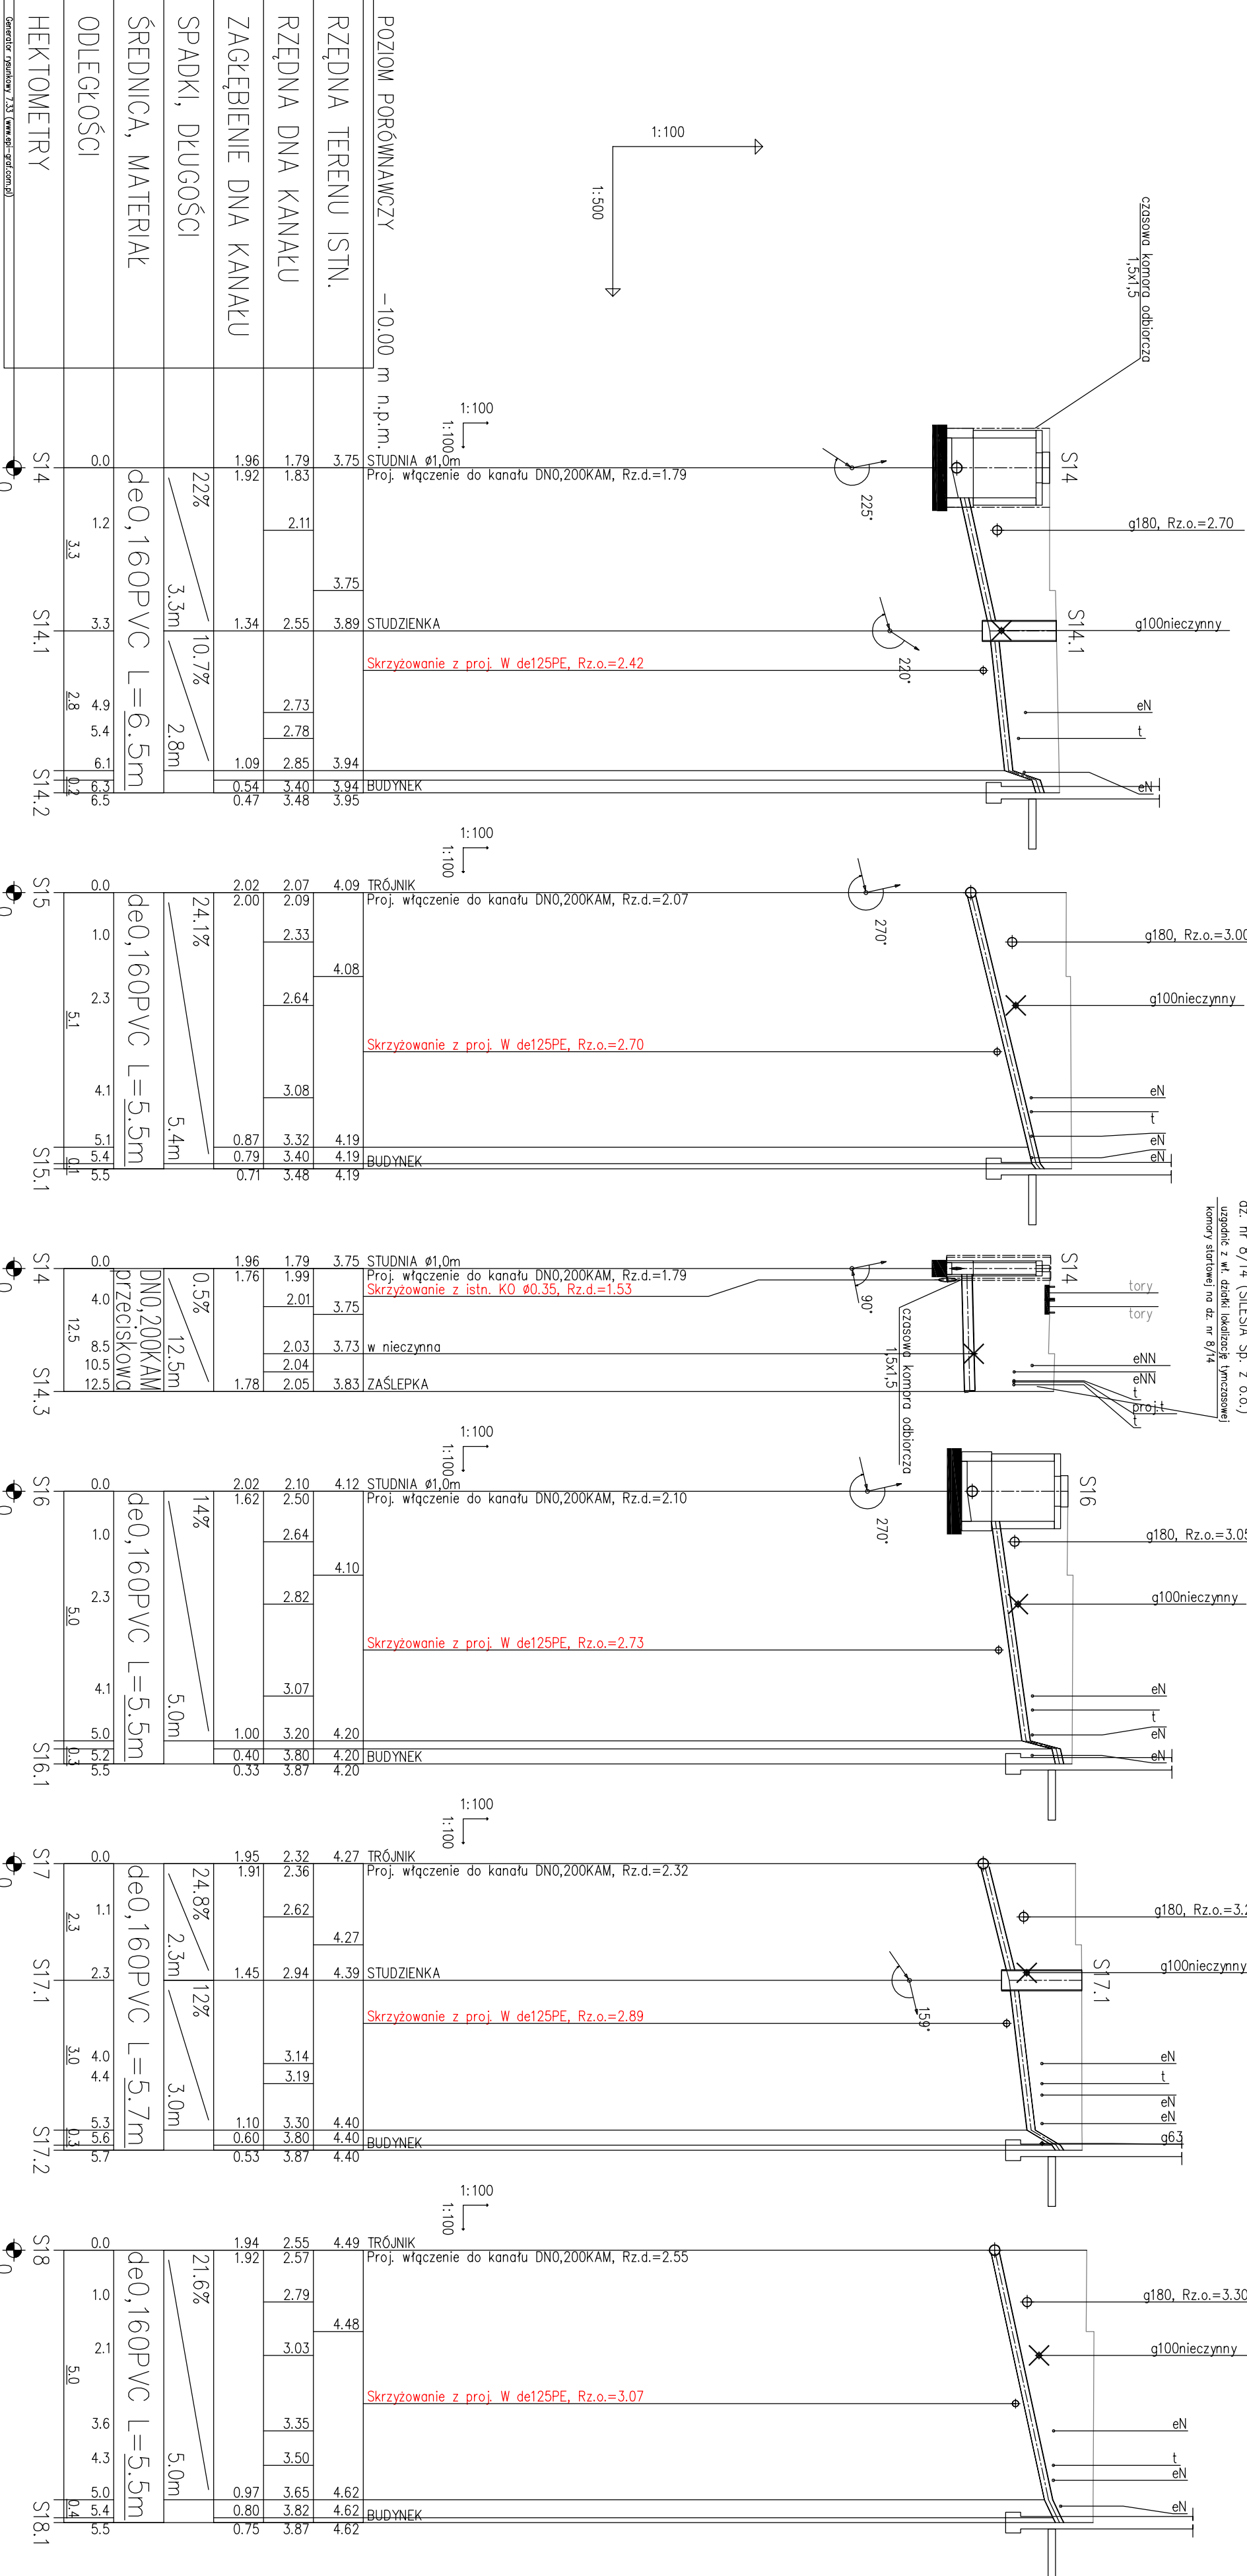

Projektował mgr inż. Małgorzata Szalewicz upr. inż. nr 81/Sz/2002		FAZA PROJEKT BUDOWLANO – WYKONAWCZY	
Sprawdził mgr inż. Aleksandra Kozakiewicz ZAP/0095/P005/09		NAZWA PROJEKTU BUDOWA SECI KANALIZACJI SANITARNEJ WRAZ Z PRZYŁĄCZAMI, BUDOWA I PRZEBUDOWA SECI WODOCIĄGOWEJ WRAZ Z PRZYŁĄCZAMI W ULICACH: NOCZNIICKIEGO, FRILKA, ANTOISEWICZA, 1 MAJA, GIGALNA, OFIAR GRUDNIA 1970R. W SZCZECINIE.	
Funkcja IMiE I NAZWISKO		INWESTOR ZAKŁAD WODOCIĄGÓW I KANALIZACJI SP. Z O.O. UL. GOLIŚZA 10, 71-682 SZCZECIN	
Podpis		NAZWA RYSUNKU PROFIL KS	
Logo EMSA		SKALA 1:100/500	
MAGORZATA SZALEWCZ UL. NIEMCEWICZA 24C/3 71-520 SZCZECIN TEL. 608 811 019		DATA 06-2013	
		NR RYS. 04	