



WYKOP OTWARTY

PRZĘŚCIE POD TORAMI

WYKOP OTWARTY

Nocznickiego dz. nr 8/14

NOCZNICKIEGO 43 NOCZNICKIEGO 42 NOCZNICKIEGO 41

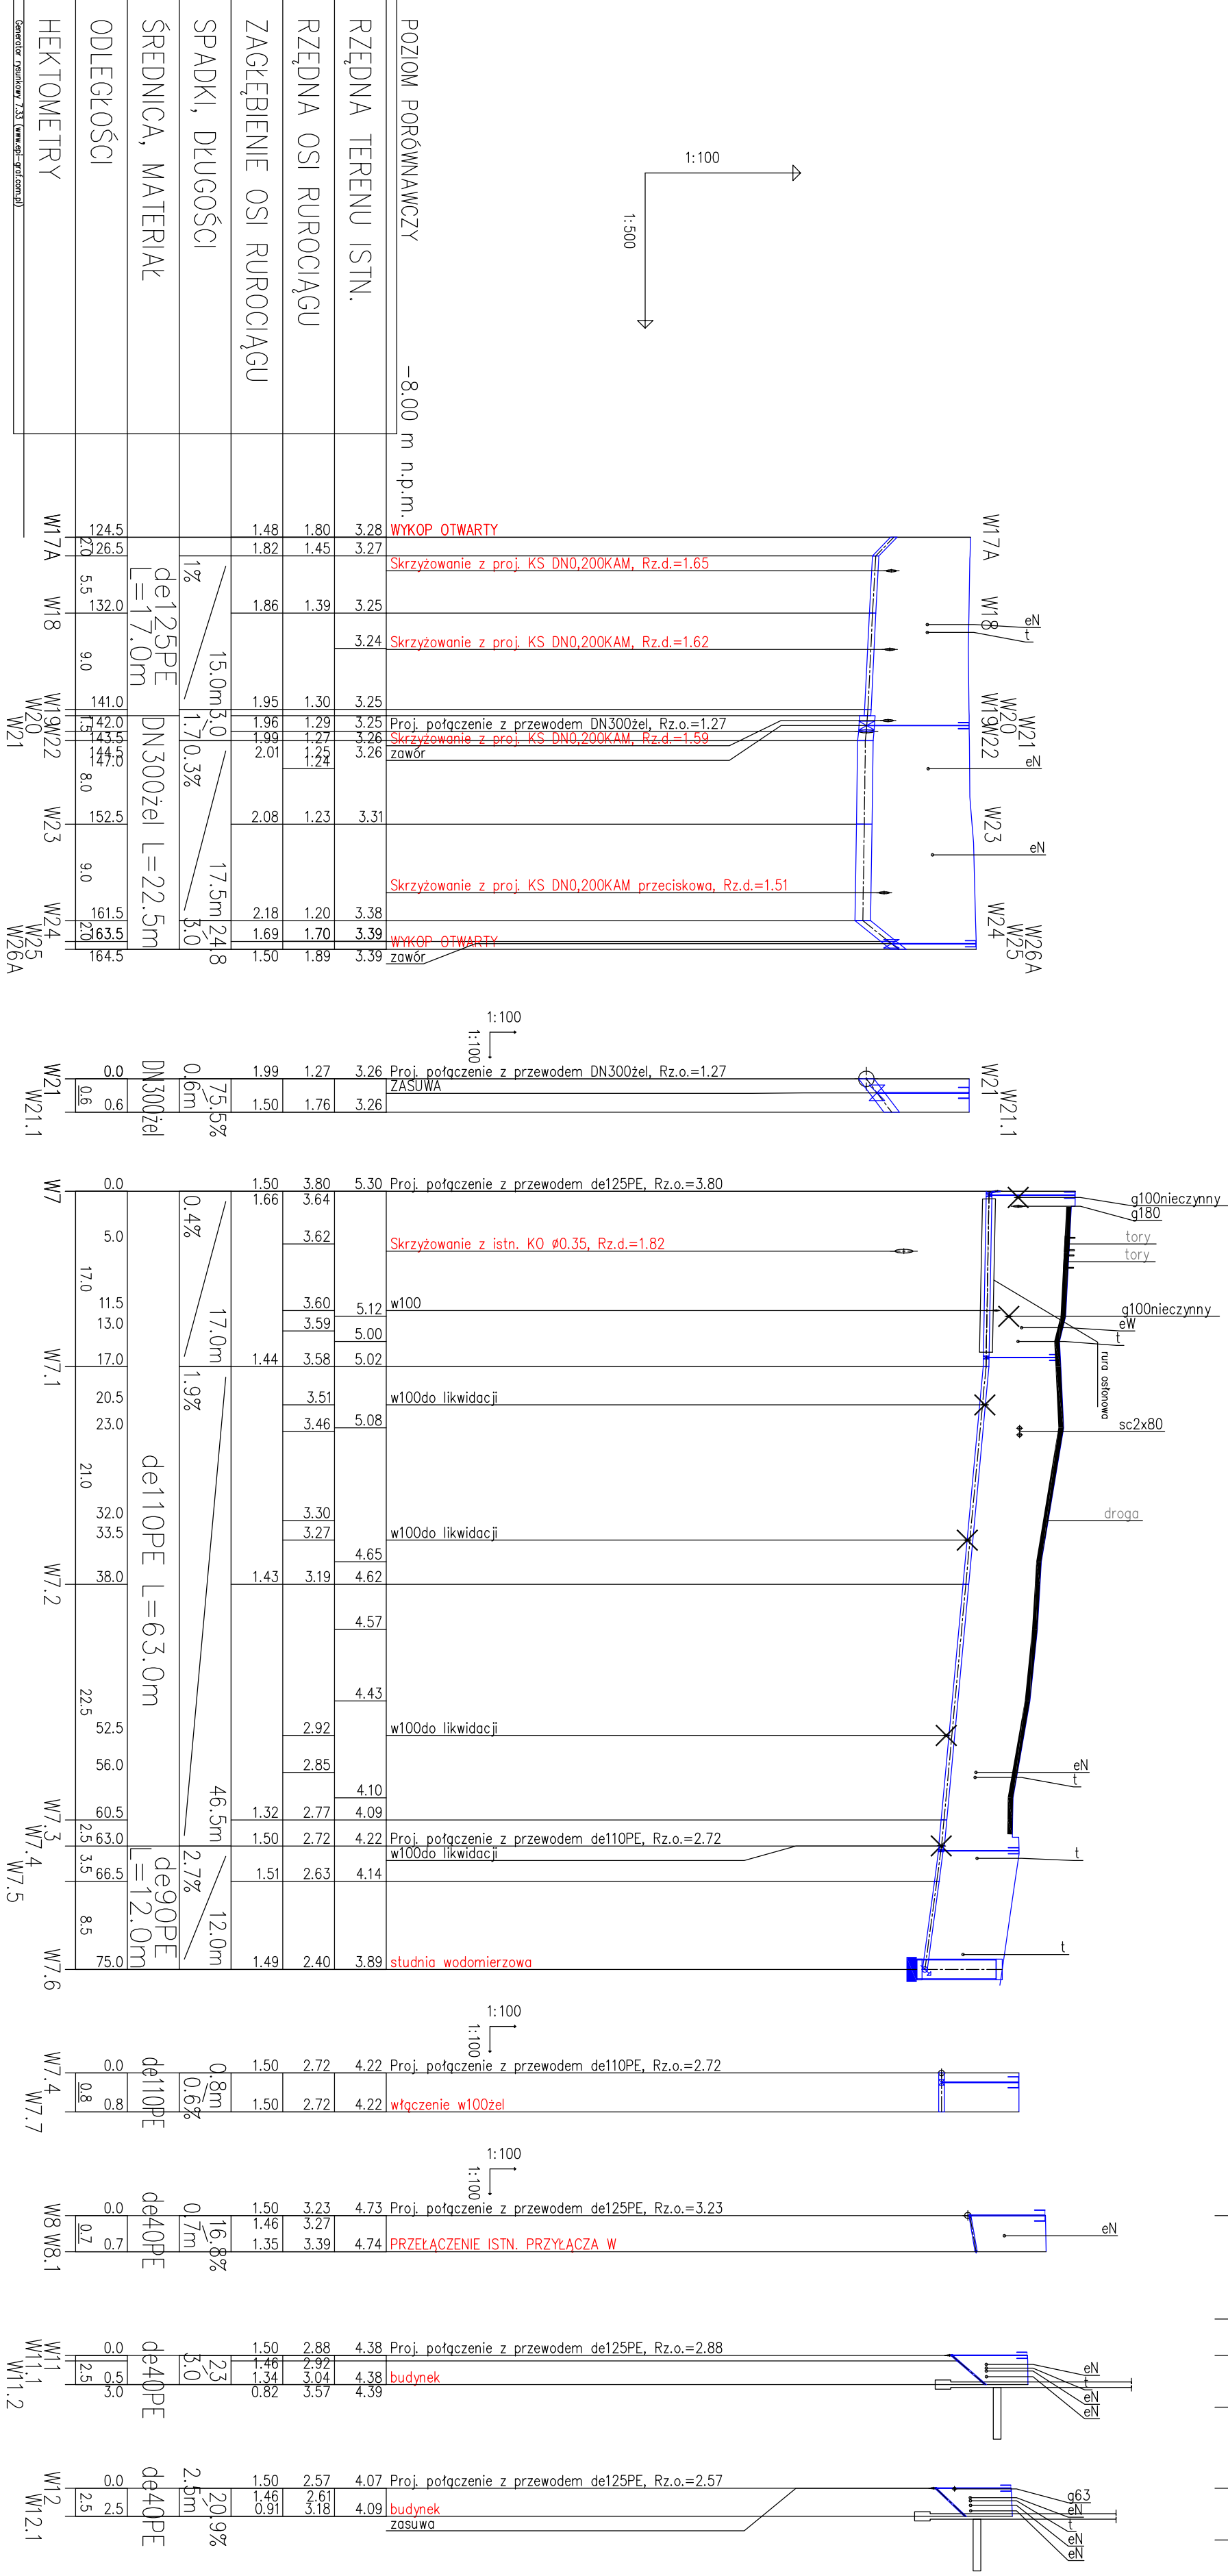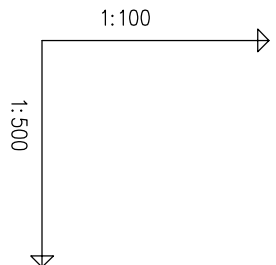

POZIOM PORÓWNAWCZY	-8.00 m n.p.m.	
RZĘDNA TERENU ISTN.	3.28	3.27
RZĘDNA OSI RUROCIĄGU	1.80	1.45
ZAGŁĘBIENIE OSI RUROCIĄGU	1.48	1.82
SPADKI, DŁUGOŚCI	1.86	1.39
ŚREDNICA, MATERIAŁ	de125PE	DN300żel
ODLEGŁOŚCI	124.5	141.0
HEKTOMETRY	W17A	W20

W21	W21.1	0.0	0.6	1.99	1.27	3.26	Proj. połączenie z przewodem DN300żel, Rz.o.=1.27
W7	W7.1	0.0	5.0	1.50	3.80	5.30	Proj. połączenie z przewodem de125PE, Rz.o.=3.80
W7.2	W7.3	17.0	20.5	1.44	3.51	5.08	Proj. połączenie z przewodem de110PE, Rz.o.=2.72
W7.4	W7.5	23.0	21.0	1.43	3.19	4.62	Proj. połączenie z przewodem de125PE, Rz.o.=3.23
W7.6	W7.7	32.0	22.5	1.50	2.72	4.22	Proj. połączenie z przewodem de125PE, Rz.o.=2.88
W8	W8.1	35.5	25.0	1.49	2.40	3.89	Proj. połączenie z przewodem de125PE, Rz.o.=2.57

Projektował	mgr inż. Małgorzata Szewicz	FAZA PROJEKT BUDOWLANO – WYKONAWCZY	
Sprawił	mgr inż. Aleksandra Kozłowiec	NAZWA PROJEKTU	BUDOWA SIECI KANALIZACJI SANITARNEJ WRAZ Z PRZYŁĄCZAMI
Funkcja	IMIE I NAZWISKO	INWESTOR	W OULCACH: NOCZNICKIEGO, FRUKA, ANTOSIEWICZA, 1 MAJA, GĘSIANA, OFIAR GRUDNIA 1970R. W SZCZECINIE.
MACGORZATA SZALEWCZ		PROFIL WODOCIĄGU W UL. NOCZNICKIEGO	DATA
UL. NIEMCEWICZA 24C/3		06-2013	NR RYS.
TEL. 608 811 019			05