


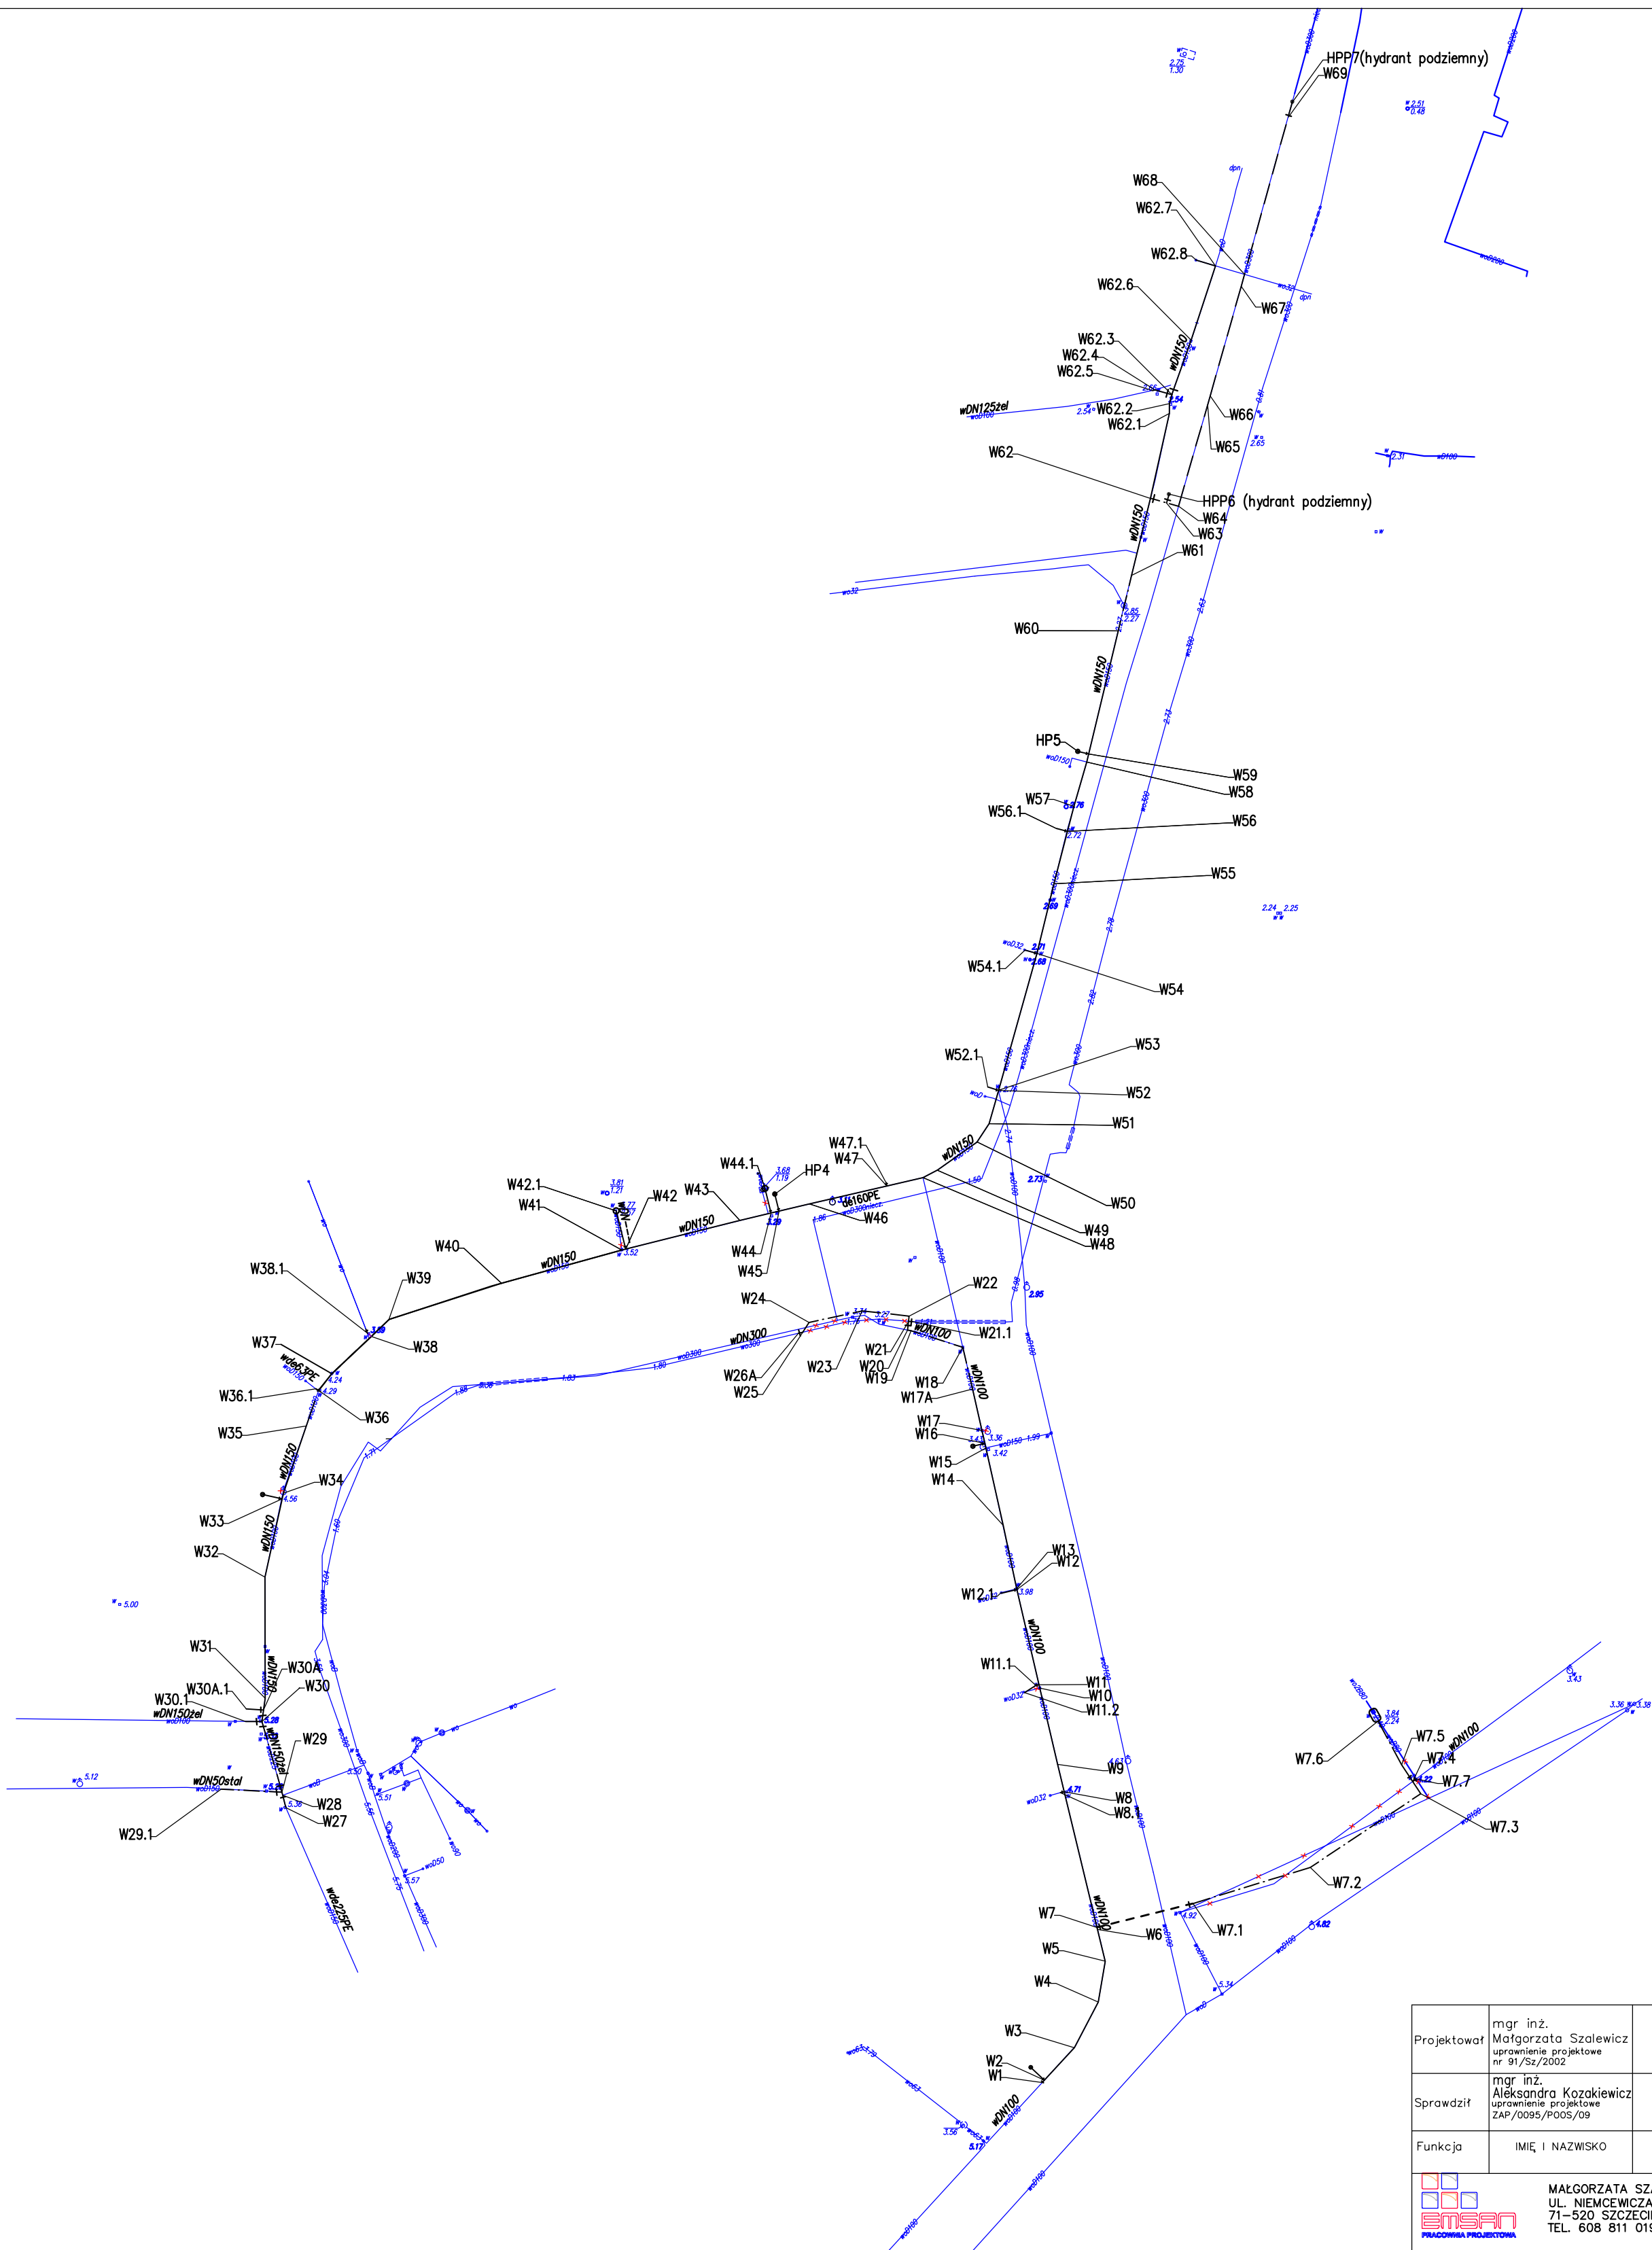

LEGENDA:

rzeczywista średnica sieci wodociągowej
podana przez ZWPK

DN50stal

średnica sieci wodociągowej na wtórniku

Projektował	mgr inż. Małgorzata Szalewicz uprawnienie projektowe nr 91/Sz/2002		FAZA PROJEKT BUDOWLANO – WYKONAWCZY			
Sprawił	mgr inż. Aleksandra Kozakiewicz uprawnienie projektowe ZAP/0095/P005/09		NAZWA PROJEKTU BUDOWA SIECI KANALIZACJI SANITARNEJ WRAZ Z PRZYŁĄCZAMI, BUDOWA I PRZEBUDOWA SIECI WODOCIĄGOWEJ WRAZ Z PRZYŁĄCZAMI W ULICACH: NOCZNIKOWSKIEGO, FIRLIKA, ANTOSEWICZA, 1 MAJA, CIEGLANA, OFIAR GRUDNIA 1970R. W SZCZECINIE.			
Funkcja	IMIĘ I NAZWISKO	PODPIS	INWESTOR ZAKŁAD WODOCIĄGÓW I KANALIZACJI SP. Z O.O. UL. GOLISZA 10, 71-682 SZCZECIN			
			NAZWA RYSUNKU SCHEMAT ŚREDNIC WODOCIĄGÓW			
			SKALA ---	DATA 06-2013	NR RYS. 07	