


B2 - B2

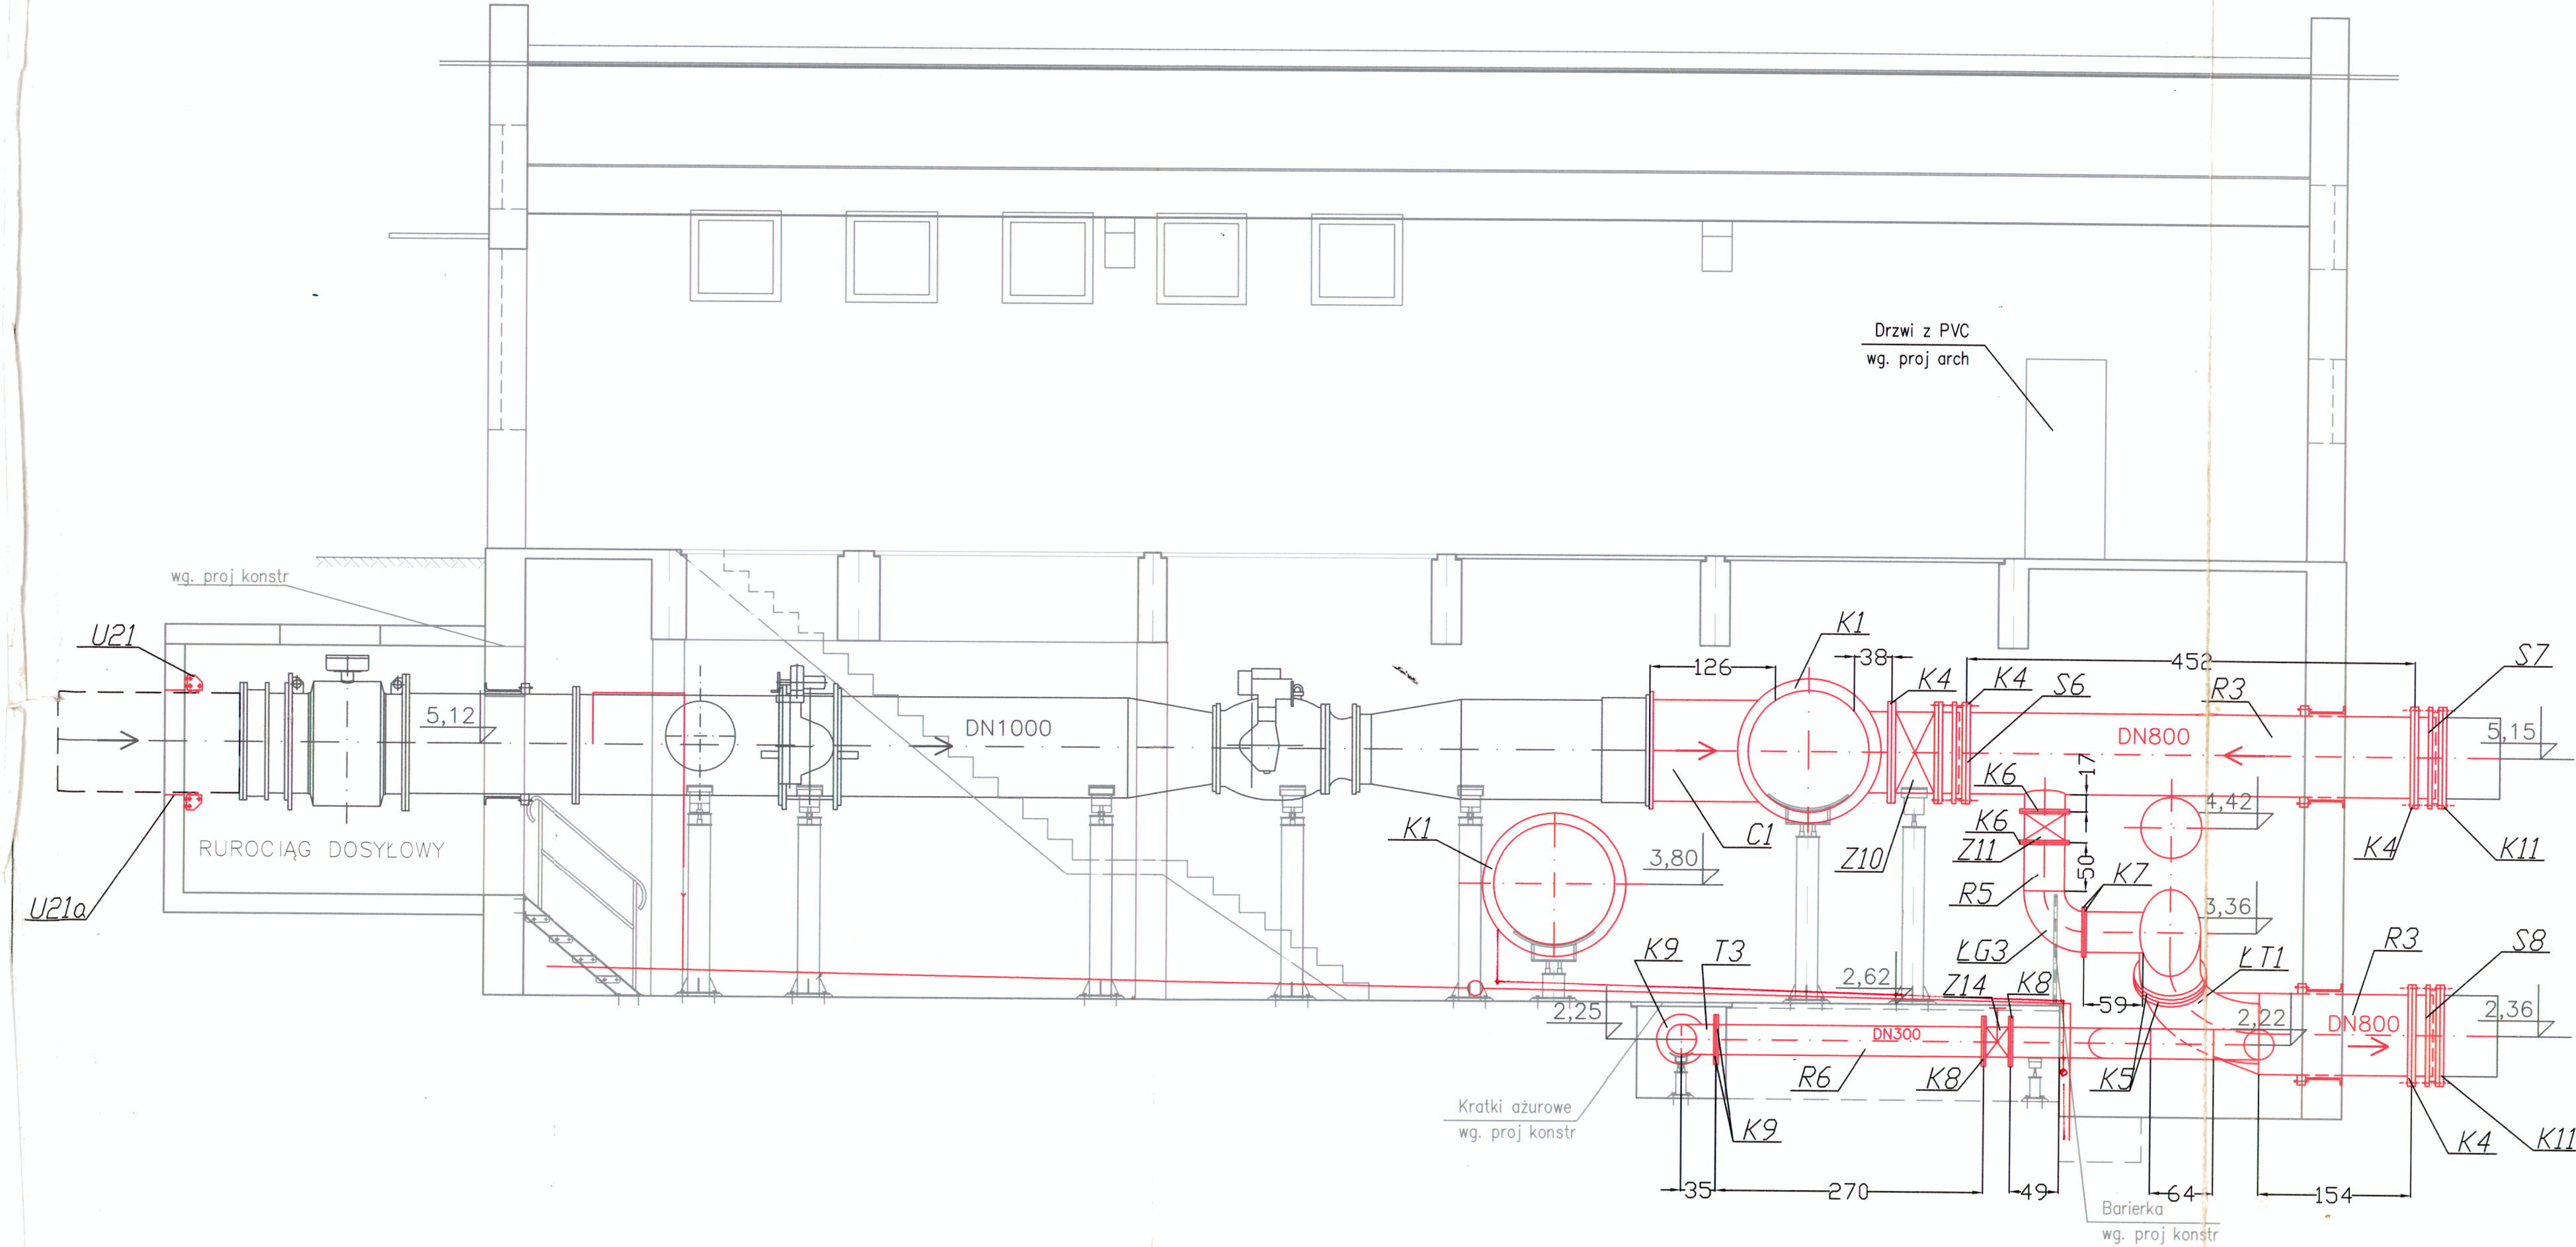

LEGENDA:

— PROJEKTOWANE ELEMENTY TECHNOLOGICZNE

— ISTNIEJĄCE ELEMENTY TECHNOLOGICZNE

KIEROWNIK BUDOWY

*Zamówienie przeniesione
kolorem czerwonym*
mgr inż. Marek Boecki
Nr uprawnień wykonawczych
576/Sz/94: 74/Sz/94
Nr upr. projektowych 304/Sz/83

Dokumentacja wykonawcza

BPBK s.a. Biuro Projektów Budownictwa Komunalnego spółka akcyjna w Gdańsku 80-237 Gdańsk tel./0 58) 41-40-11 fax (0 58) 41-88-46 Nr. 0012080		Rozbudowa hali zasuw przy zbiornikach wody czystej ZPW "Pomorzany" RUROCIĄGI PROJEKTOWANE PRZEKRÓJ B2 - B2 Stadium opracowania: Projekt Budowlany - Wykonawczy Data: 01.2004 Skala: 1:50 Nr zlec. 9388 Nr arch.	
Projektant :	mgr inż. Wojciech Piotrowski	upr. Nr 3939/G0/89	Rys. 3.7
Opracował:	mgr inż. Emilia Anusewicz		<i>Anusewicz</i>
Sprawdzający:	mgr inż. Regina Jarmolowicz	upr. Nr 106/66/6	<i>Jarmolowicz</i>