


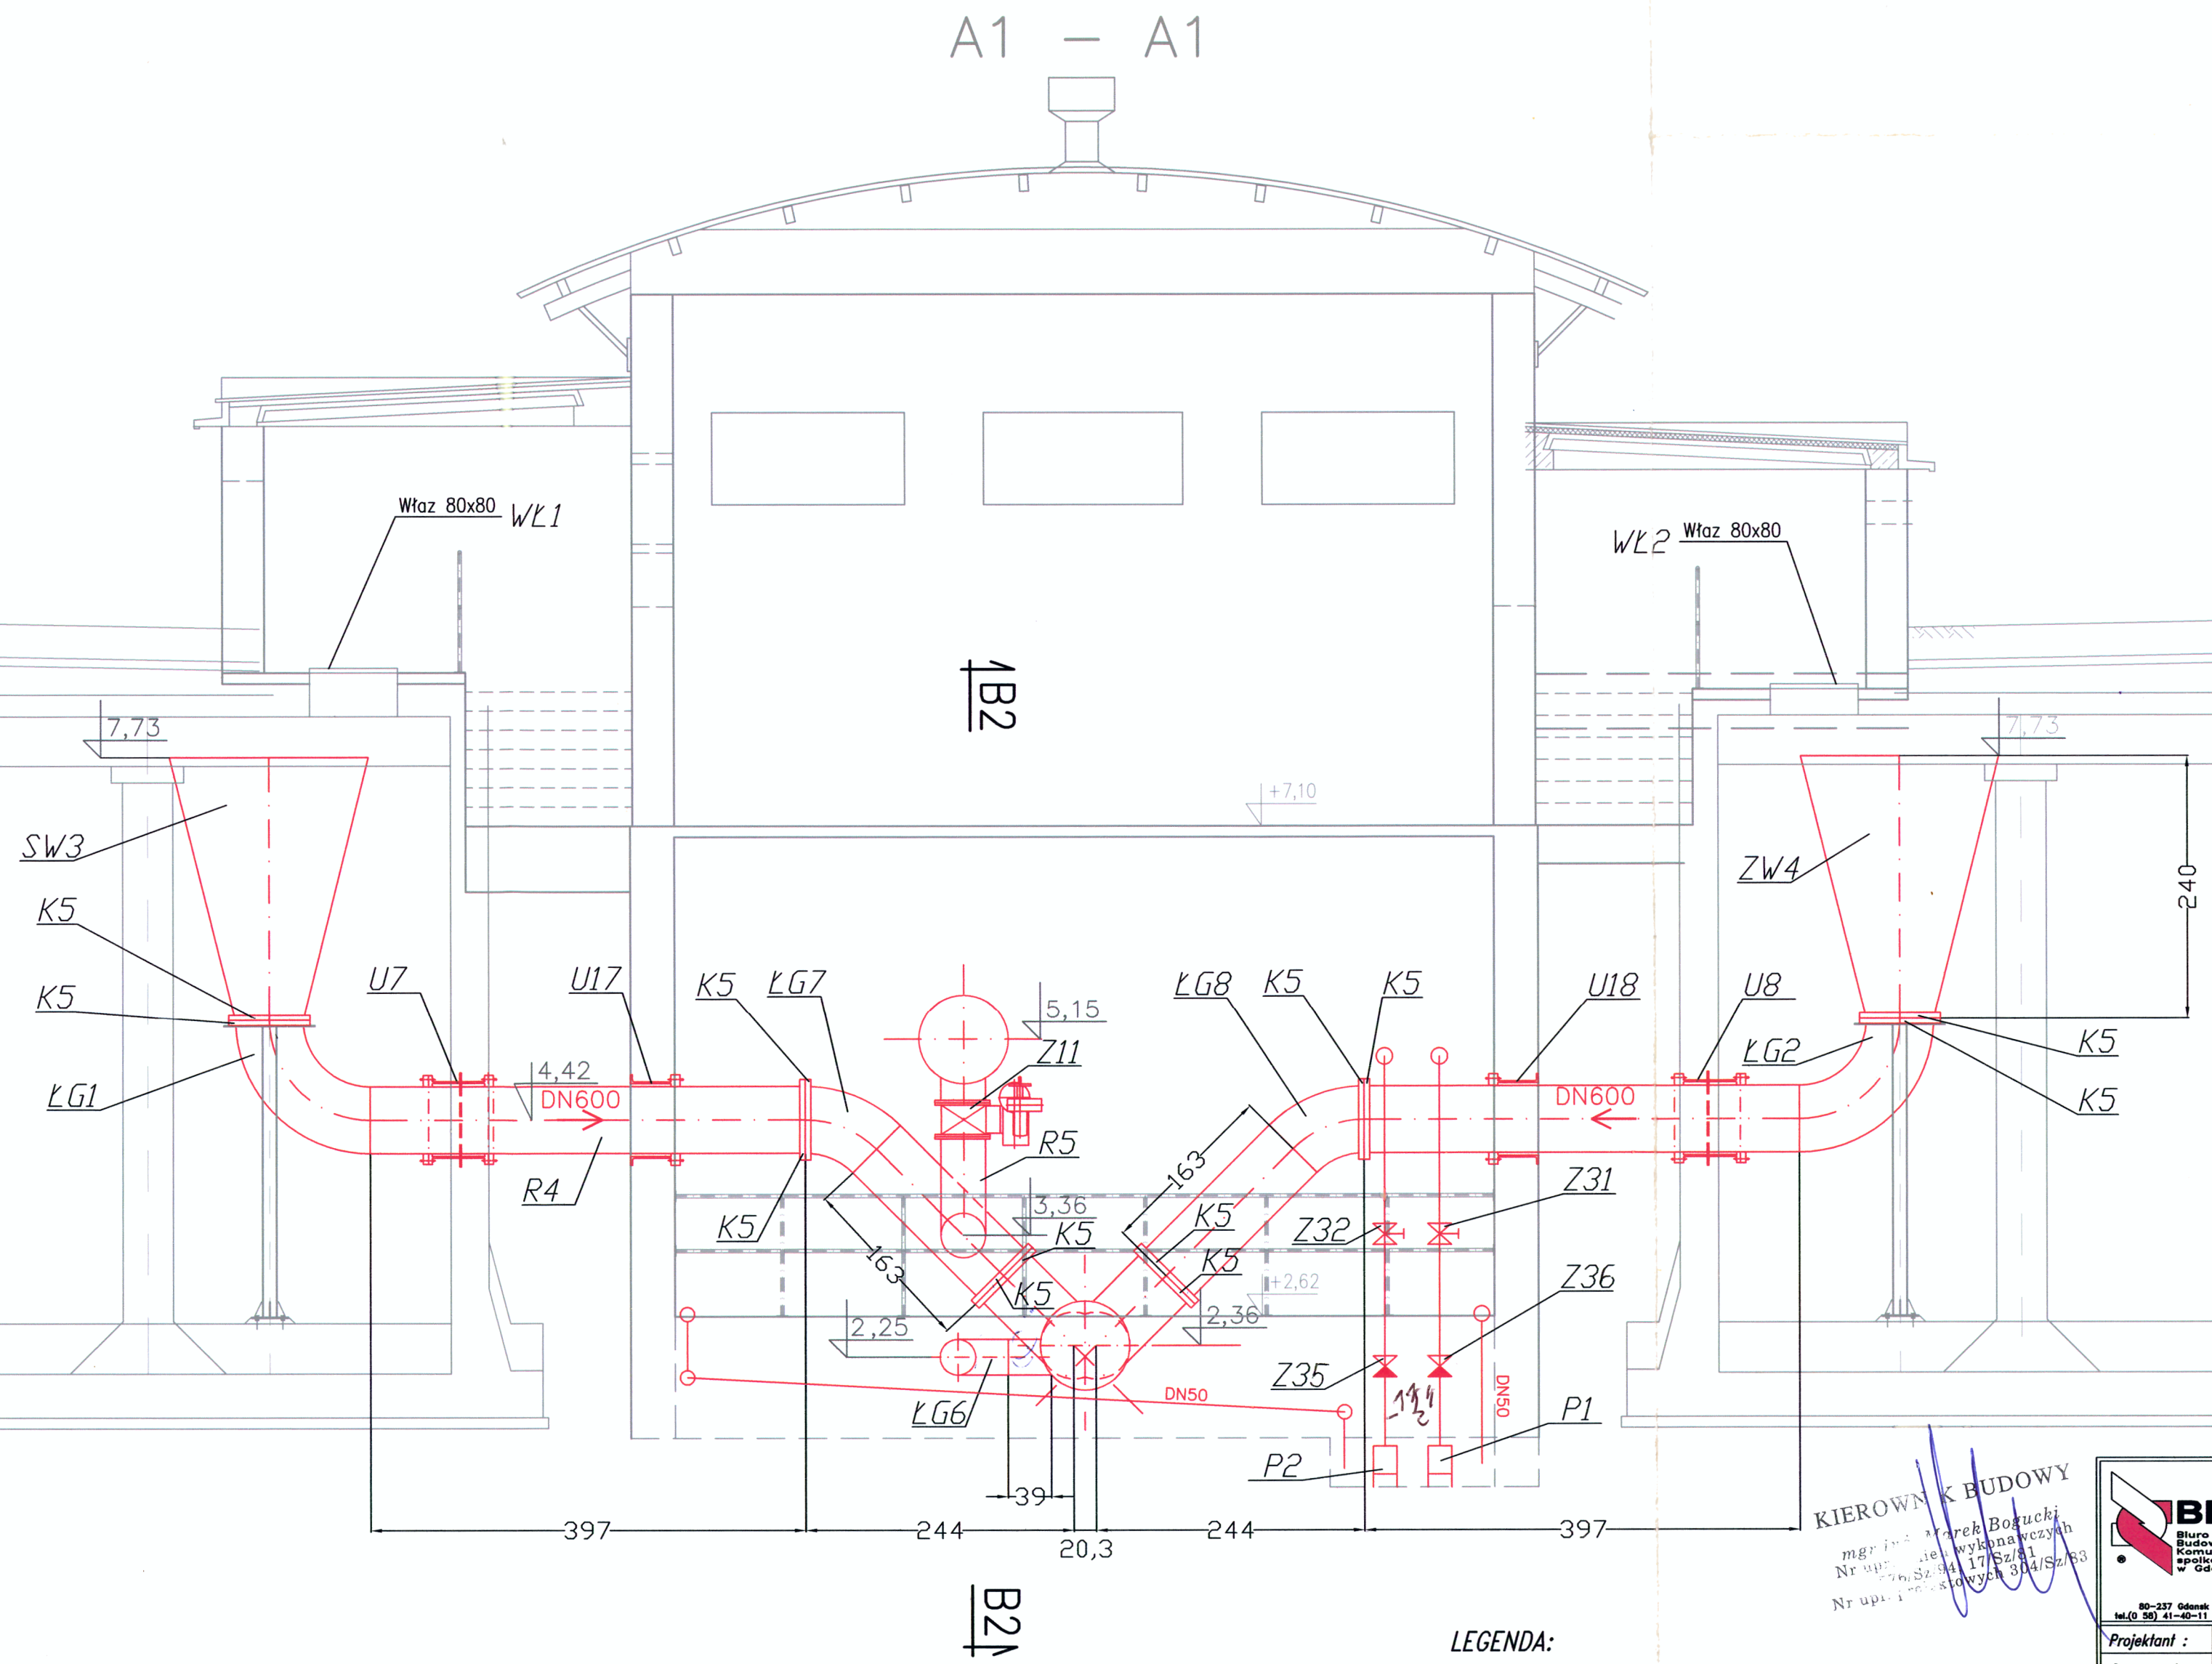

LEGENDA:

— PROJEKTOWANE ELEMENTY TECHNOLOGICZNE

KIEROWNIK BUDOWY
mgr inż. Marek Bogucki
Nr uprawnień: 17/Sz/81
Nr uprawnień: 304/Sz/83

IBPBK s.a. Biuro Projektów Budownictwa Komunalnego spółka z ograniczoną odpowiedzialnością w Gdańsku		Rozbudowa hali zasuw przy zbiornikach wody czystej ZPW "Pomorzany" RUROCIĄGI PROJEKTOWANE PRZEKRÓJ A1-A1	
60-237 Gdańsk tel. (0 58) 41-40-11 fax (0 58) 41-89-46 ttx 0512090		ul. Jana Uphagena 27 80-237 Gdańsk tel. (0 58) 41-40-11 fax (0 58) 41-89-46 ttx 0512090	
Projektant :	mgr inż. Wojciech Piotrowski	upr. Nr 3939/GD/89	Rys. 3.2
Opracował:	mgr inż. Emilia Anusewicz		Amusewicz
Sprawdzający:	mgr inż. Regina Jarmolowicz	upr. Nr 106/66/G	gmr