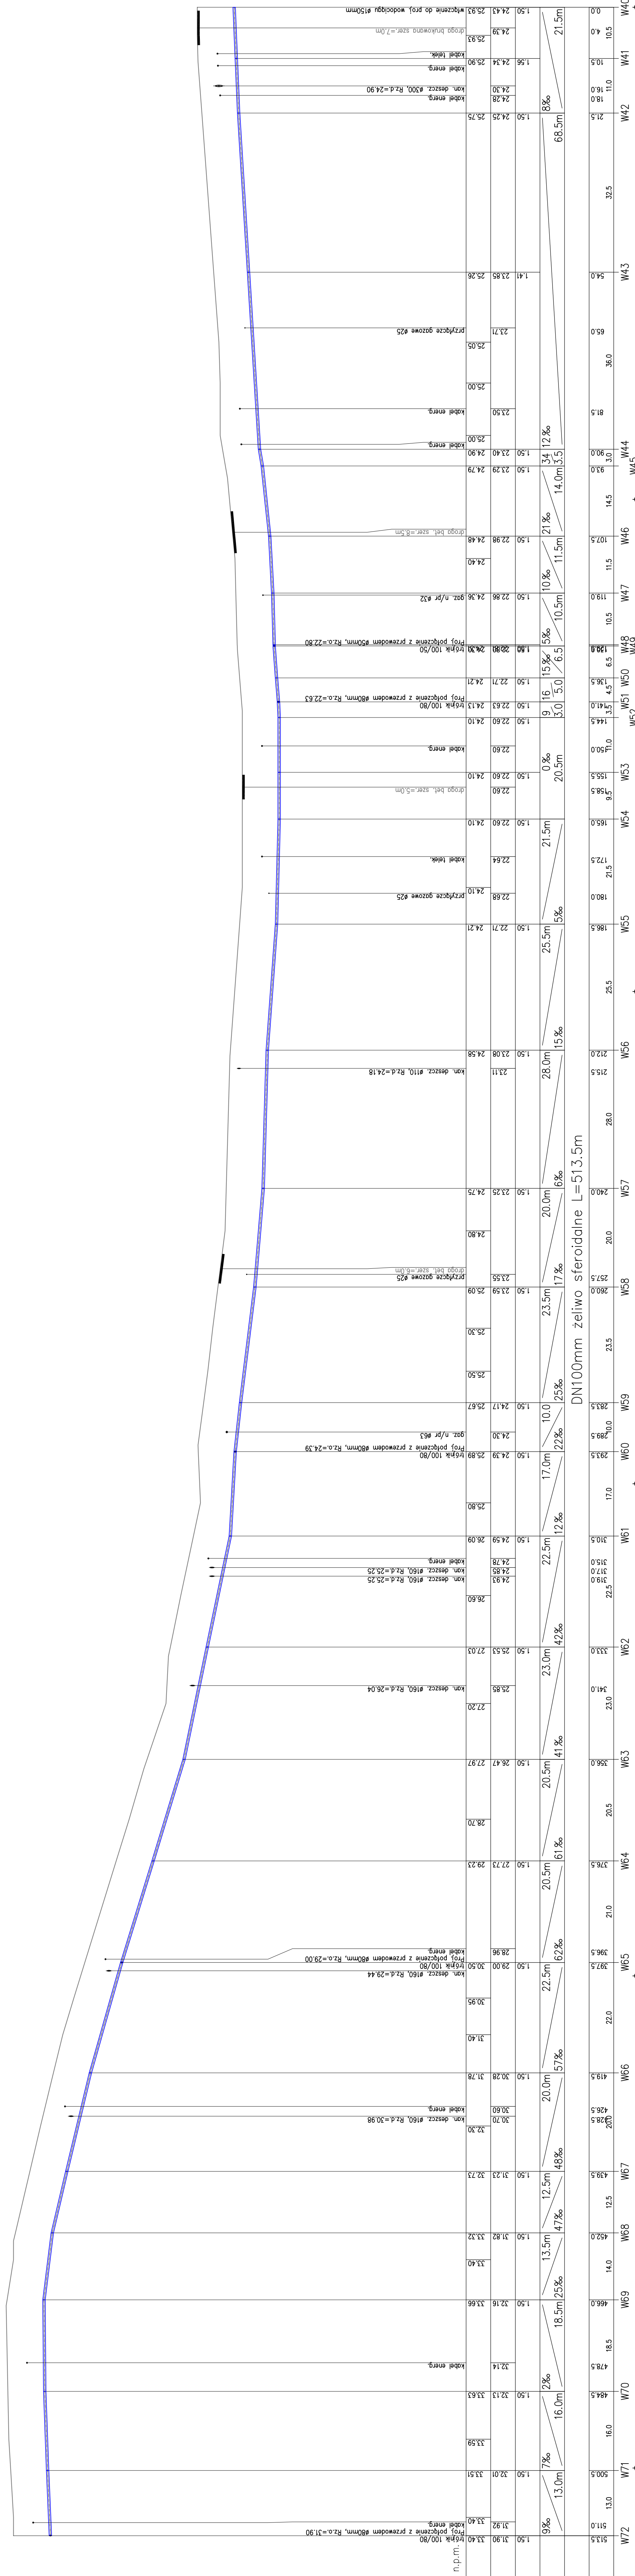


[illegible]

WYKONAWCA: Zakład Wodociągów i Kanalizacji Sp. z o.o. w Szczecinie ul. Goliśka 10, 71-402 Szczecin przebiegiem przebiegiem	Budowa sieci wodociągowej w ul. Łubińskiego s.Łubiński	Projekt budowlany i wykonawczy tytuł, opracowania	Projekt zagospodarowania terenu Projekt architektónico - budowlany Projekt architektónico - budowlany tytuł, rysunki	Profil podłużny Odcinek W40-W72	PRACOWNIA "B&B" SZCZECIN A 2016 data: 1 : 500 skala: 4
"INWOD" projekt. architekt. 72-729 Szczecin ul. Włocławska 10 tel./fax 091 446 36 39 Wykonawca: Zakład Wodociągów i Kanalizacji Sp. z o.o. w Szczecinie ul. Goliśka 10, 71-402 Szczecin 	PRELIMINARIUM brzezina, instytucja mgr inż. S. Krawczyk ZAP. 00500 / PIELS. 10	SPRAWOZDANIE brzezina, instytucja mgr inż. Waldemar Łagiewka upr. 232/SZ/89	Pracownia projektowa zastępca szefa w osiedlu do wykonania projektu wszelkie prawa w tym kopie		