


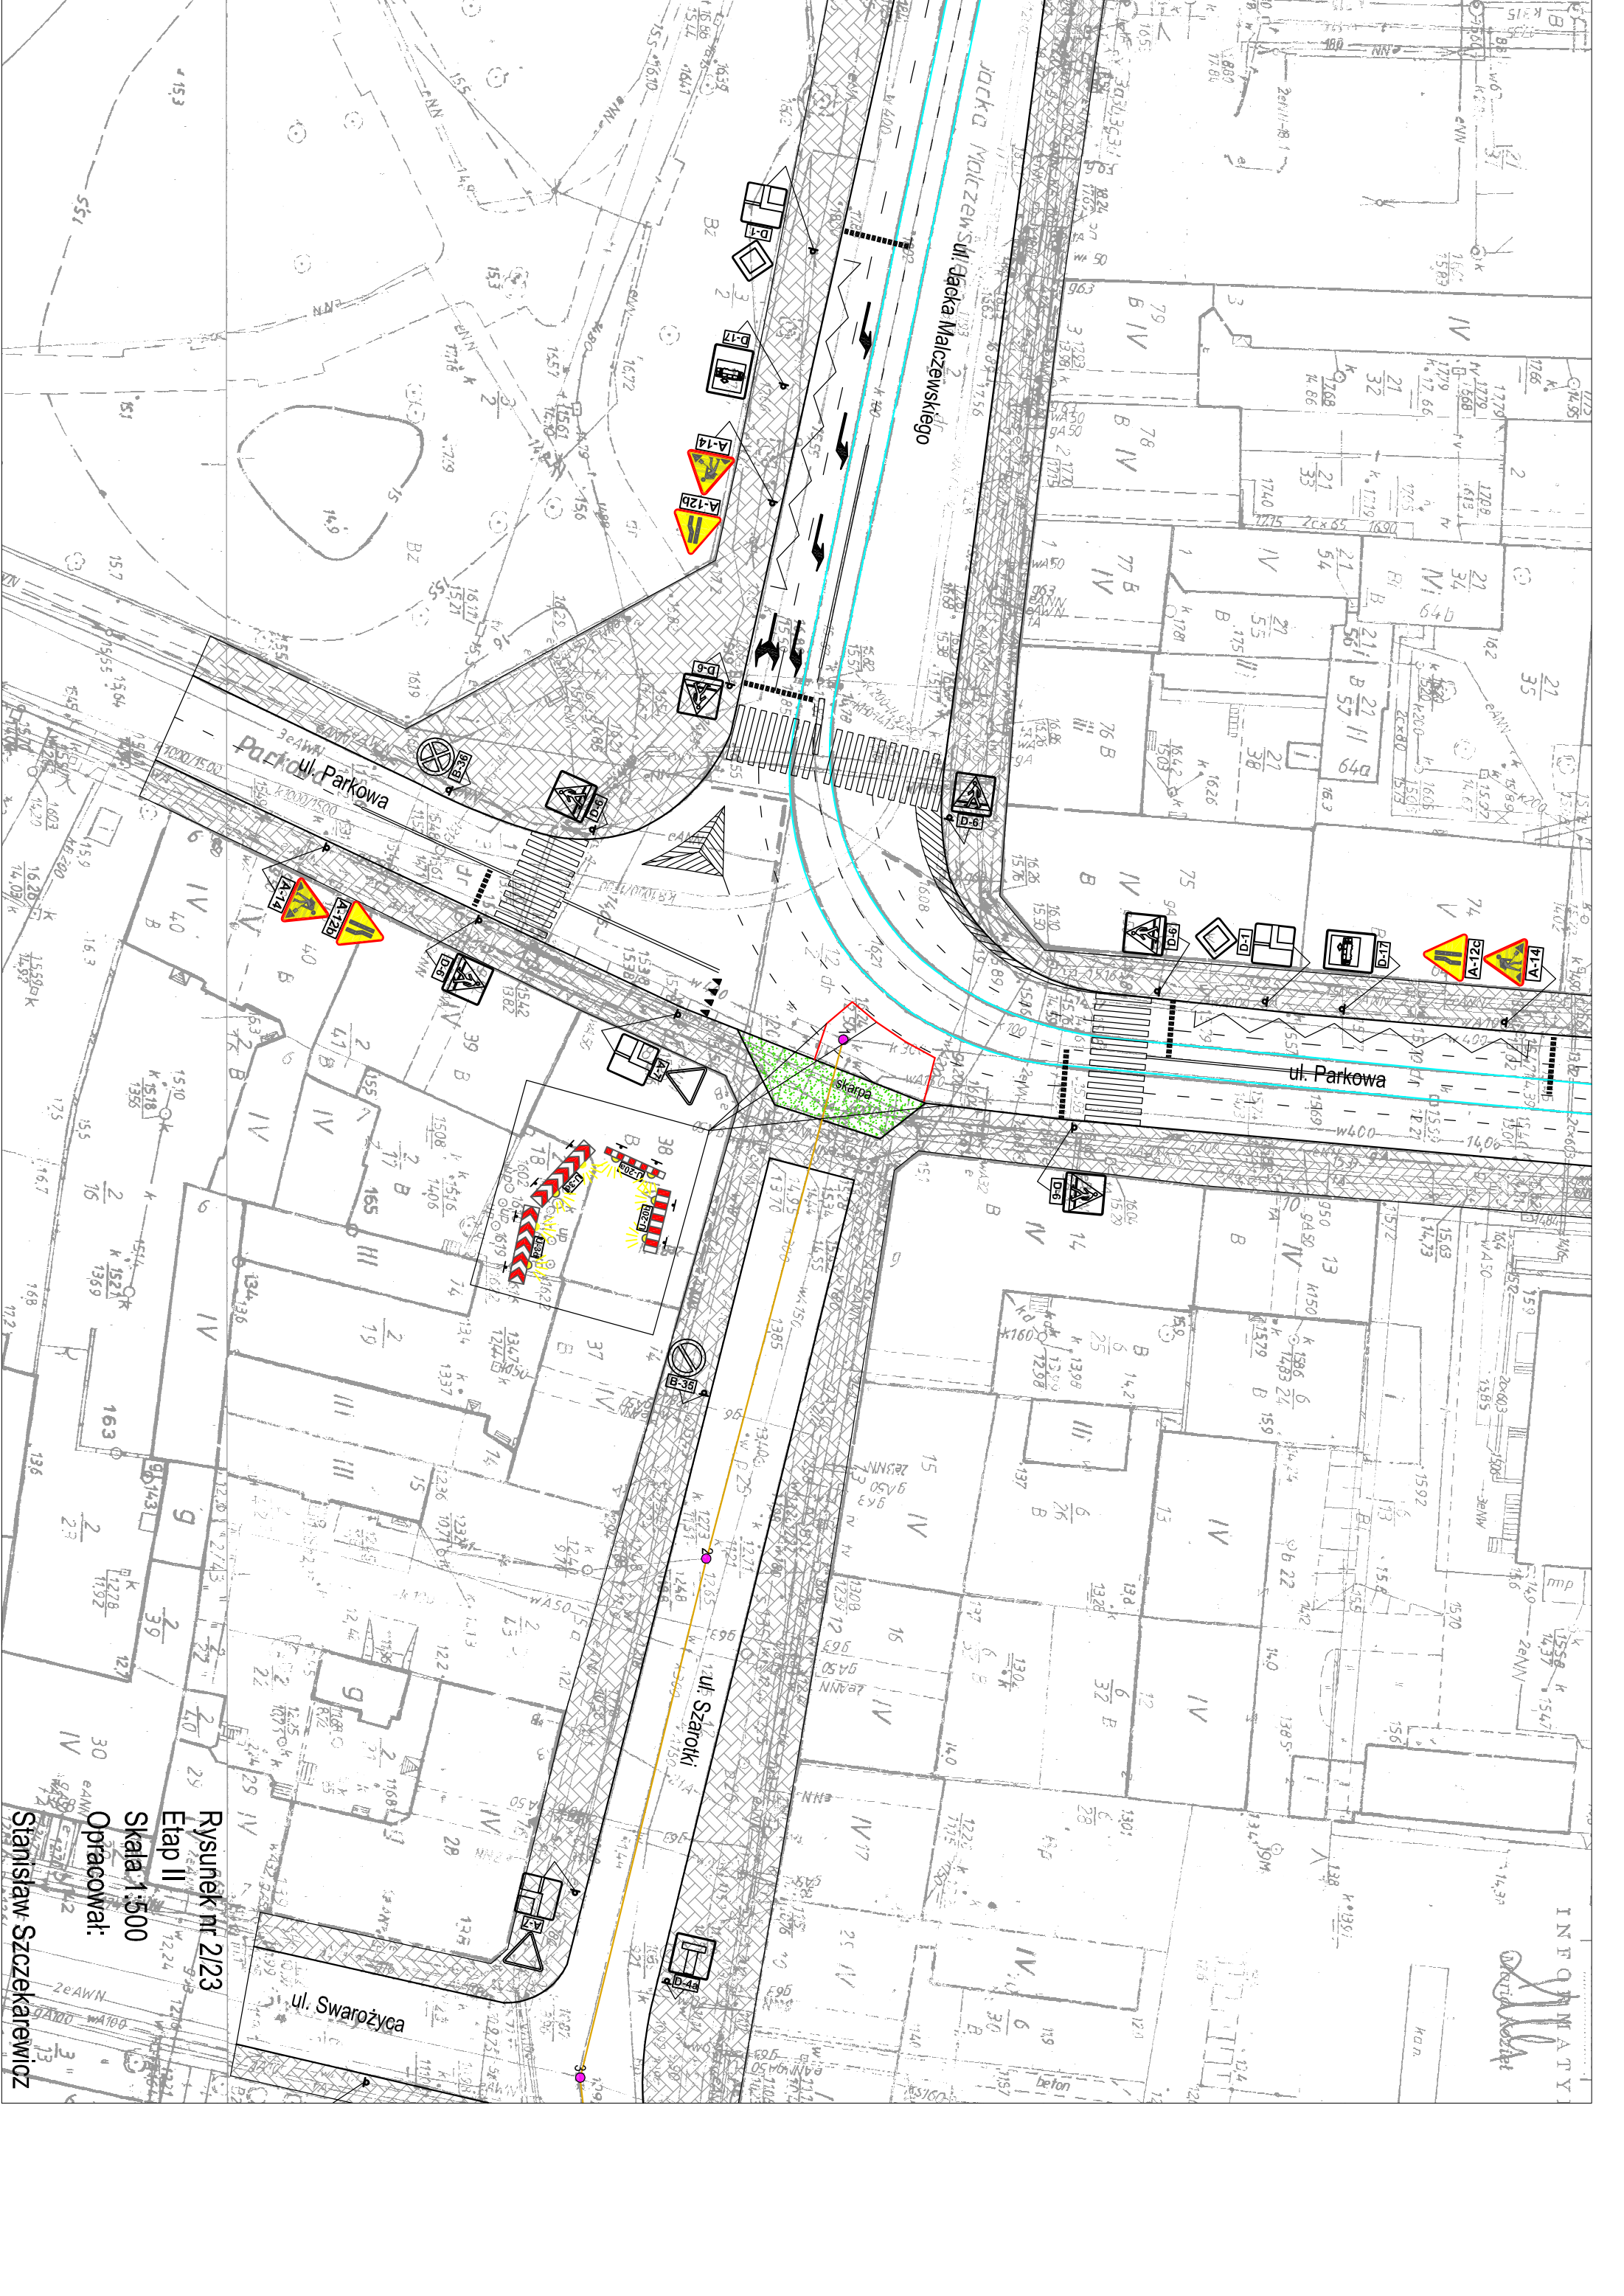

INFORMATY
Dokumentacja

Rysunek nr 2/23
Etap II
Skala 1:500
Opracował:
Stanisław Szczekarewicz