


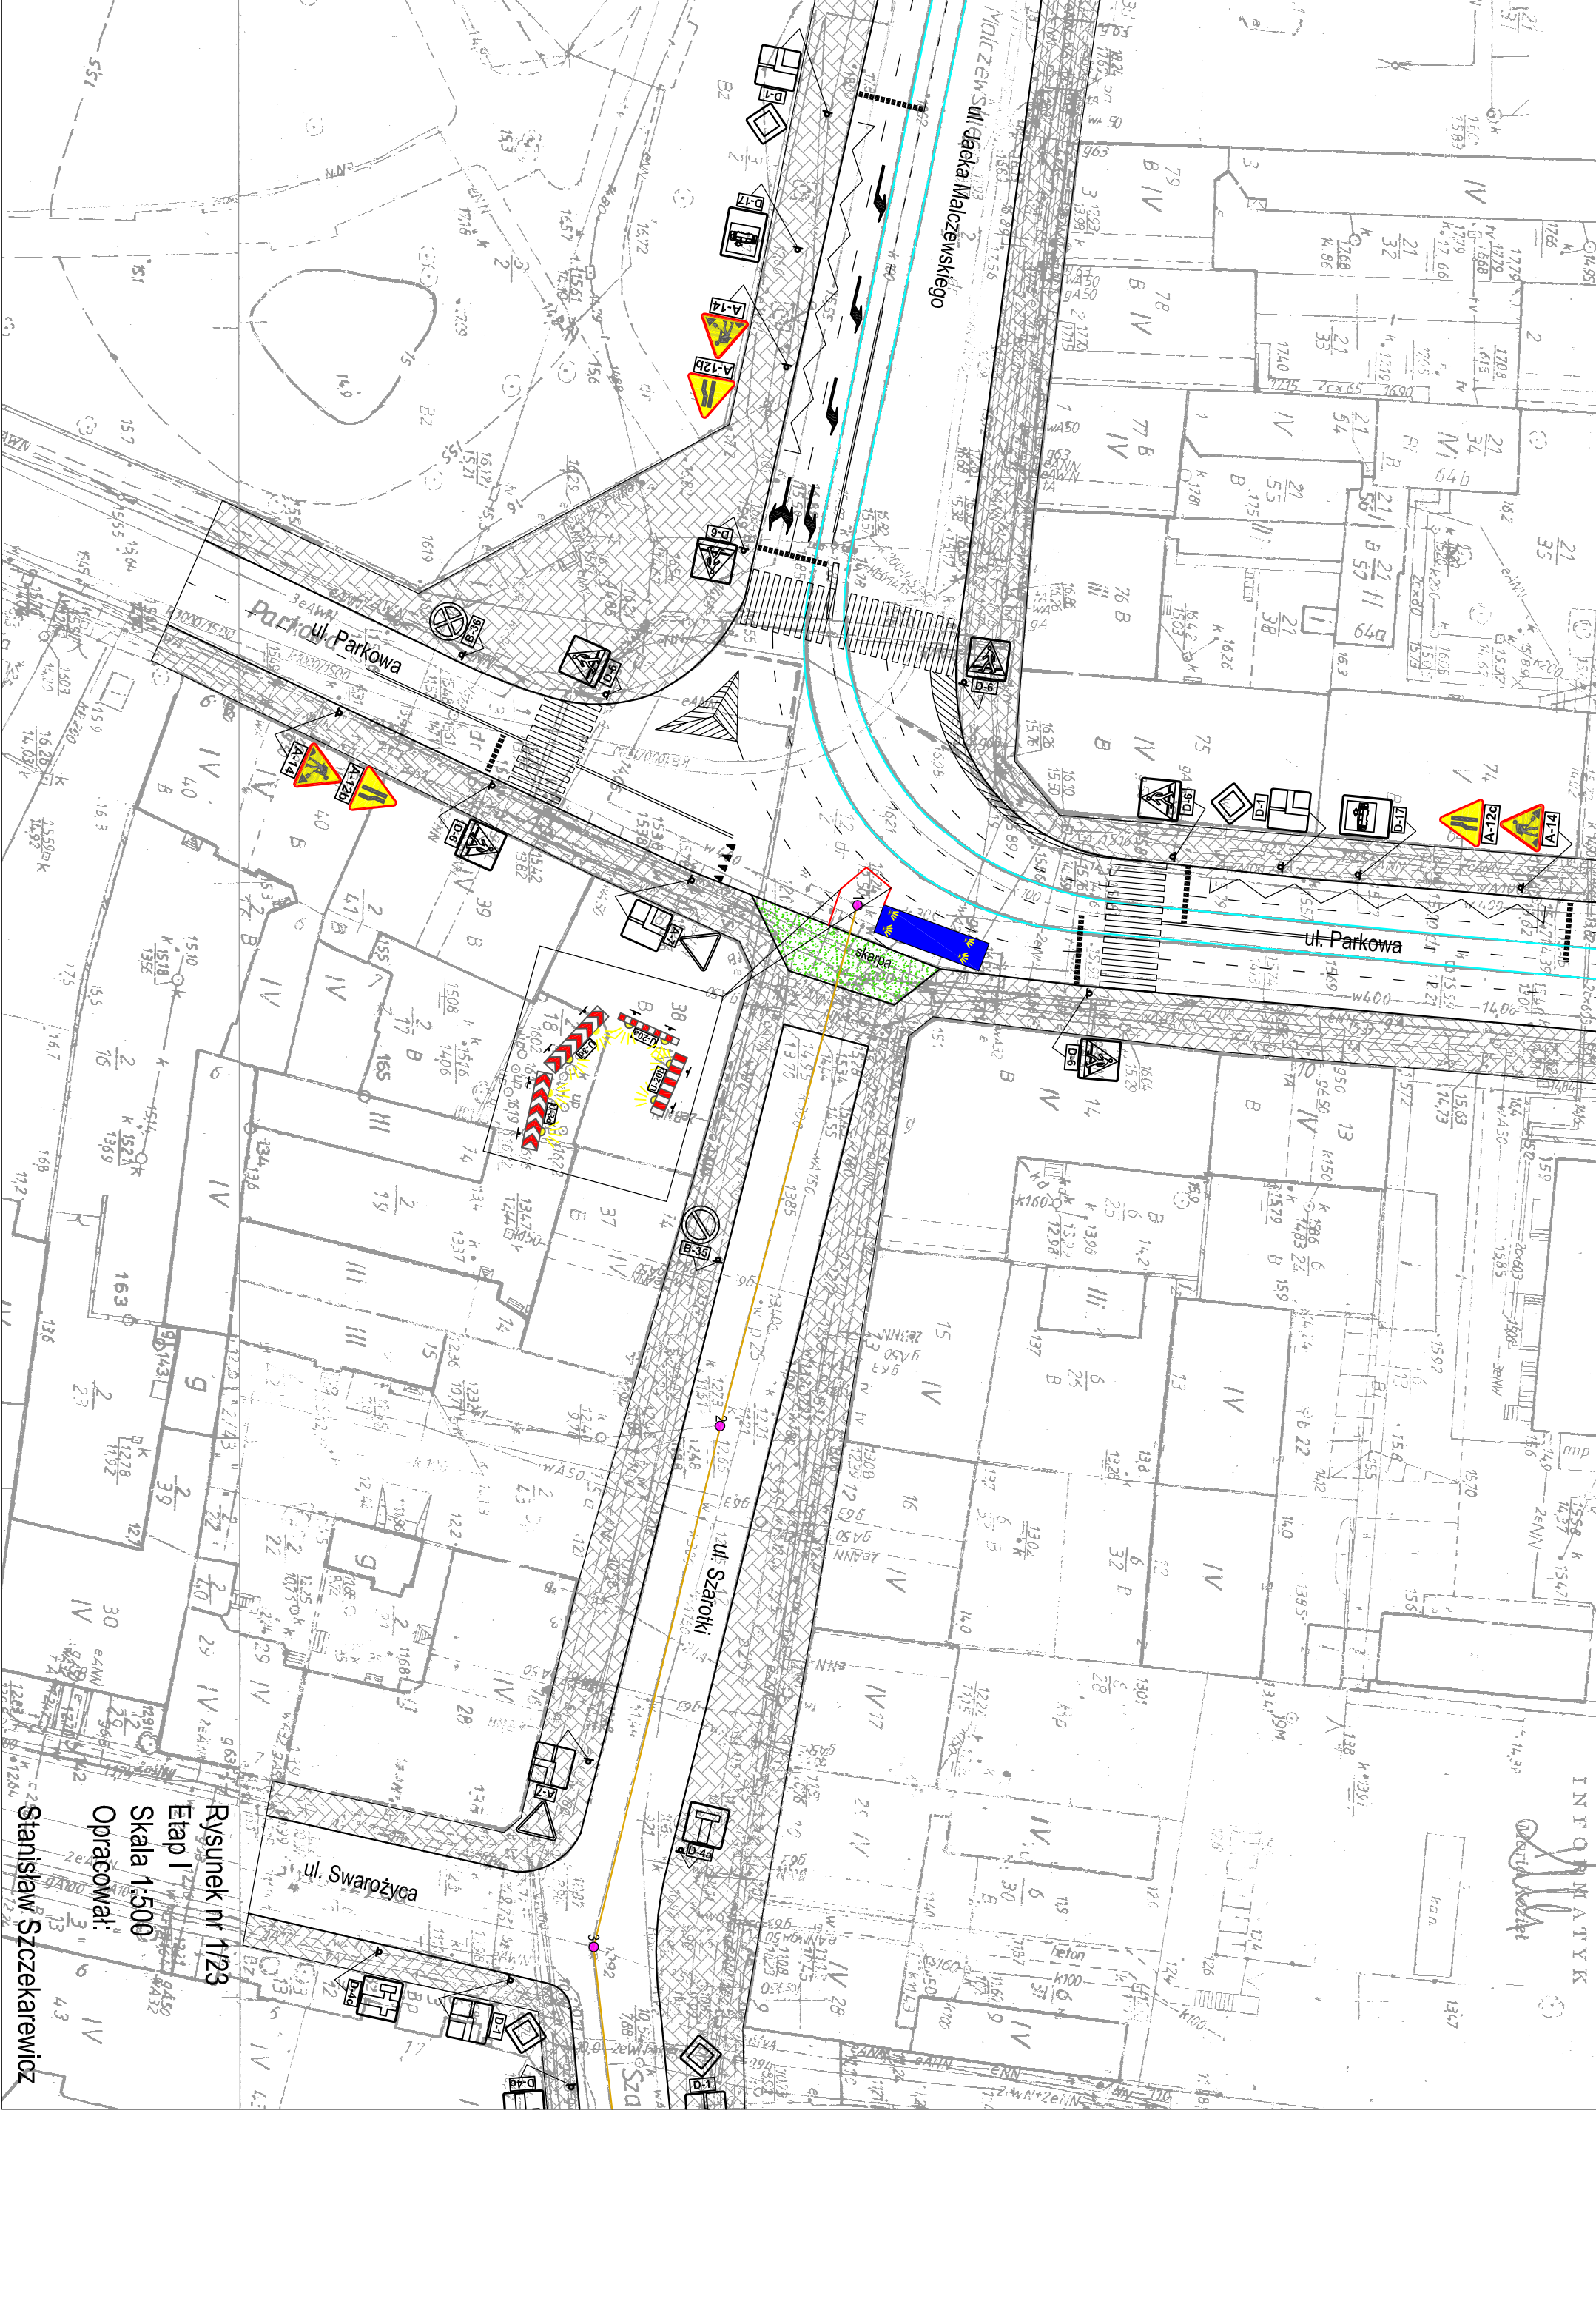

Rysunek nr 1/23
Etap I
Skala 1:500
Opracował:
Stanisław Szczekarewicz