


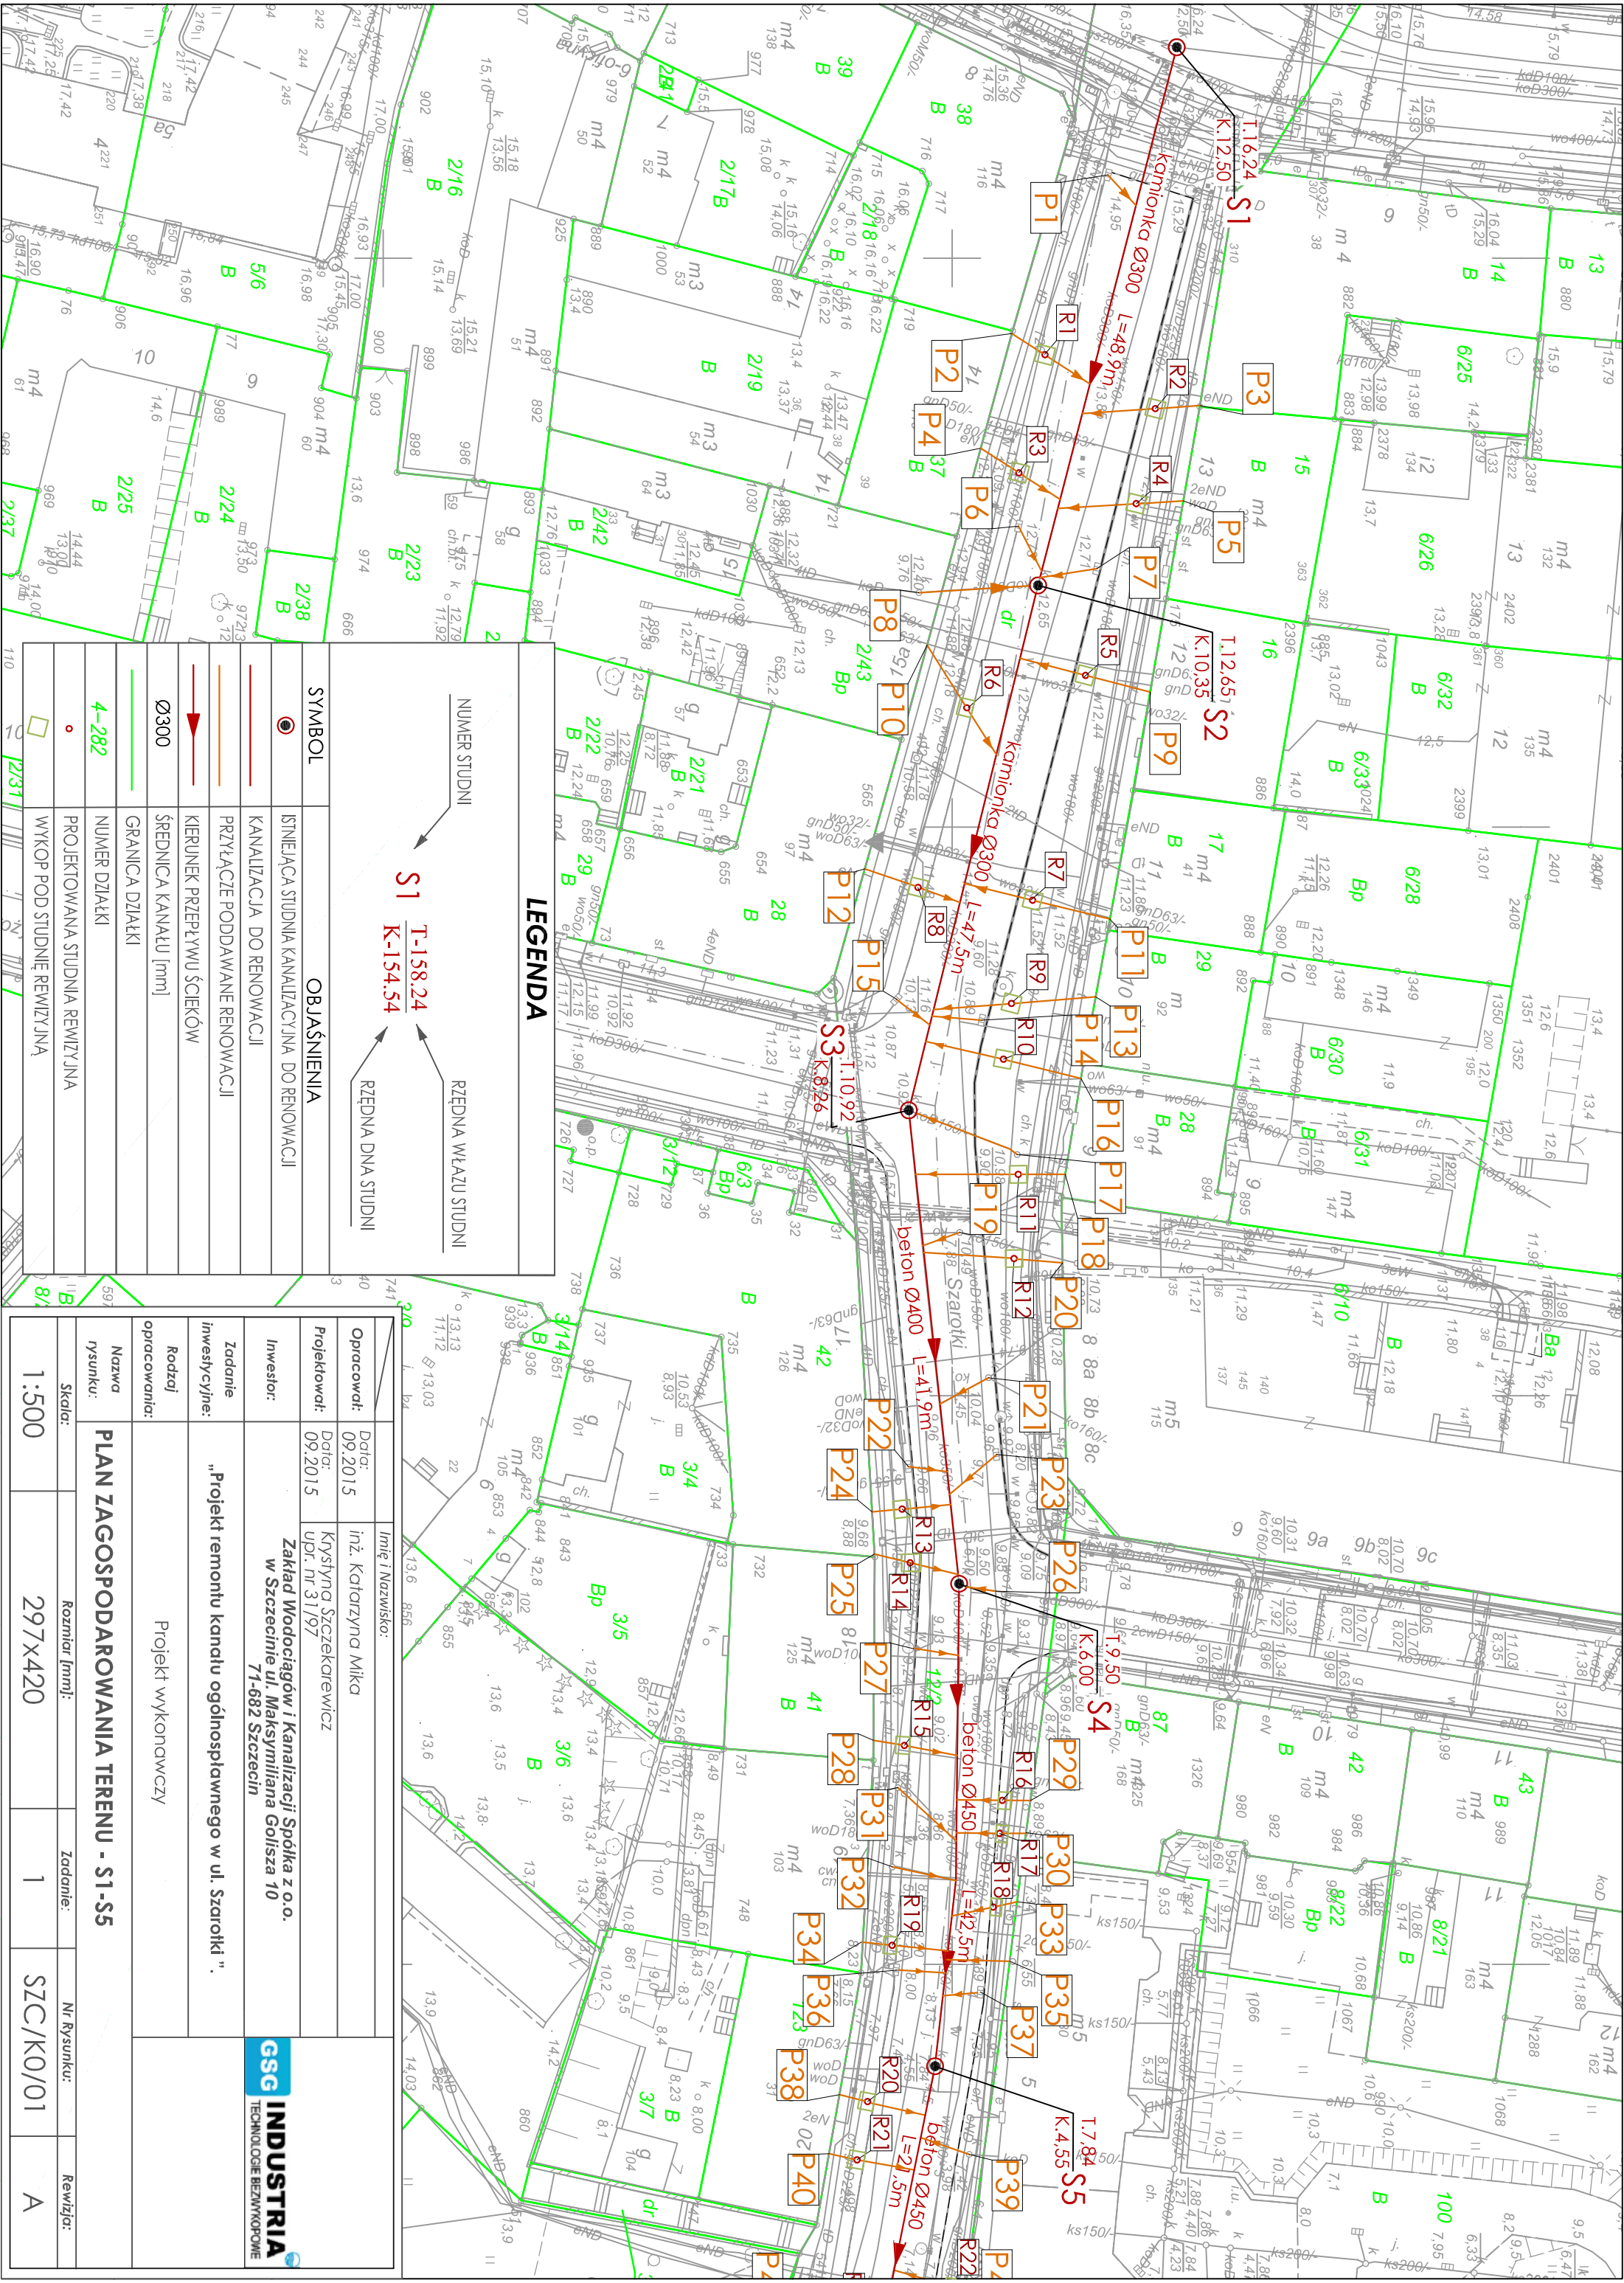

LEGENDA	
NUMER STUDIUM	S1 T-158.24 K-154.54
PRZEDNA WŁAZU STUDIUM	
PRZEDNA DNA STUDIUM	
OBJAŚNIENIA	
SYMBOL	ISTNIEJĄCA STUDNIA KANALIZACYJNA DO RENOWACJI
	KANALIZACJA DO RENOWACJI
	PRZYŁĄCZE PODDAWANE RENOWACJI
	KIERUNEK PRZEPŁYWU ŚCIEKÓW
	ŚREDNICA KANAŁU [mm]
	GRANICA DZIAŁKI
	NUMER DZIAŁKI
	PROJEKTOWANA STUDNIA REWIZYJNA
	WYKOP POD STUDIUM REWIZYJNA

		Imię i Nazwisko:			
Opracował:	09.2015	inż. Katarzyna Mika			
Projektował:	Data: 09.2015	Krystyna Szczekarewicz upr. nr 31/197			
Inwestor:	Zakład Wodociągów i Kanalizacji Spółka z o.o. w Szczecinie ul. Maksymiliana Goliśa 10 71-682 Szczecin				
Zadanie inwestycyjne:	„Projekt remontu kanału ogólnospławnego w ul. Szarotki ”.				
Rodzaj opracowania:	Projekt wykonawczy				
Nazwa rysunku:	PLAN ZAGOSPODAROWANIA TERENU - S1-S5				
Skala:		Rozmiar [mm]:	Zadanie:	Nr Rysunku:	
1:500		297x420	1	SZC/KO/01	A