


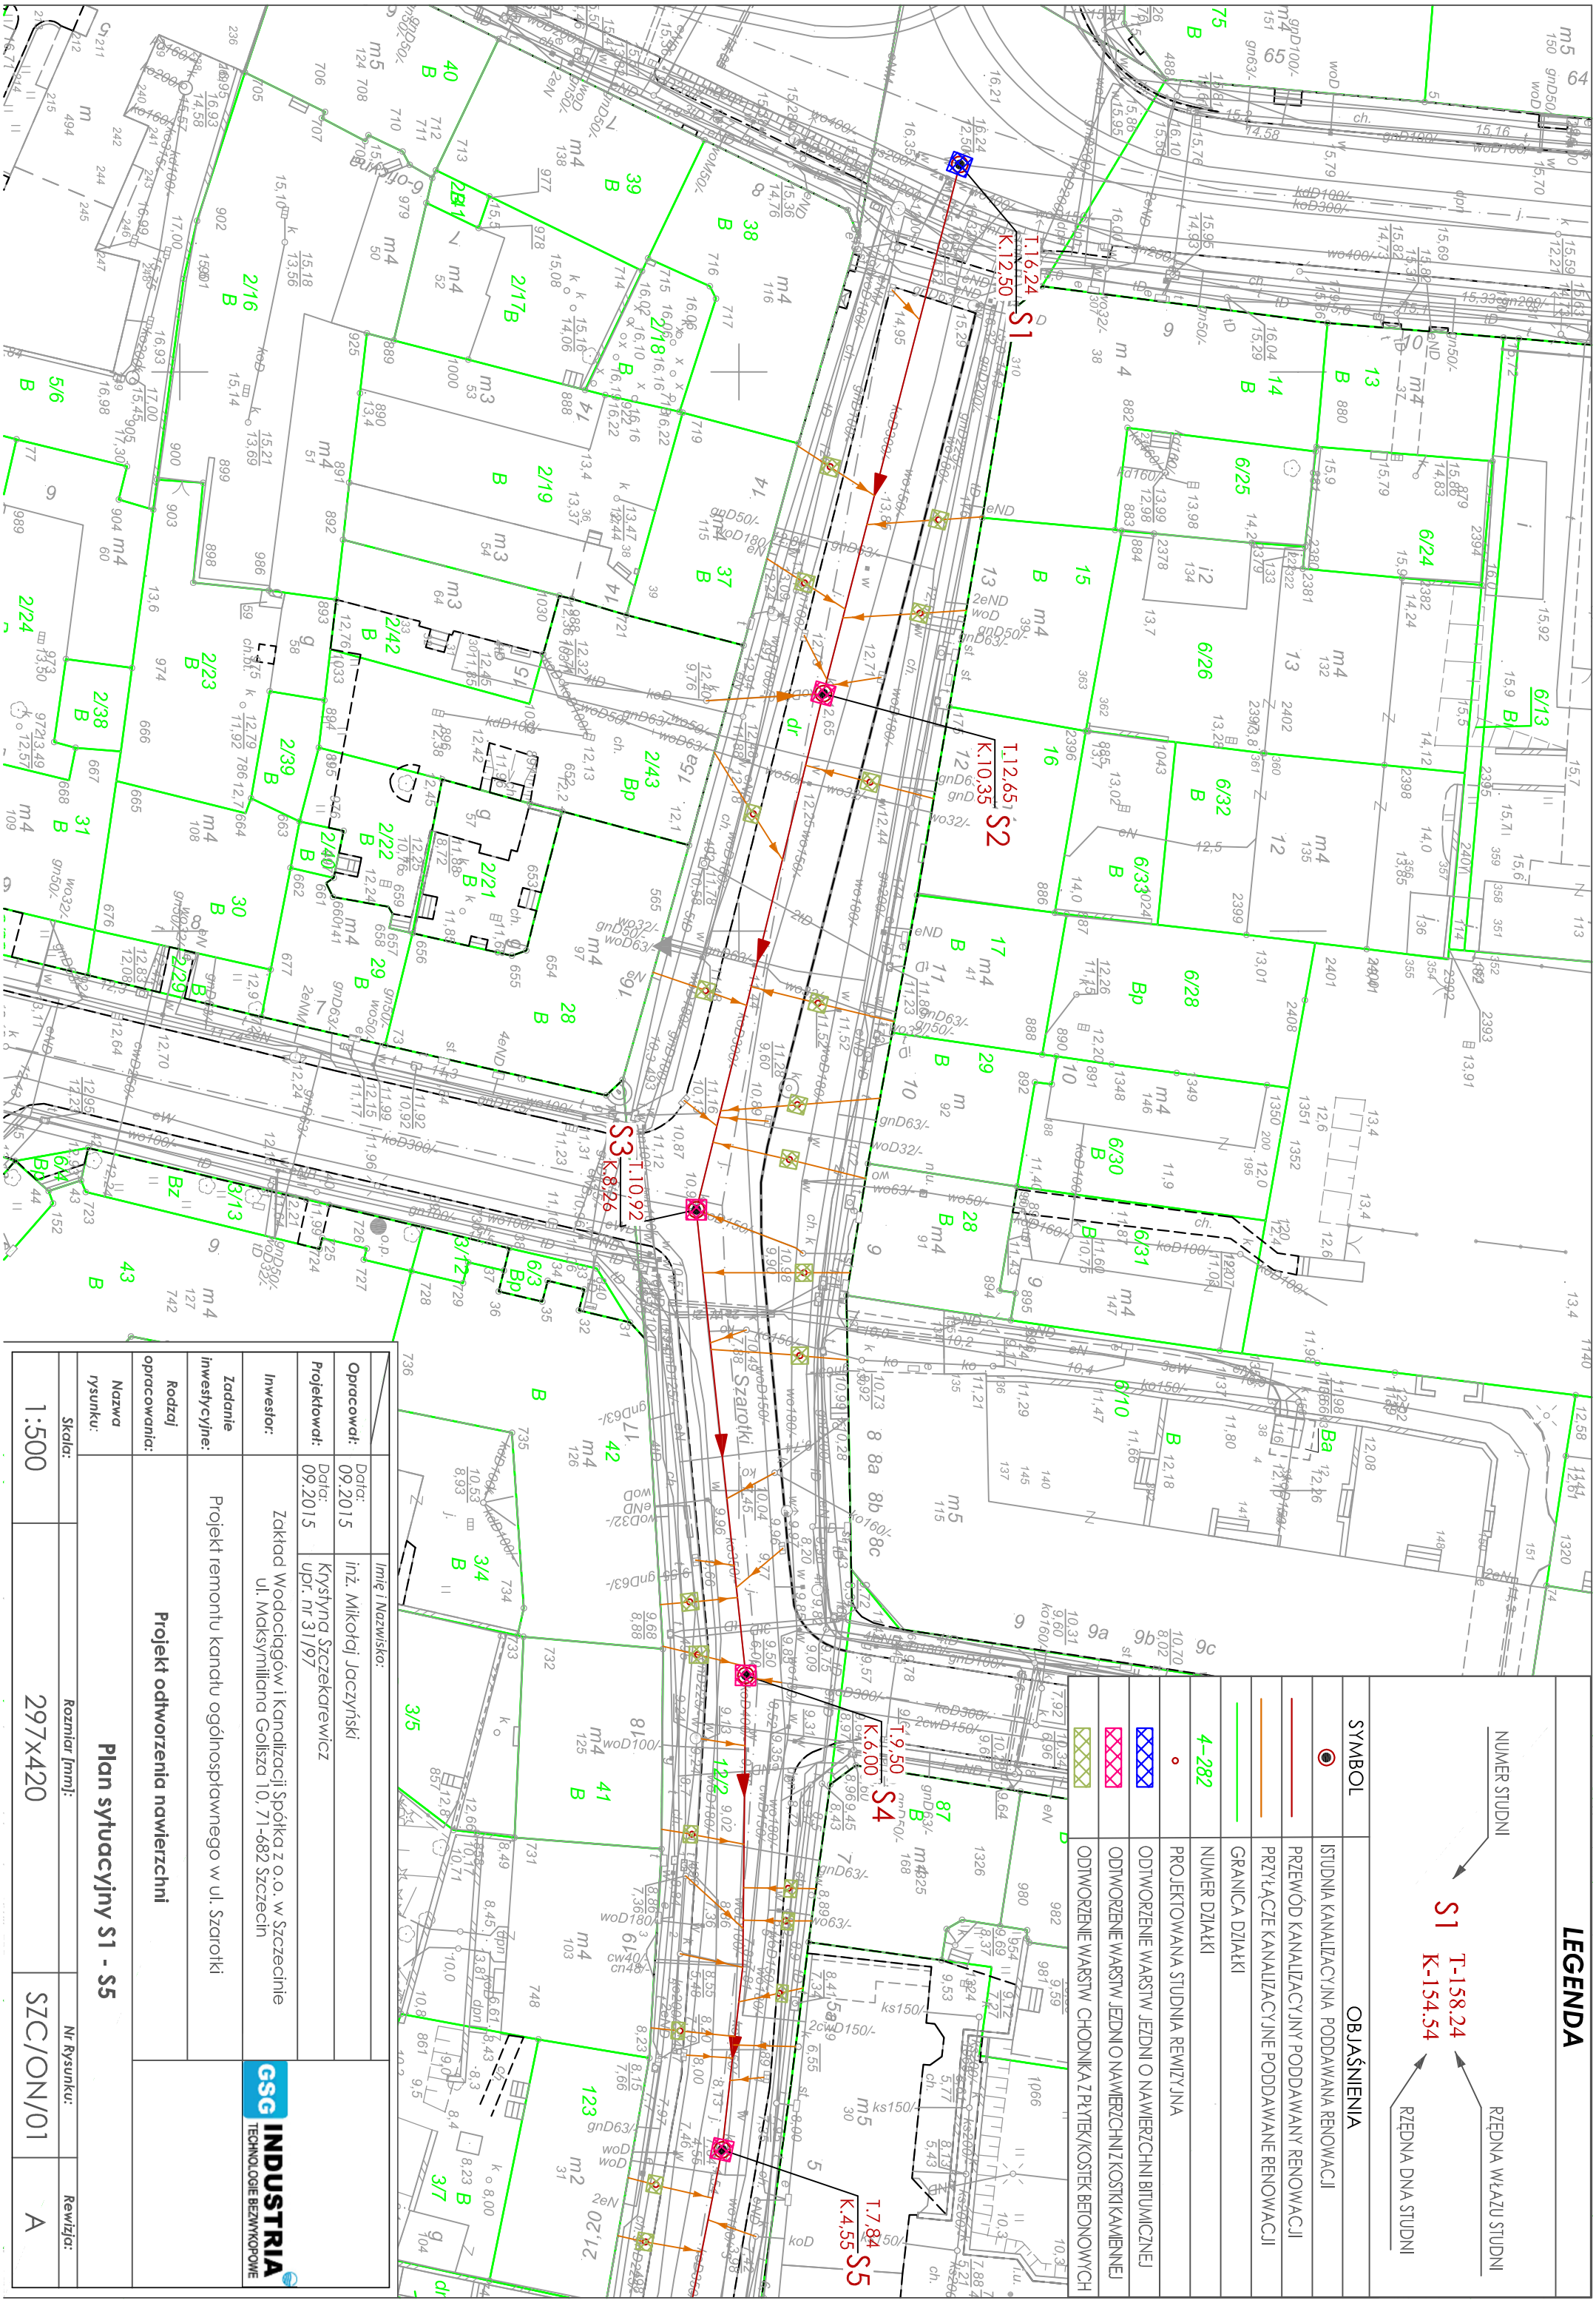

LEGENDA

NUMER STUDIUM		RZĘDNA WŁAZU STUDIUM		RZĘDNA DNA STUDIUM	
S1		T-158.24		K-154.54	
SYMBOL	OBJAŚNIENIA				
	ISTNIĄCA KANALIZACYJNA, PODDAWANA RENOWACJI				
	PRZEWÓD KANALIZACYJNY PODDAWANY RENOWACJI				
	PRZYLĄCZE KANALIZACYJNE PODDAWANE RENOWACJI				
	GRANICA DZIAŁKI				
4-282	NUMER DZIAŁKI				
	PROJEKTOWANA STUDNIA REWIZYJNA				
	ODTWORZENIE WARSTW JEJDN O NAWIERZCHNI BITUMICZNEJ				
	ODTWORZENIE WARSTW JEJDN O NAWIERZCHNI KOSTKAKAMENNEJ				
	ODTWORZENIE WARSTW CHODNIKA I PŁYTEK/KOSTEK BETONOWYCH				

Opracował:		Data:		Imię i Nazwisko:	
Projektował:		Data:		Inżynier:	



Plan sytuacyjny S1 - S5


Zakład Wodociągów i Kanalizacji Spółka z o.o. w Szczecinie


ul. Szarotki

ul. Szarotki

