



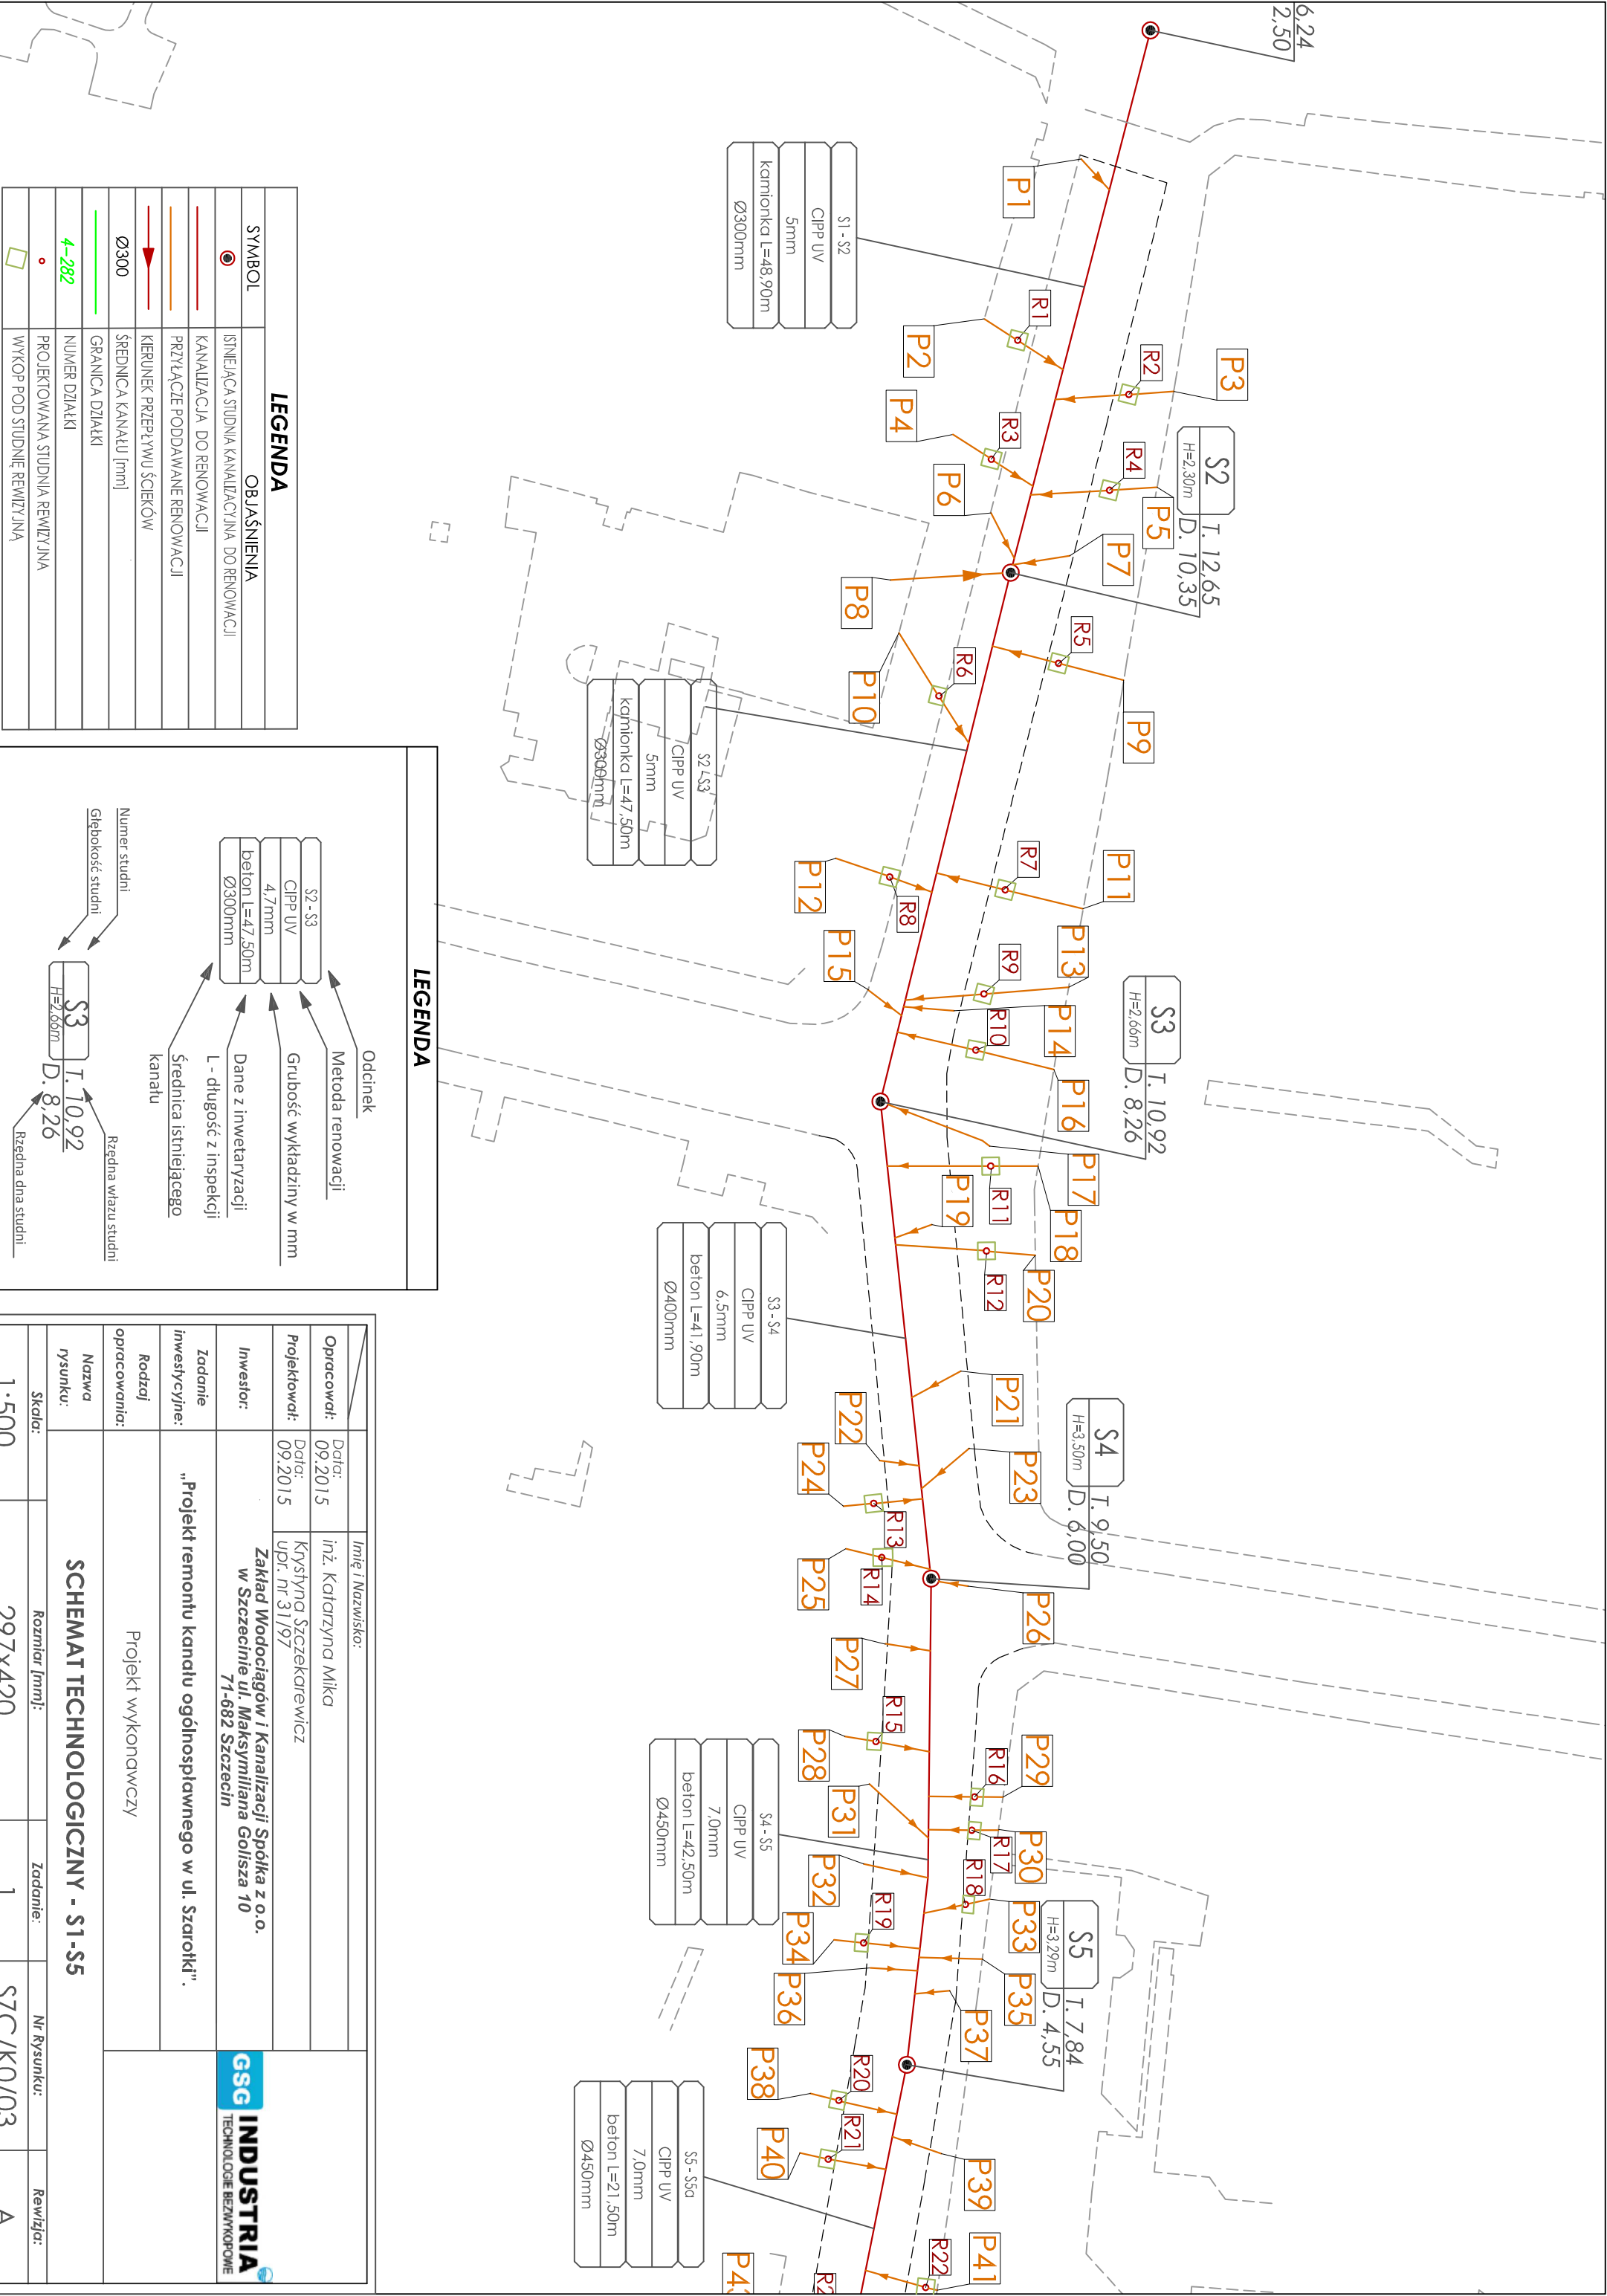

LEGENDA	
SYMBOL	OBLAŚNIENIA
	ISTNIEJĄCA STUDNIA KANALIZACYJNA DO RENOWACJI
	KANALIZACJA DO RENOWACJI
	PRZYŁĄCZE PODDAWANE RENOWACJI
	KIERUNEK PRZEPŁYWU ŚCIEKÓW
	ŚREDNICA KANAŁU [mm]
	GRANICA DZIAŁKI
	NUMER DZIAŁKI
	PROJEKTOWANA STUDNIA REWIZYJNA
	WYKOP POD STUDNIĘ REWIZYJNĄ

LEGENDA

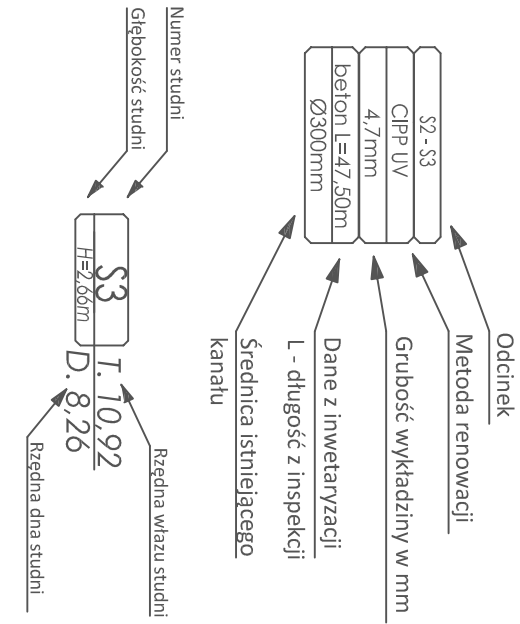

		Imię i Nazwisko:		GSG INDUSTRIA TECHNOLOGIE BEZWYKOPNE					
Opracował:		Data: 09.2015				inż. Katarzyna Miłka			
Projektował:		Data: 09.2015				Krzyszyna Szczekarewicz upr. nr 31/97			
Inwestor:		Zakład Wodociągów i Kanalizacji Spółka z o.o. w Szczecinie ul. Maksymiliana Goliśa 10 71-682 Szczecin							
Zadanie inwestycyjne:		„Projekt remontu kanału ogólnospławnego w ul. Szarotki”.							
Rodzaj opracowania:		Projekt wykonawczy							
Nazwa rysunku:		SCHEMAT TECHNOLOGICZNY - S1-S5							
Skala:		Rozmiar [mm]:		Zadanie:		Nr Rysunku:		Rewizja:	
1:500		297x420		1		SZC/K0/03		A	