


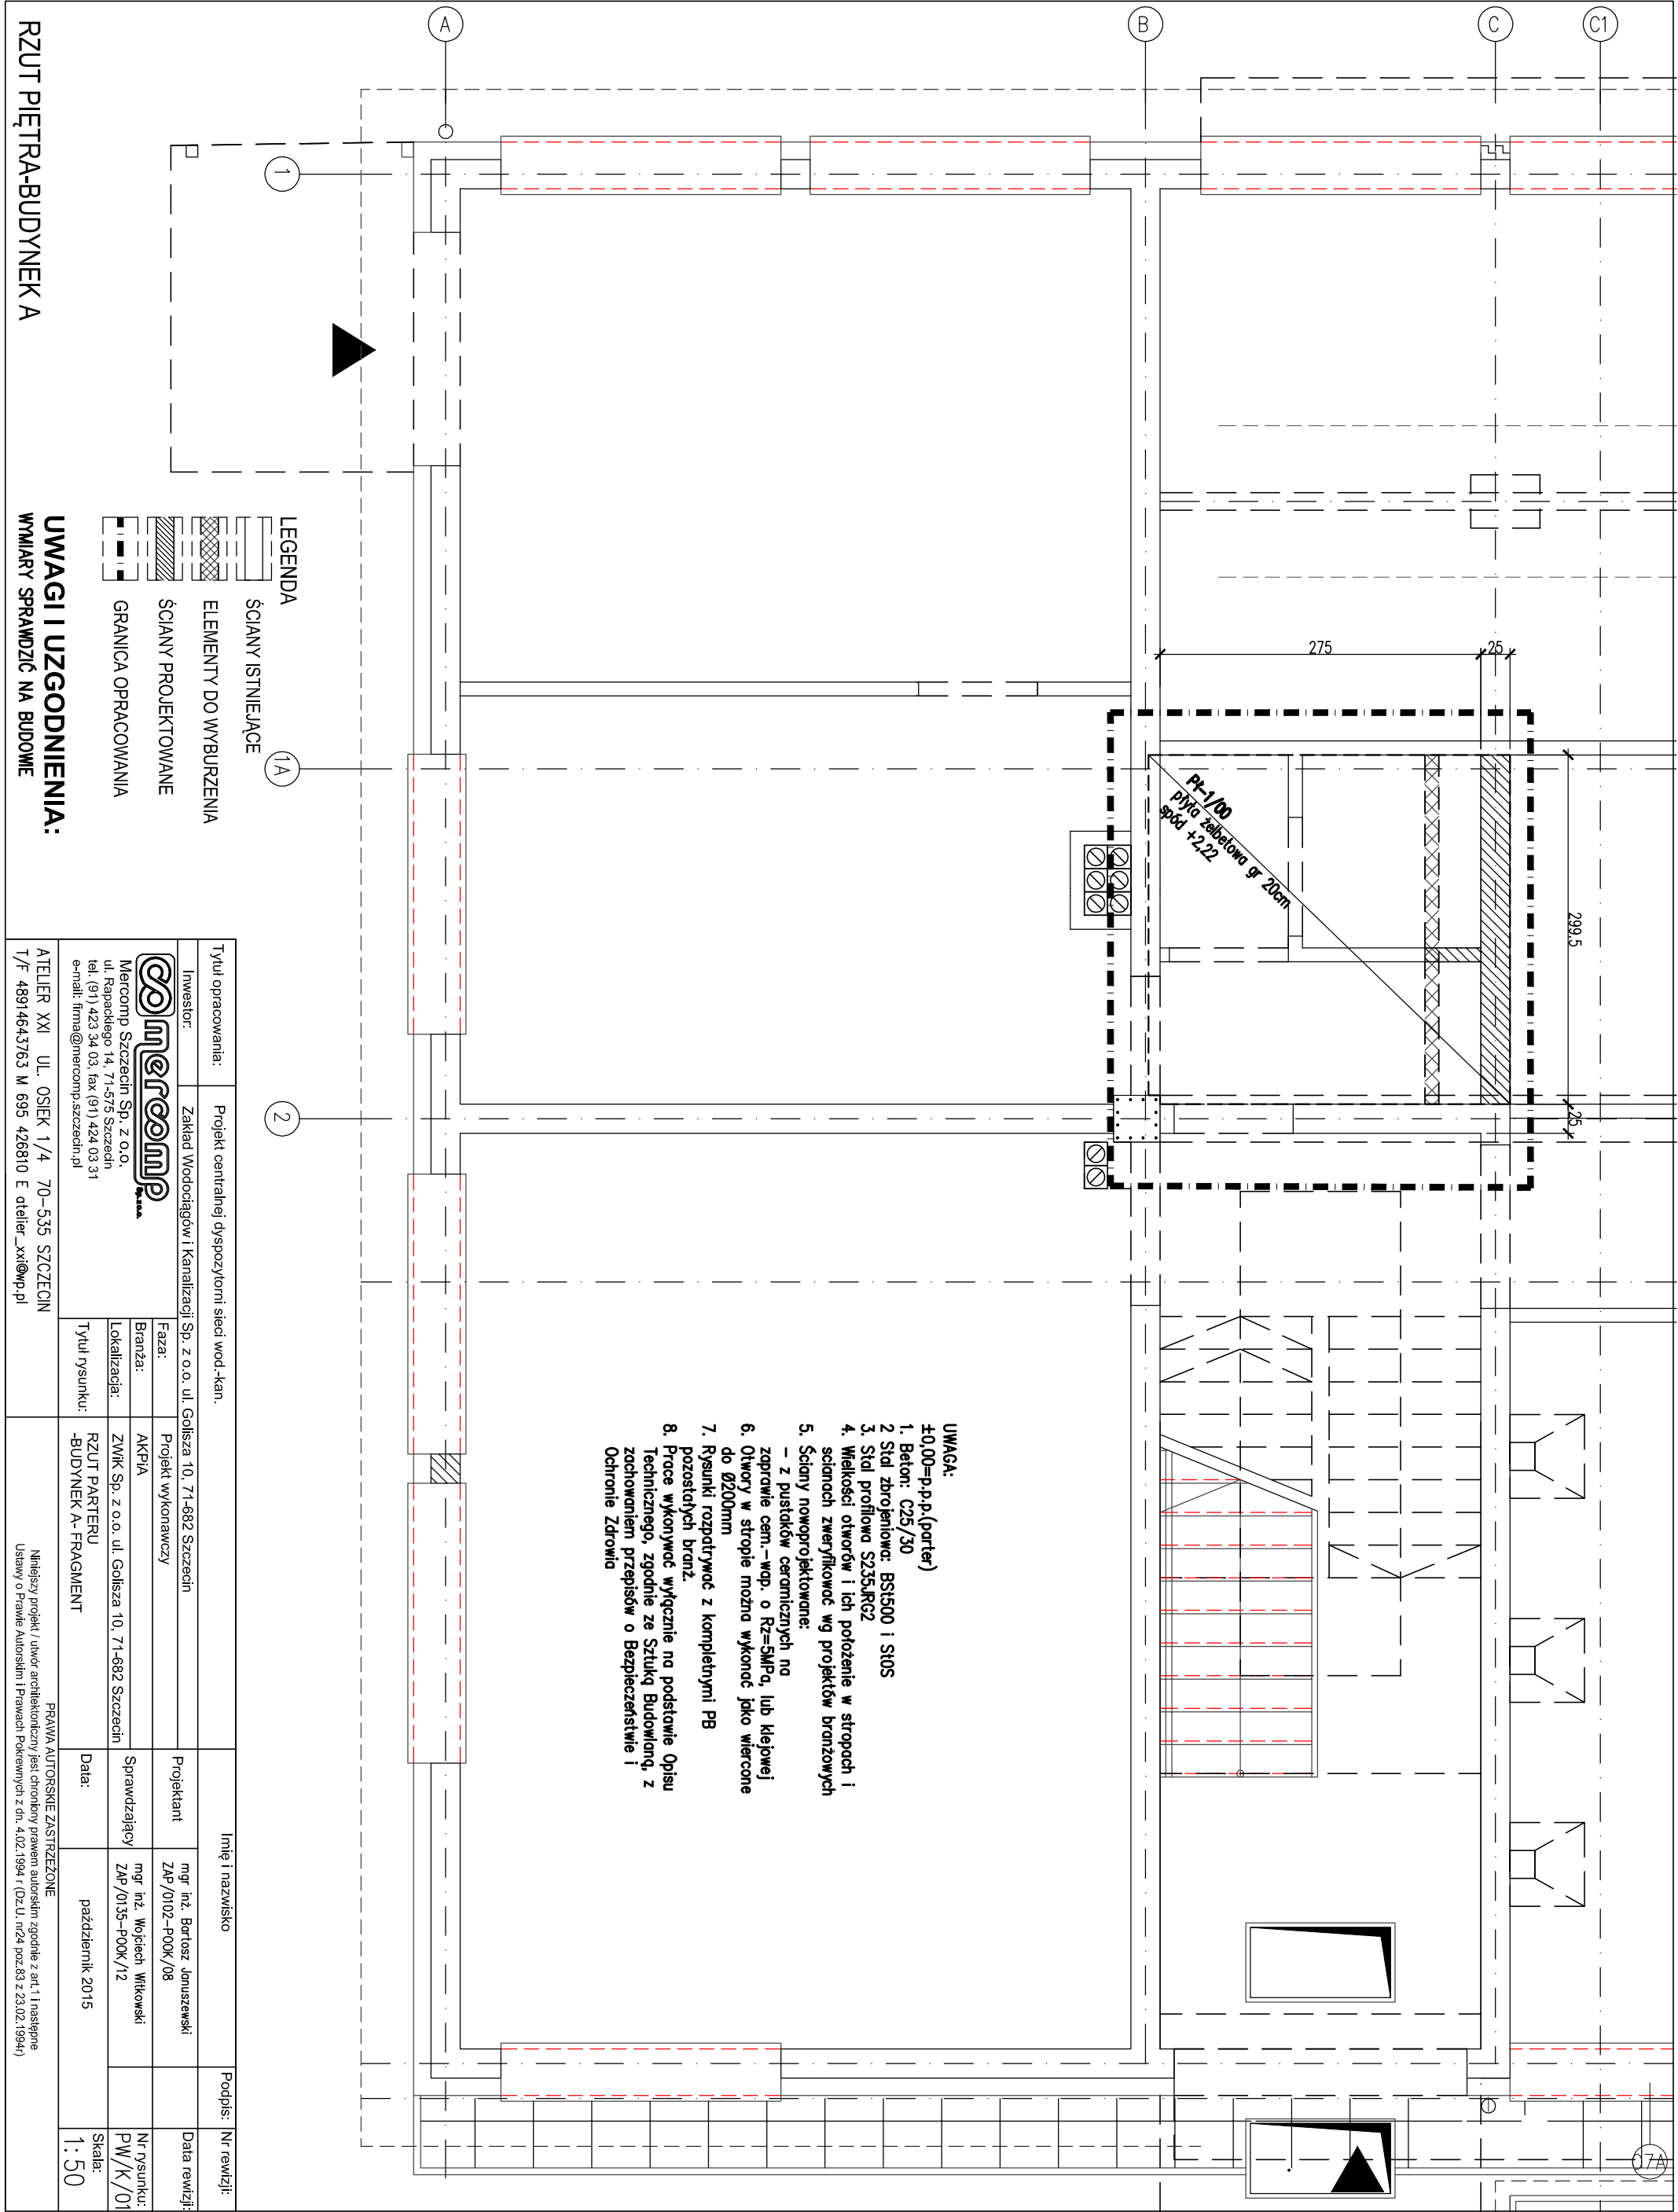

- UWAGA:**
±0,00=p.p.p.(parter)
1. Beton: C25/30
 2. Stal zbrojeniowa: BS500 i S10S
 3. Stal profilowa S235JRG2
 4. Wielkość otworów i ich położenie w stropach i ścianach zweryfikować wg projektów branżowych
 5. Ściany nowoprojektowane:
 - z pustaków ceramicznych na zaprawie cem.-wop. o Rz=5MPa, lub klepowej
 6. Otwory w stropie można wykonać jako wiercone do Ø200mm
 7. Rysunki rozpatrywać z kompletnymi PB pozostałych branż.
 8. Prace wykonywać wyłącznie na podstawie Opisu Technicznego, zgodnie ze Sztuką Budowlaną, z zachowaniem przepisów o Bezpieczeństwie i Ochronie Zdrowia

- LEGENDA**
- ŚCIANY ISTNIEJĄCE
 - ELEMENTY DO WYBURZENIA
 - ŚCIANY PROJEKTOWANE
 - GRANICA OPRACOWANIA

RZUT PIĘTRA-BUDYNEK A

UWAGI I UZGODNIENIA:
WYMIARY SPRAWDZIĆ NA BUDOWIE

Tytuł opracowania:		Imię i nazwisko		Podpis:	Nr rewizji:
Investor:	Projekt centralnej dyspozycji sieci wod.-kan.	Projektant		mgr inż. Bartosz Januszewski	Data rewizji:
Mercomp Szczecin Sp. z o.o., ul. Rapackiego 14, 71-575 Szczecin tel. (91) 423 34 03, fax (91) 424 03 31 e-mail: firma@mercomp.szczecin.pl		Faza:	Projekt wykonawczy		
		Branża:	AKPIA		
		Lokalizacja:	ZWIK Sp. z o.o. ul. Goliśza 10, 71-682 Szczecin	Sprawdzający	mgr inż. Wojciech Witkowski
		Tytuł rysunku:	RZUT PARTERU -BUDYNEK A- FRAGMENT	Data:	październik 2015
ATELIER XXI UL. OSEK 1/4 70-535 SZCZECIN T/F 48914643763 M 695 426810 E atelier_xxi@wp.pl		PRAWA AUTORSKIE ZASTRZEŻONE Niniejszy projekt i umów architektoniczny jest chroniony prawem autorskim zgodnie z art. 11 następnego Ustawy o Prawie Autorskim i Prawach Pokrewnych z dn. 4.02.1994 r. (Dz.U. nr24 poz.83 z 23.02.1994r)			Nr rysunku: PW/K/01 Skala: 1:50

ERROR: syntaxerror
OFFENDING COMMAND: --nostringval--

STACK:

/Title
()
/Subject
(D:201510141114846+02'00')
/ModDate
()
/Keywords
(PDFCreator Version 0.9.5)
/Creator
(D:201510141114846+02'00')
/CreationDate
(HS-9)
/Author
-mark-