


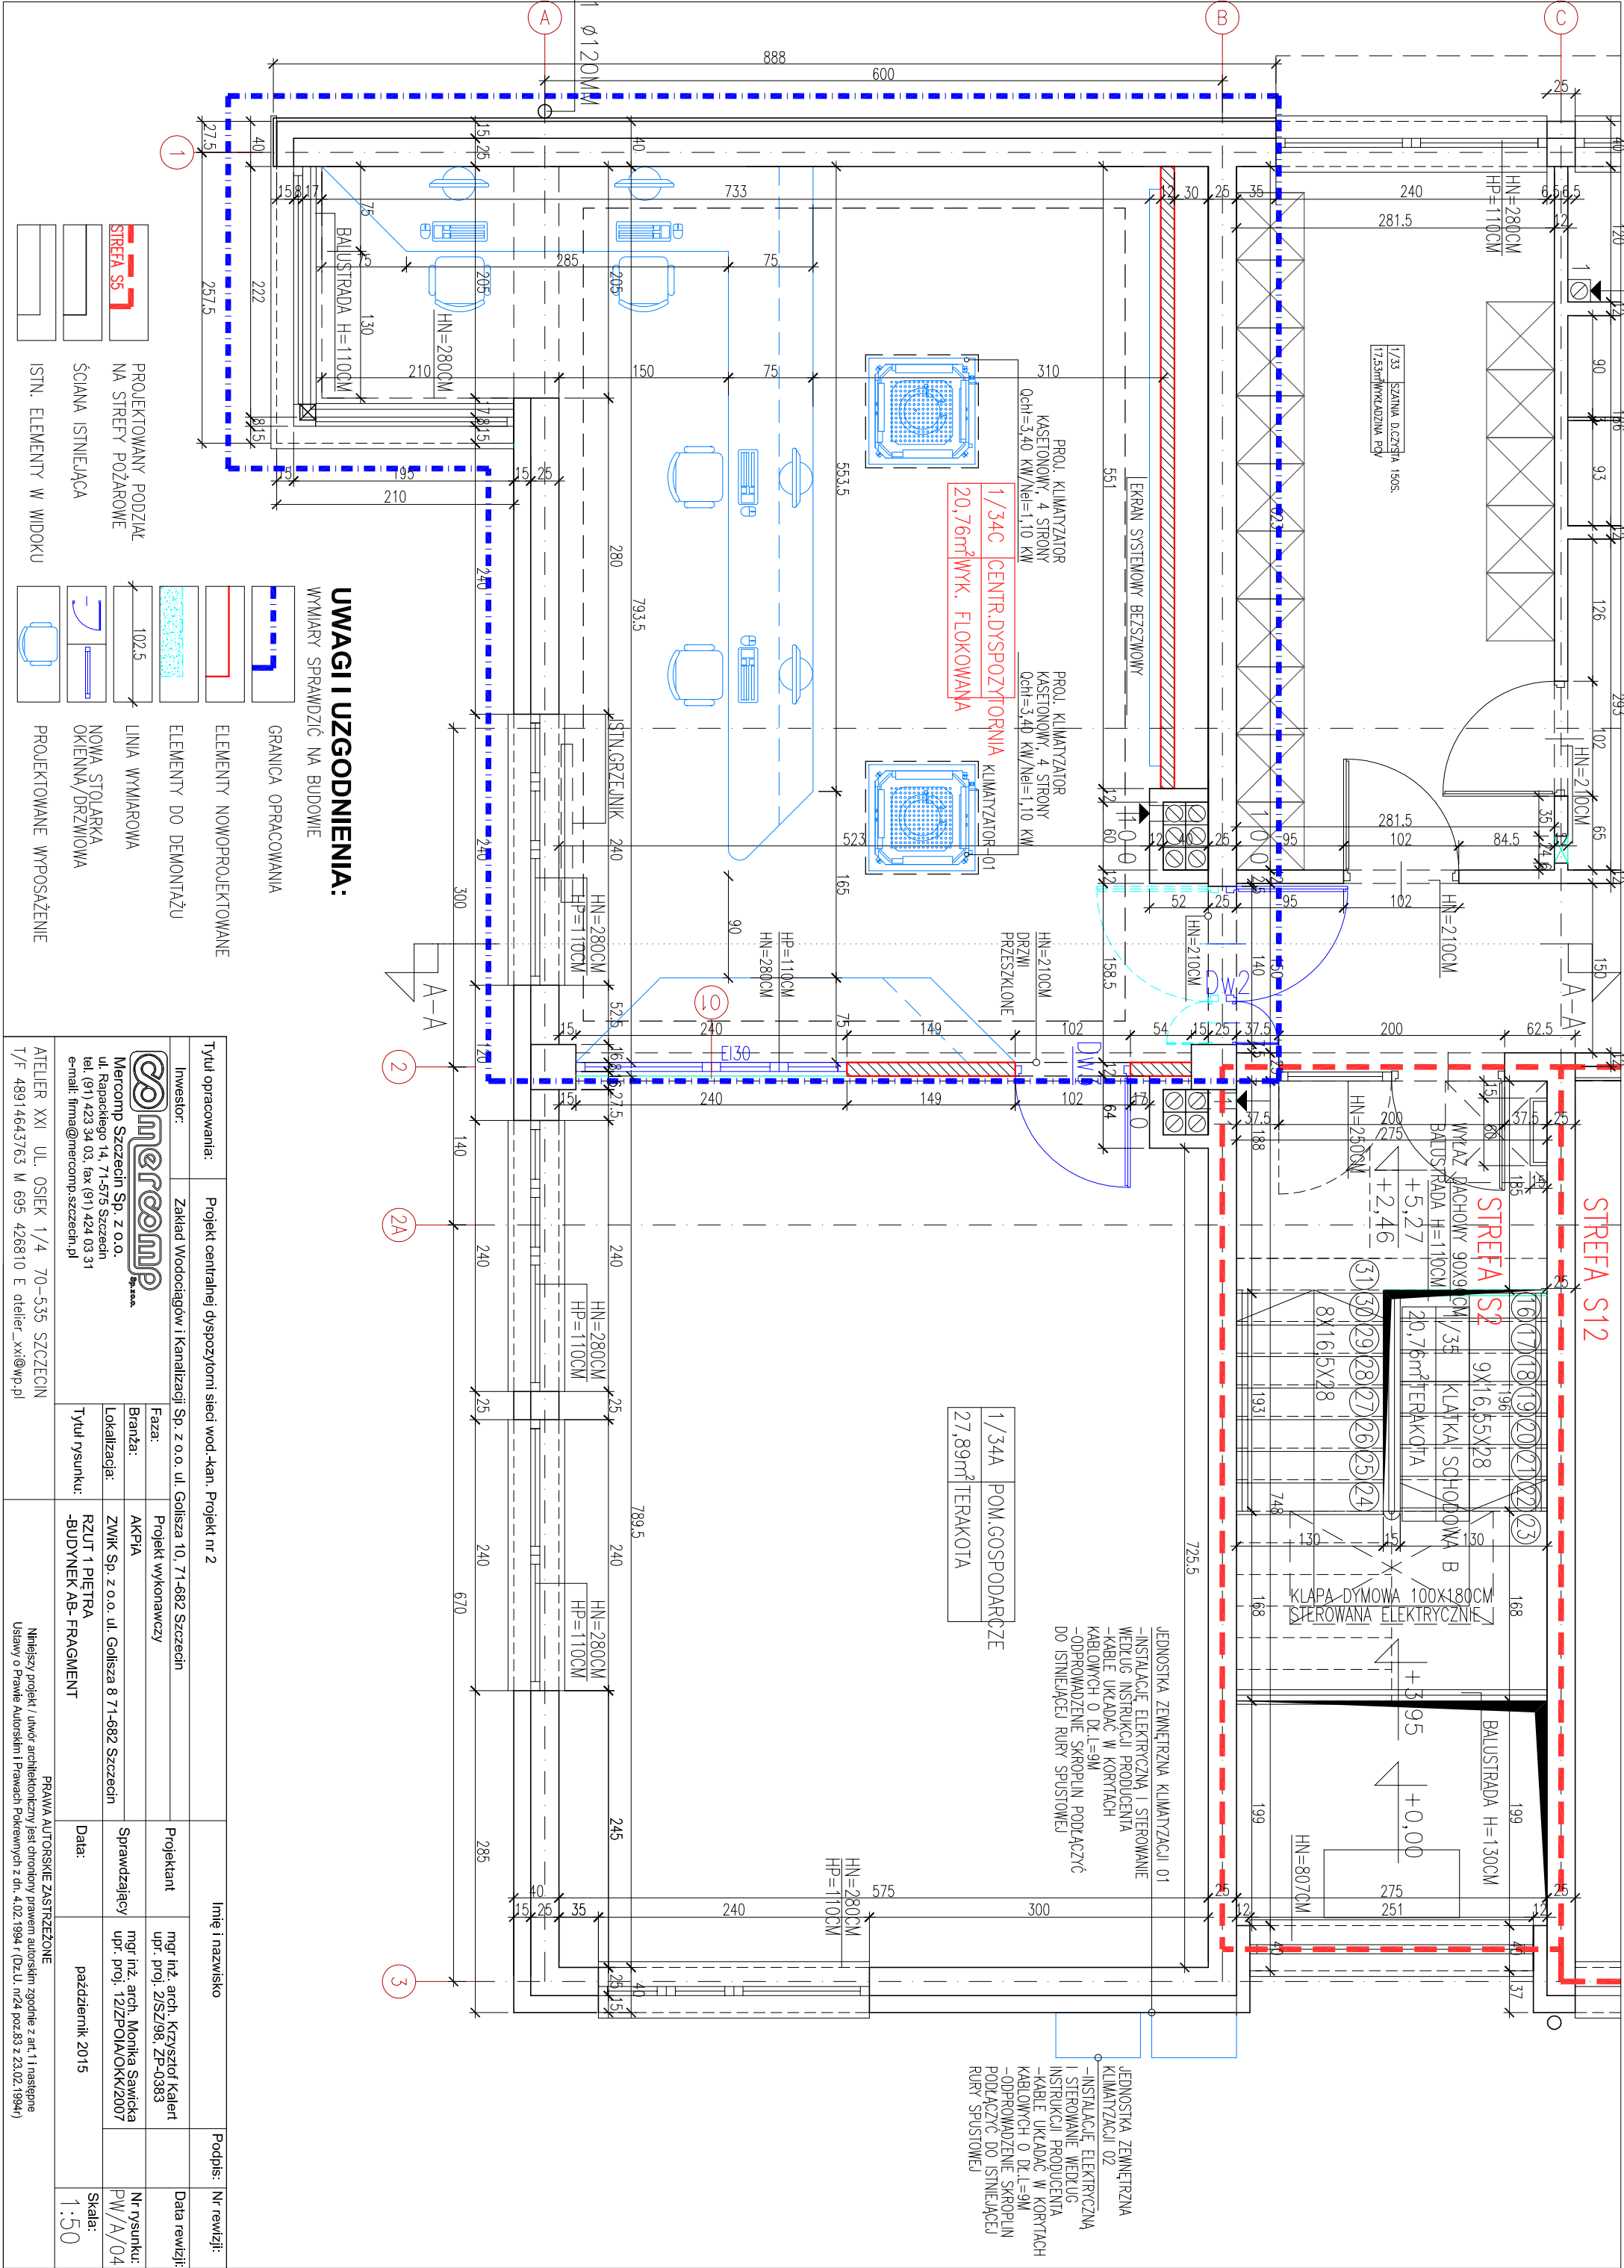

ISTN. ELEMENTY W WIDOKU

ŚCIANA ISTNIEJĄCA

PROJEKTOWANY PODZIAŁ NA STREFY POZAROWE

STREFA S5

PROJEKTOWANE WPOSĄŻENIE

NOWA STOLARKA OKIENNA/DRZWIOWA

102.5

ELEMENTY DO DEMONTAŻU

ELEMENTY NOWOPROJEKTOWANE

GRANICA OPRACOWANIA

WYMIARY SPRAWDZIĆ NA BUDOWIE

UWAGI I UZGODNIENIA:

Tytuł opracowania:		Imię i nazwisko		Podpis:	
Inwestor:		Projektant		Data rewizji:	
Zakład Wodociągów i Kanalizacji Sp. z o.o. ul. Gołiszka 10, 71-682 Szczecin		mgr inż. arch. Krzysztof Kalerit upr. proj. 21/SZ/98, ZP-0383			
Faza:		Projekt wykonawczy			
Branża:		AKPIA			
Lokalizacja:		Sprawdzający			
Mercomp Szczecin Sp. z o.o. ul. Ranekiego 14, 71-575 Szczecin tel. (91) 423 34 03, fax (91) 424 03 31 e-mail: firma@mercomp.szczecin.pl		mgr inż. arch. Monika Sawicka upr. proj. 12/ZPOIA/OKK/2007			
Tytuł rysunku:		Data:		Skala:	
ATELIER XXI UL. OSIEK 1/4 70-535 SZCZECIN T/F 48914643763 M 695 426810 E atelier_XXI@wp.pl		RZUT 1 PIĘTRA -BUDYNEK AB-FRAGMENT		październik 2015	
		PRAWA AUTORSKIE ZASTRZEŻONE		1:50	

Niniejszy projekt / umów architektoniczny jest chroniony prawem autorskim zgodnie z art. 1 i następnymi
Ustawy o Prawie Autorskim i Prawach Pokrewnych z dn. 4.02.1994 r. (Dz.U. nr24 poz.83 z 23.02.1994r.)