


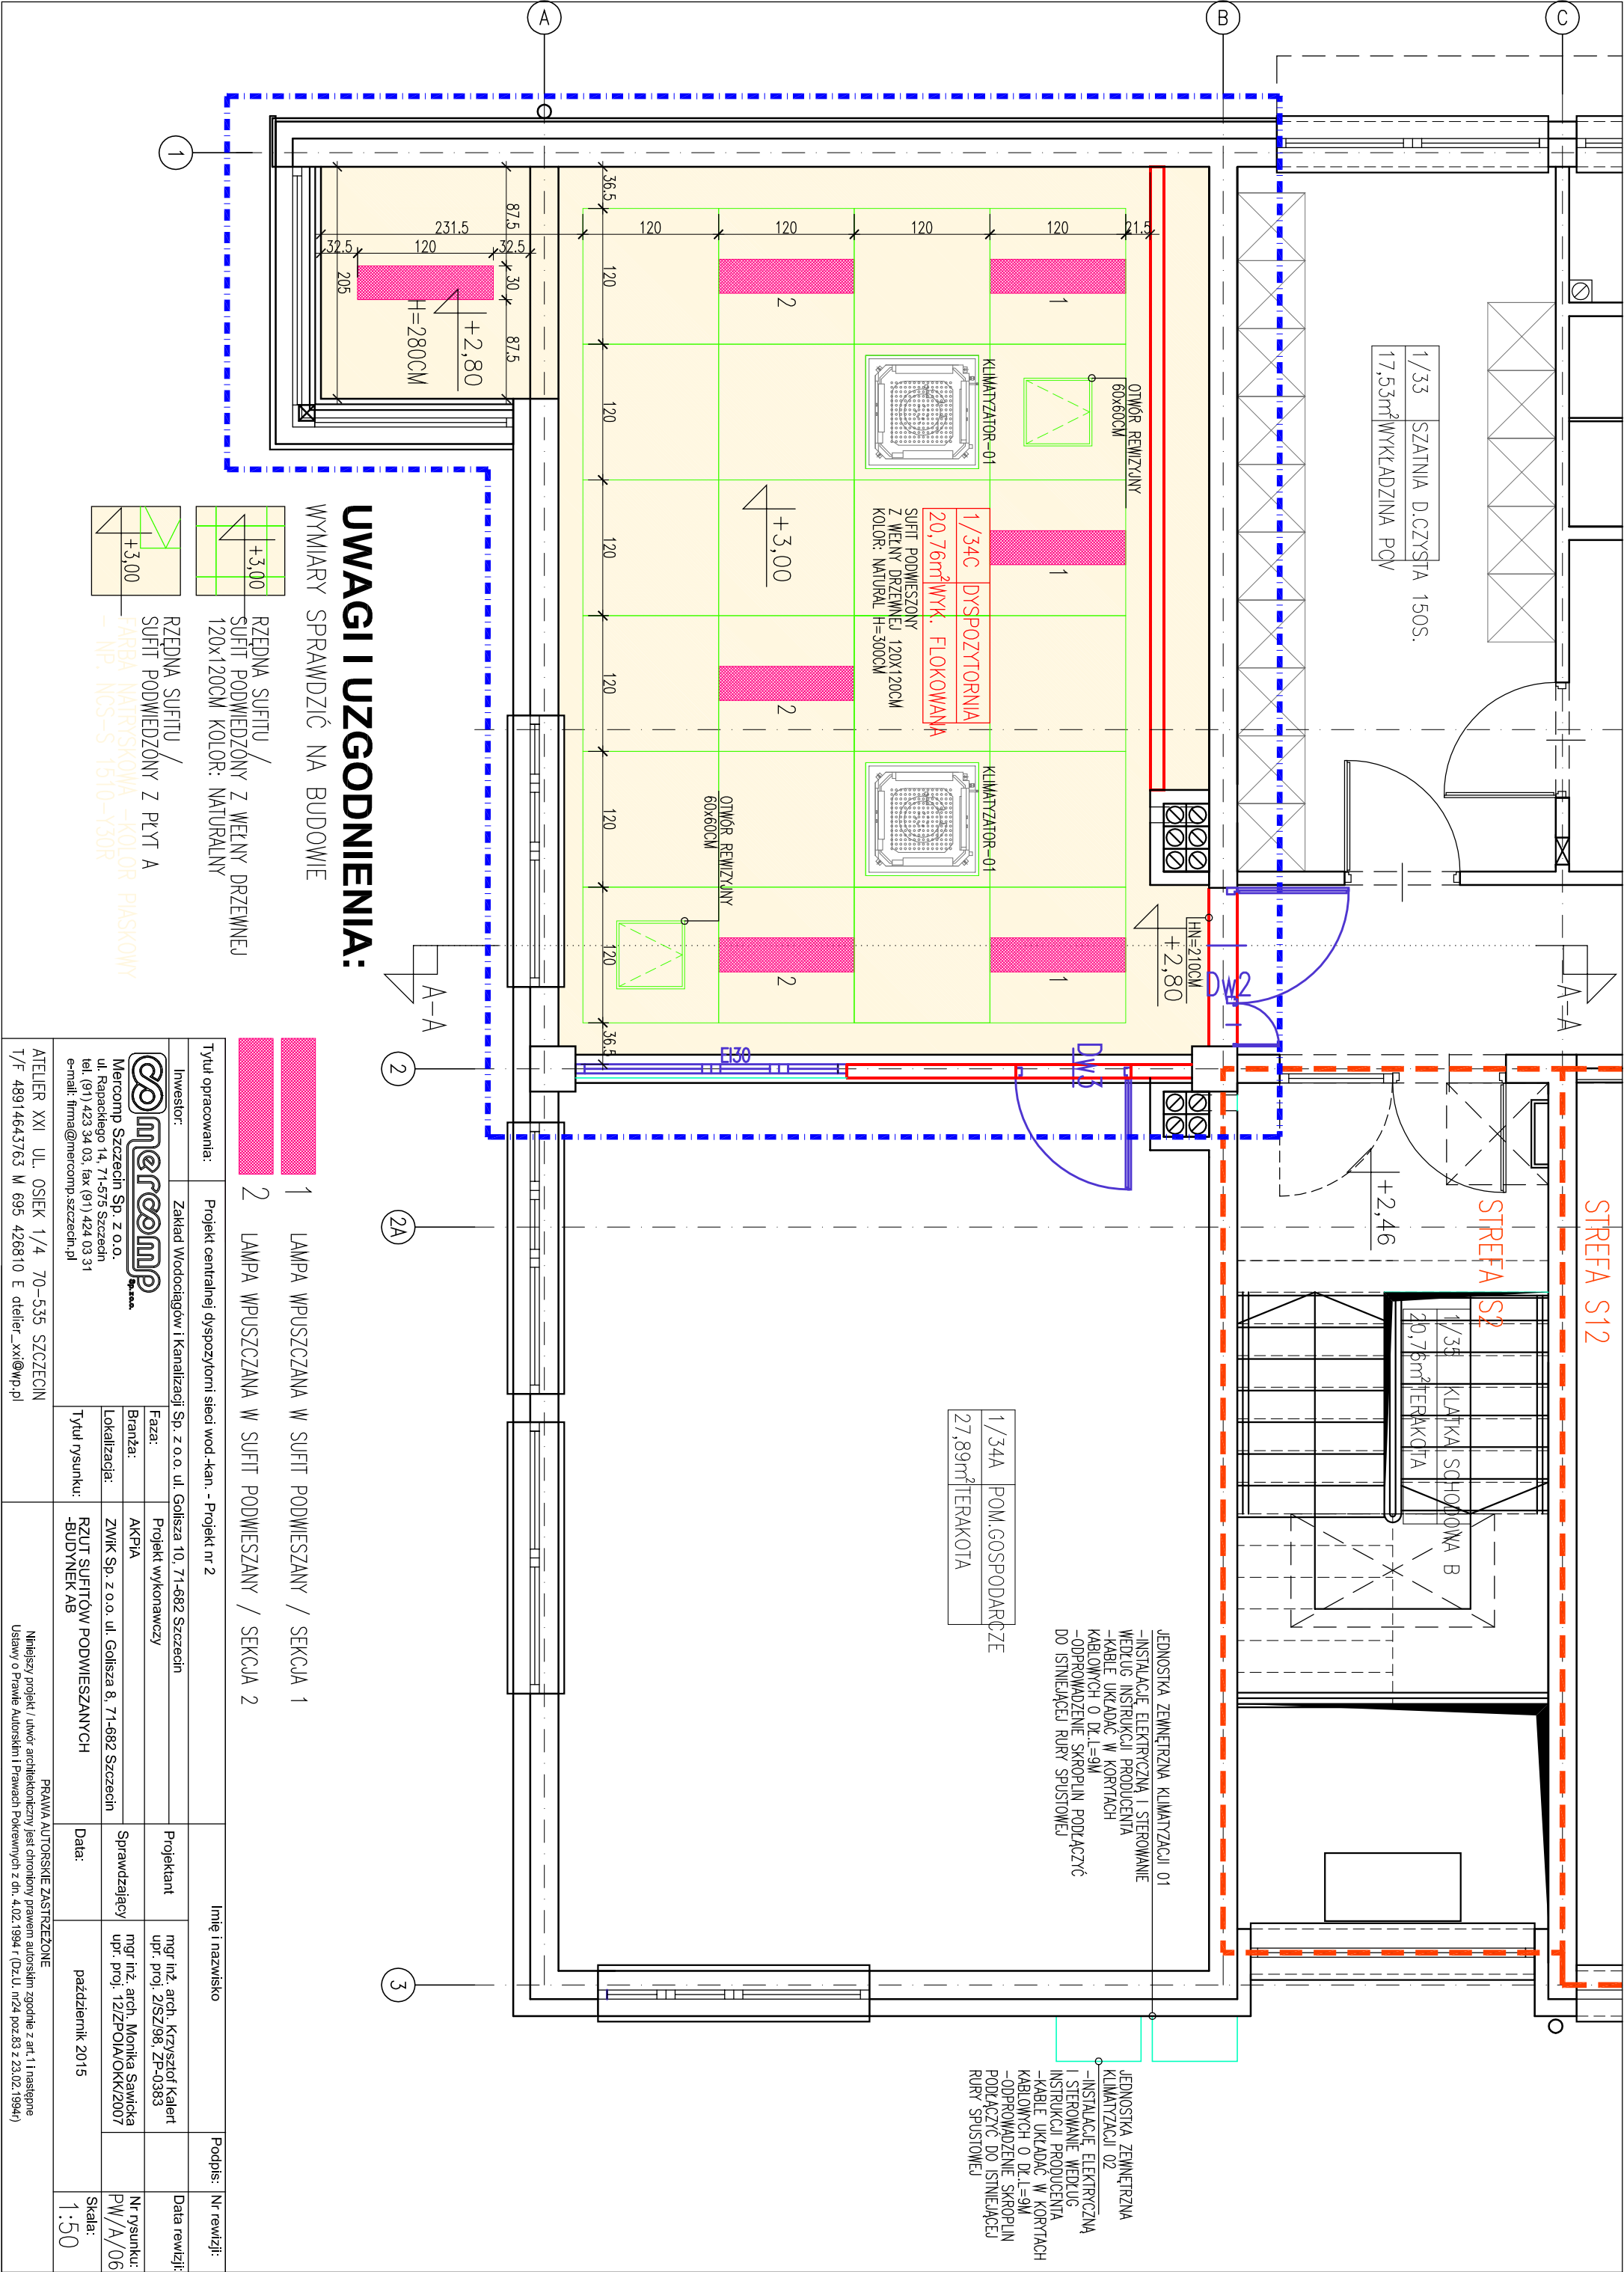

UWAGI I UZGODNIENIA:

WYMIARY SPRAWDZIĆ NA BUDOWIE

1 RZĘDNA SUFITU / SUFIT PODWIEŻONY Z WELNY DRZEWNEJ 120x120CM KOLOR: NATURALNY

2 RZĘDNA SUFITU / SUFIT PODWIEŻONY Z PŁYT A FARBNA NATYRSKOWA KOLOR PIASKOWY - NP, NCS-S 1510-Y30R

Tytuł opracowania:		Imię i nazwisko		Podpis:		Nr rewizji:	
Inwestor:		Projektant				Data rewizji:	
Tytuł opracowania:		Projekt wykonawczy					
Faza:		Sprawdzający					
Branża:		AKPIA					
Lokalizacja:		Sprawdzający					
Tytuł rysunku:		RZUT SUFITÓW PODWIEŻANYCH -BUDYNEK AB					
ATELIER XXI UL. OSIEK 1/4 70-535 SZCZECIN		PRAWA AUTORSKIE ZASTRZEŻONE					
T/F 48914643763 M 695 426810 E atelier_xxi@wp.pl		Niniejszy projekt / umów architektoniczny jest chroniony prawem autorskim zgodnie z art. 1 i następnymi Ustawy o Prawie Autorskim i Prawach Pokrewnych z dn. 4.02.1994 r. (Dz.U. nr24 poz.83 z 23.02.1994r.)					