


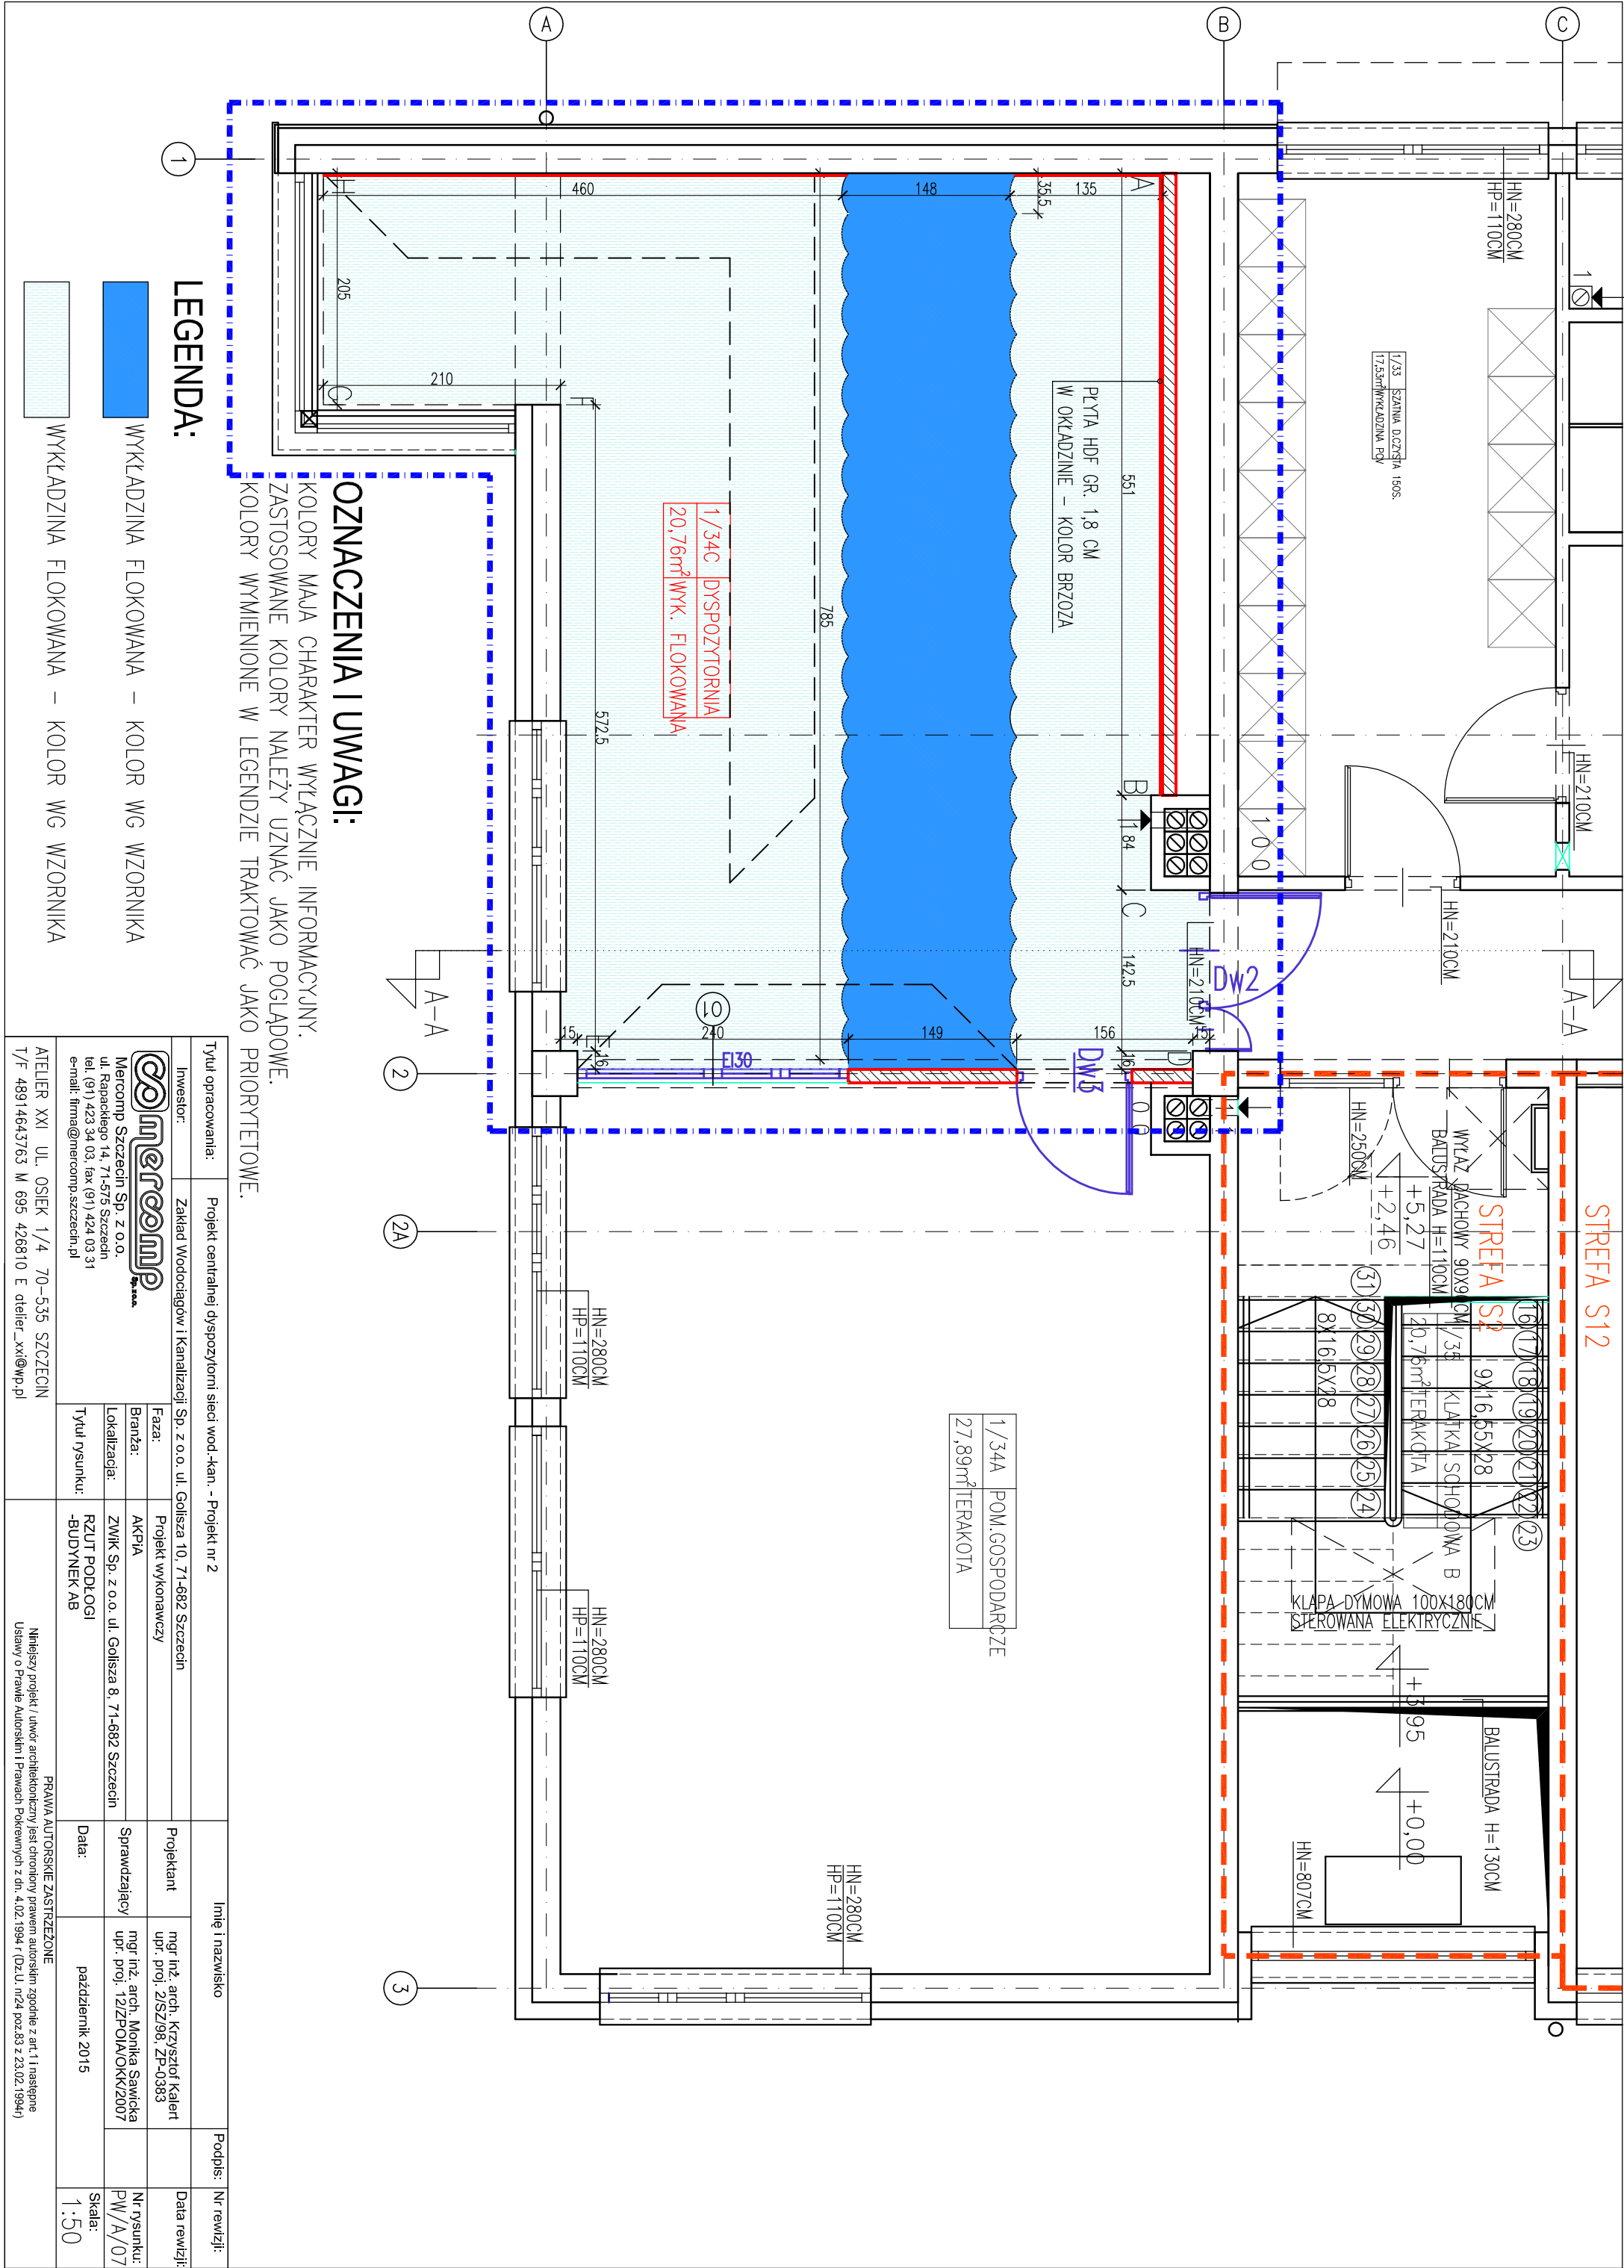

LEGENDA:

- WYKŁADZINA FLOKOWANA – KOLOR WG WZORNIKA
- WYKŁADZINA FLOKOWANA – KOLOR WG WZORNIKA
- WYKŁADZINA FLOKOWANA – KOLOR WG WZORNIKA

OZNACZENIA I UWAGI:

KOLORY MAŁA CHARAKTER WYŁĄCZNIE INFORMACYJNY.
ZASTOSOWANE KOLORY NALEŻY UZNAĆ JAKO POGŁADOWE.
KOLORY WYMIENIONE W LEGENDZIE TRAKTOWAĆ JAKO PRIORYTETOWE.

Tytuł opracowania:		Imię i nazwisko		Podpis: Nr rewizji:	
Inwestor:		Projektant		Data rewizji:	
Faza:		Sprawdzający		Nr rysunku:	
Branża:		upr. proj. 21/SZ/98, ZP-0383		PW/A/07	
Lokalizacja:		mgr inż. arch. Monika Sawicka		Skala:	
Tytuł rysunku:		upr. proj. 12/ZPOIA/OKK/2007		1:50	
ATELIER XXI UL. OSIEK 1/4 70-535 SZCZECIN		PRAWA AUTORSKIE ZASTRZEŻONE			
T/F 48914643763 M 695 426810 E atelier_xxi@wp.pl		Niniejszy projekt / umów architektoniczny jest chroniony prawem autorskim zgodnie z art. 1 i następnymi Ustawy o Prawie Autorskim i Prawach Pokrewnych z dn. 4.02.1994 r. (Dz.U. nr24 poz.83 z 23.02.1994r.)			