


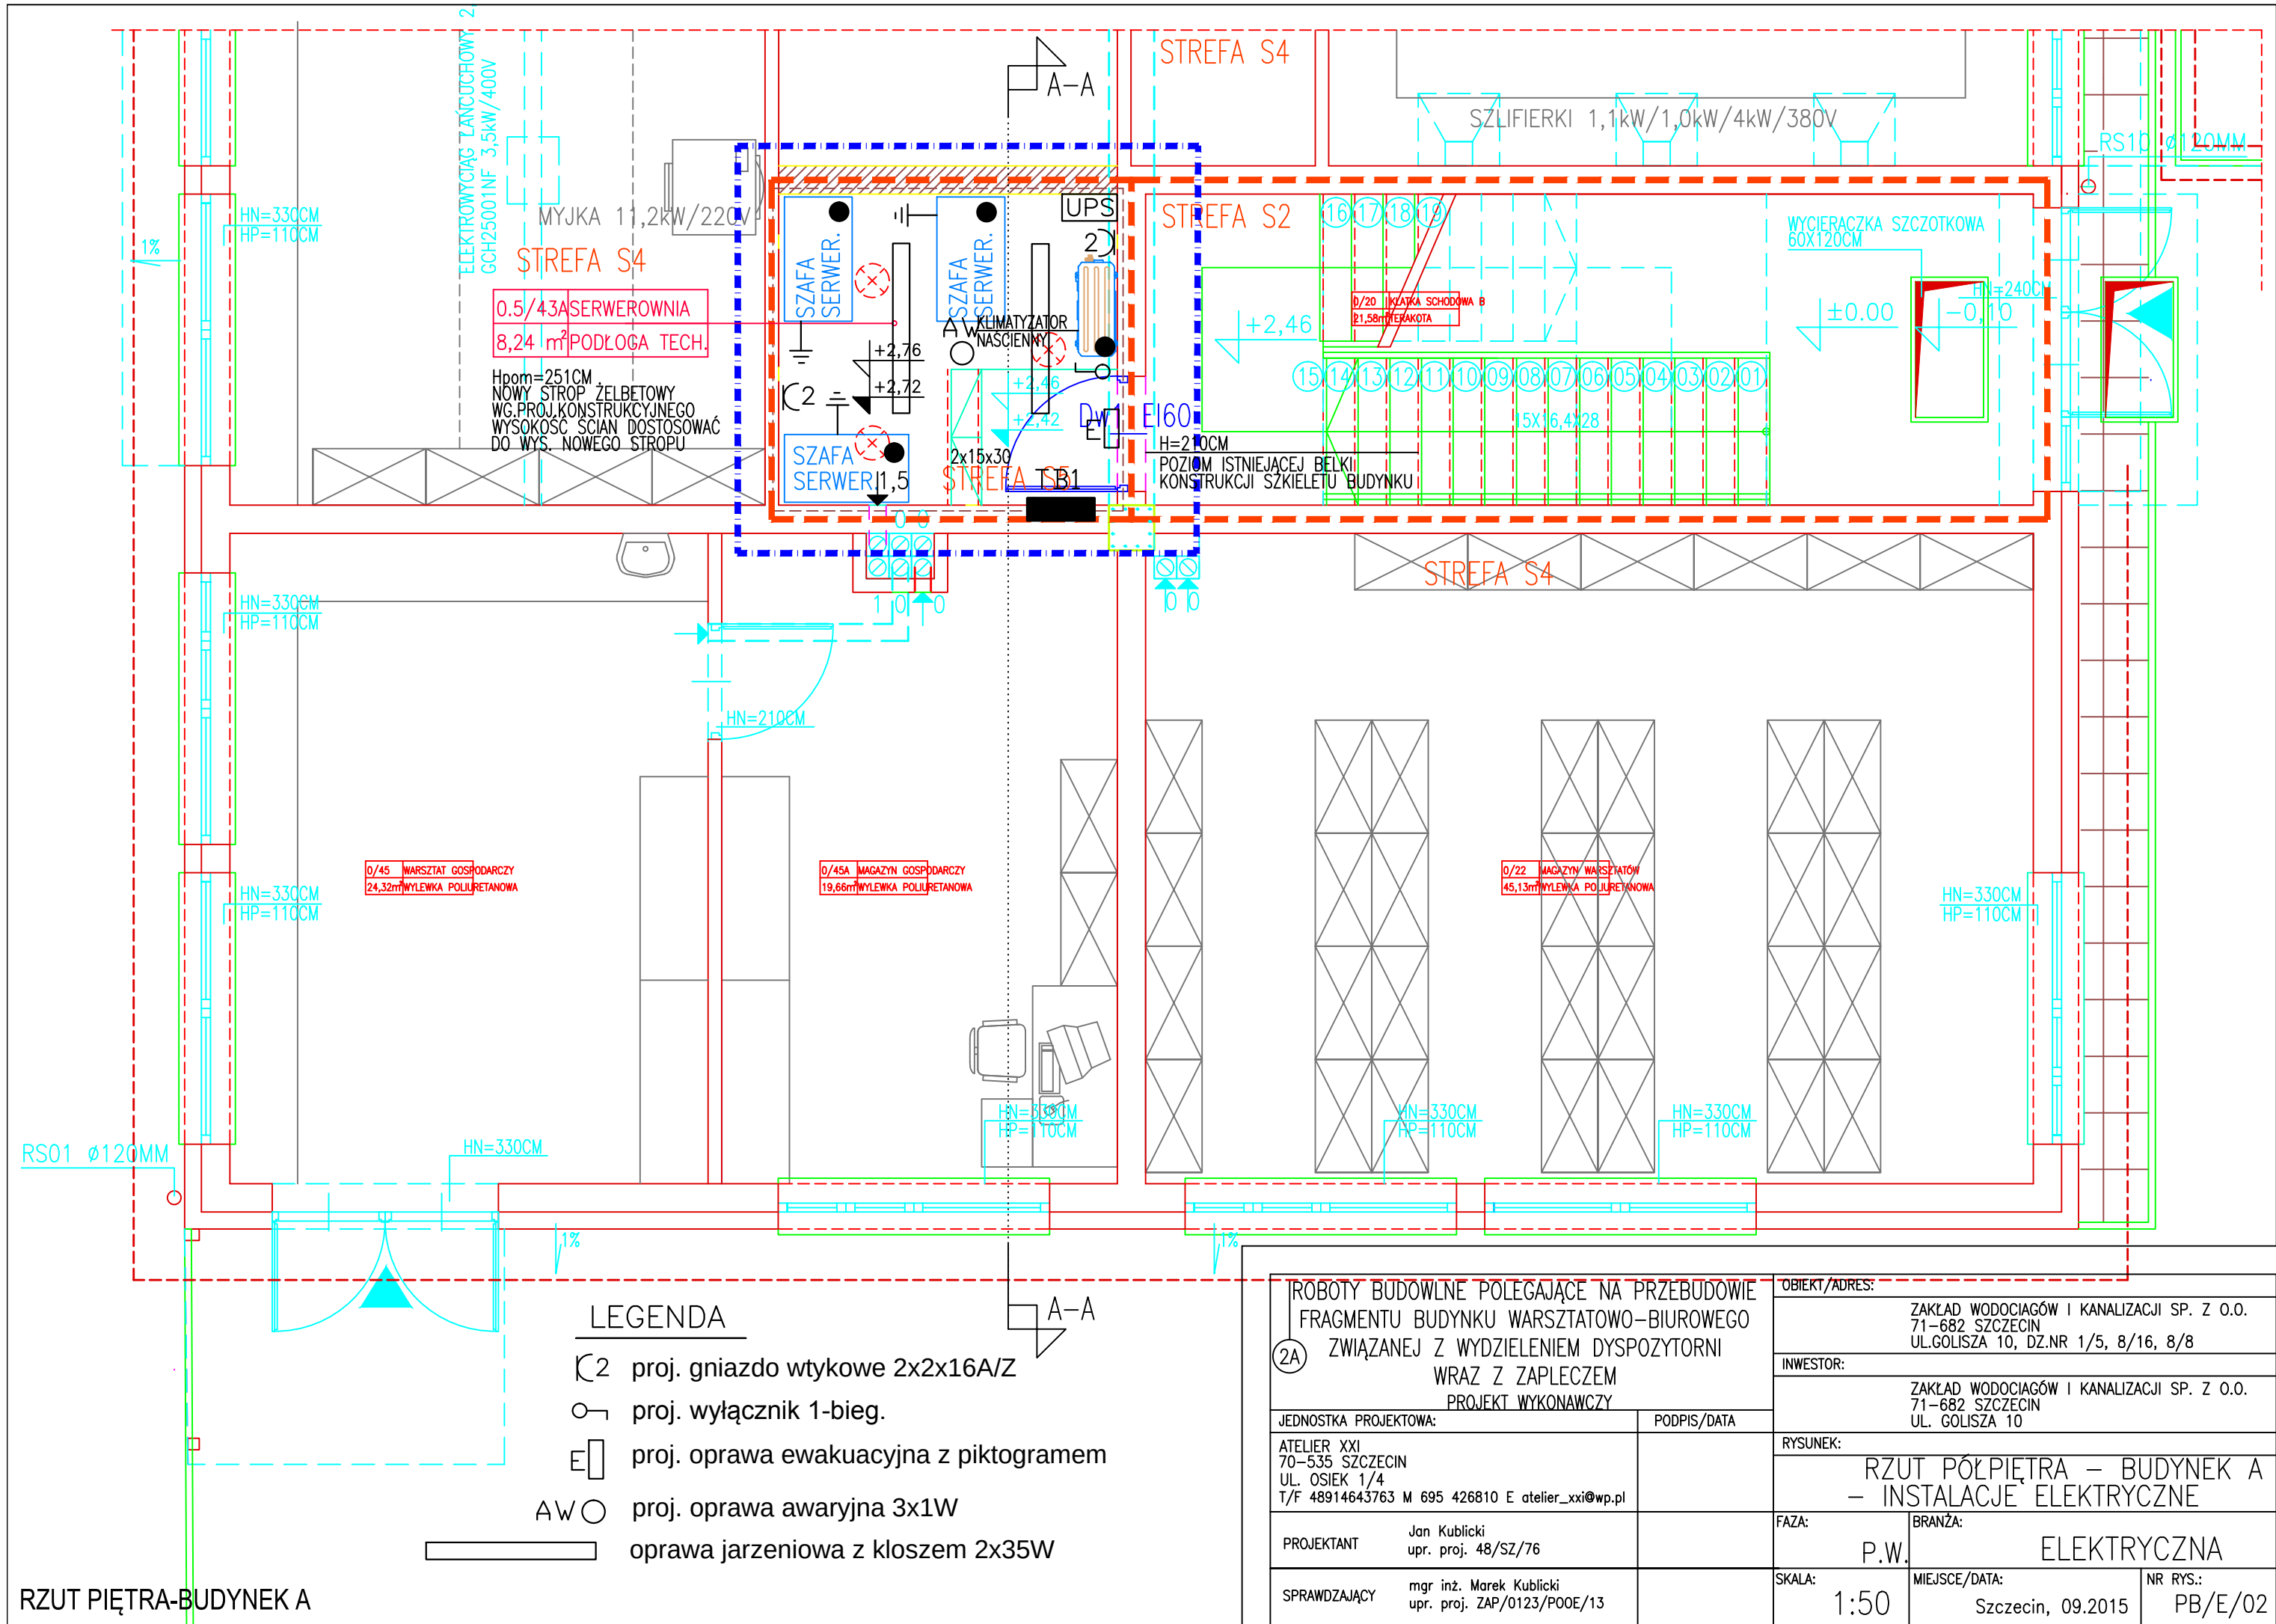

RZUT PIĘTRA-BUDYNEK A

ROBOTY BUDOWLANE POLEGAJĄCE NA PRZEBUDOWIE FRAGMENTU BUDYNKU WARSZTATOWO-BIUROWEGO ZWIĄZANEJ Z WYDZIELENIEM DYSPOZYTORNI WRAZ Z ZAPLECZEM PROJEKT WYKONAWCZY			OBJEKT/ADRES: ZAKŁAD WODOCIAGÓW I KANALIZACJI SP. Z O.O. 71-682 SZCZECIN UL. GOLISZA 10, DZ.NR 1/5, 8/16, 8/8		
JEDNOSTKA PROJEKTOWA:			INWESTOR:		
ATELIER XXI 70-535 SZCZECIN UL. OSIEK 1/4 T/F 48914643763 M 695 426810 E atelier_xxi@wp.pl			RYSUNEK:		
PROJEKTANT Jan Kublicki upr. proj. 48/SZ/76			FAZA:		
SPRAWDZAJĄCY mgr inż. Marek Kublicki upr. proj. ZAP/0123/P00E/13			SKALA:		
			MIEJSCE/DATA:		
			NR RYS.:		