


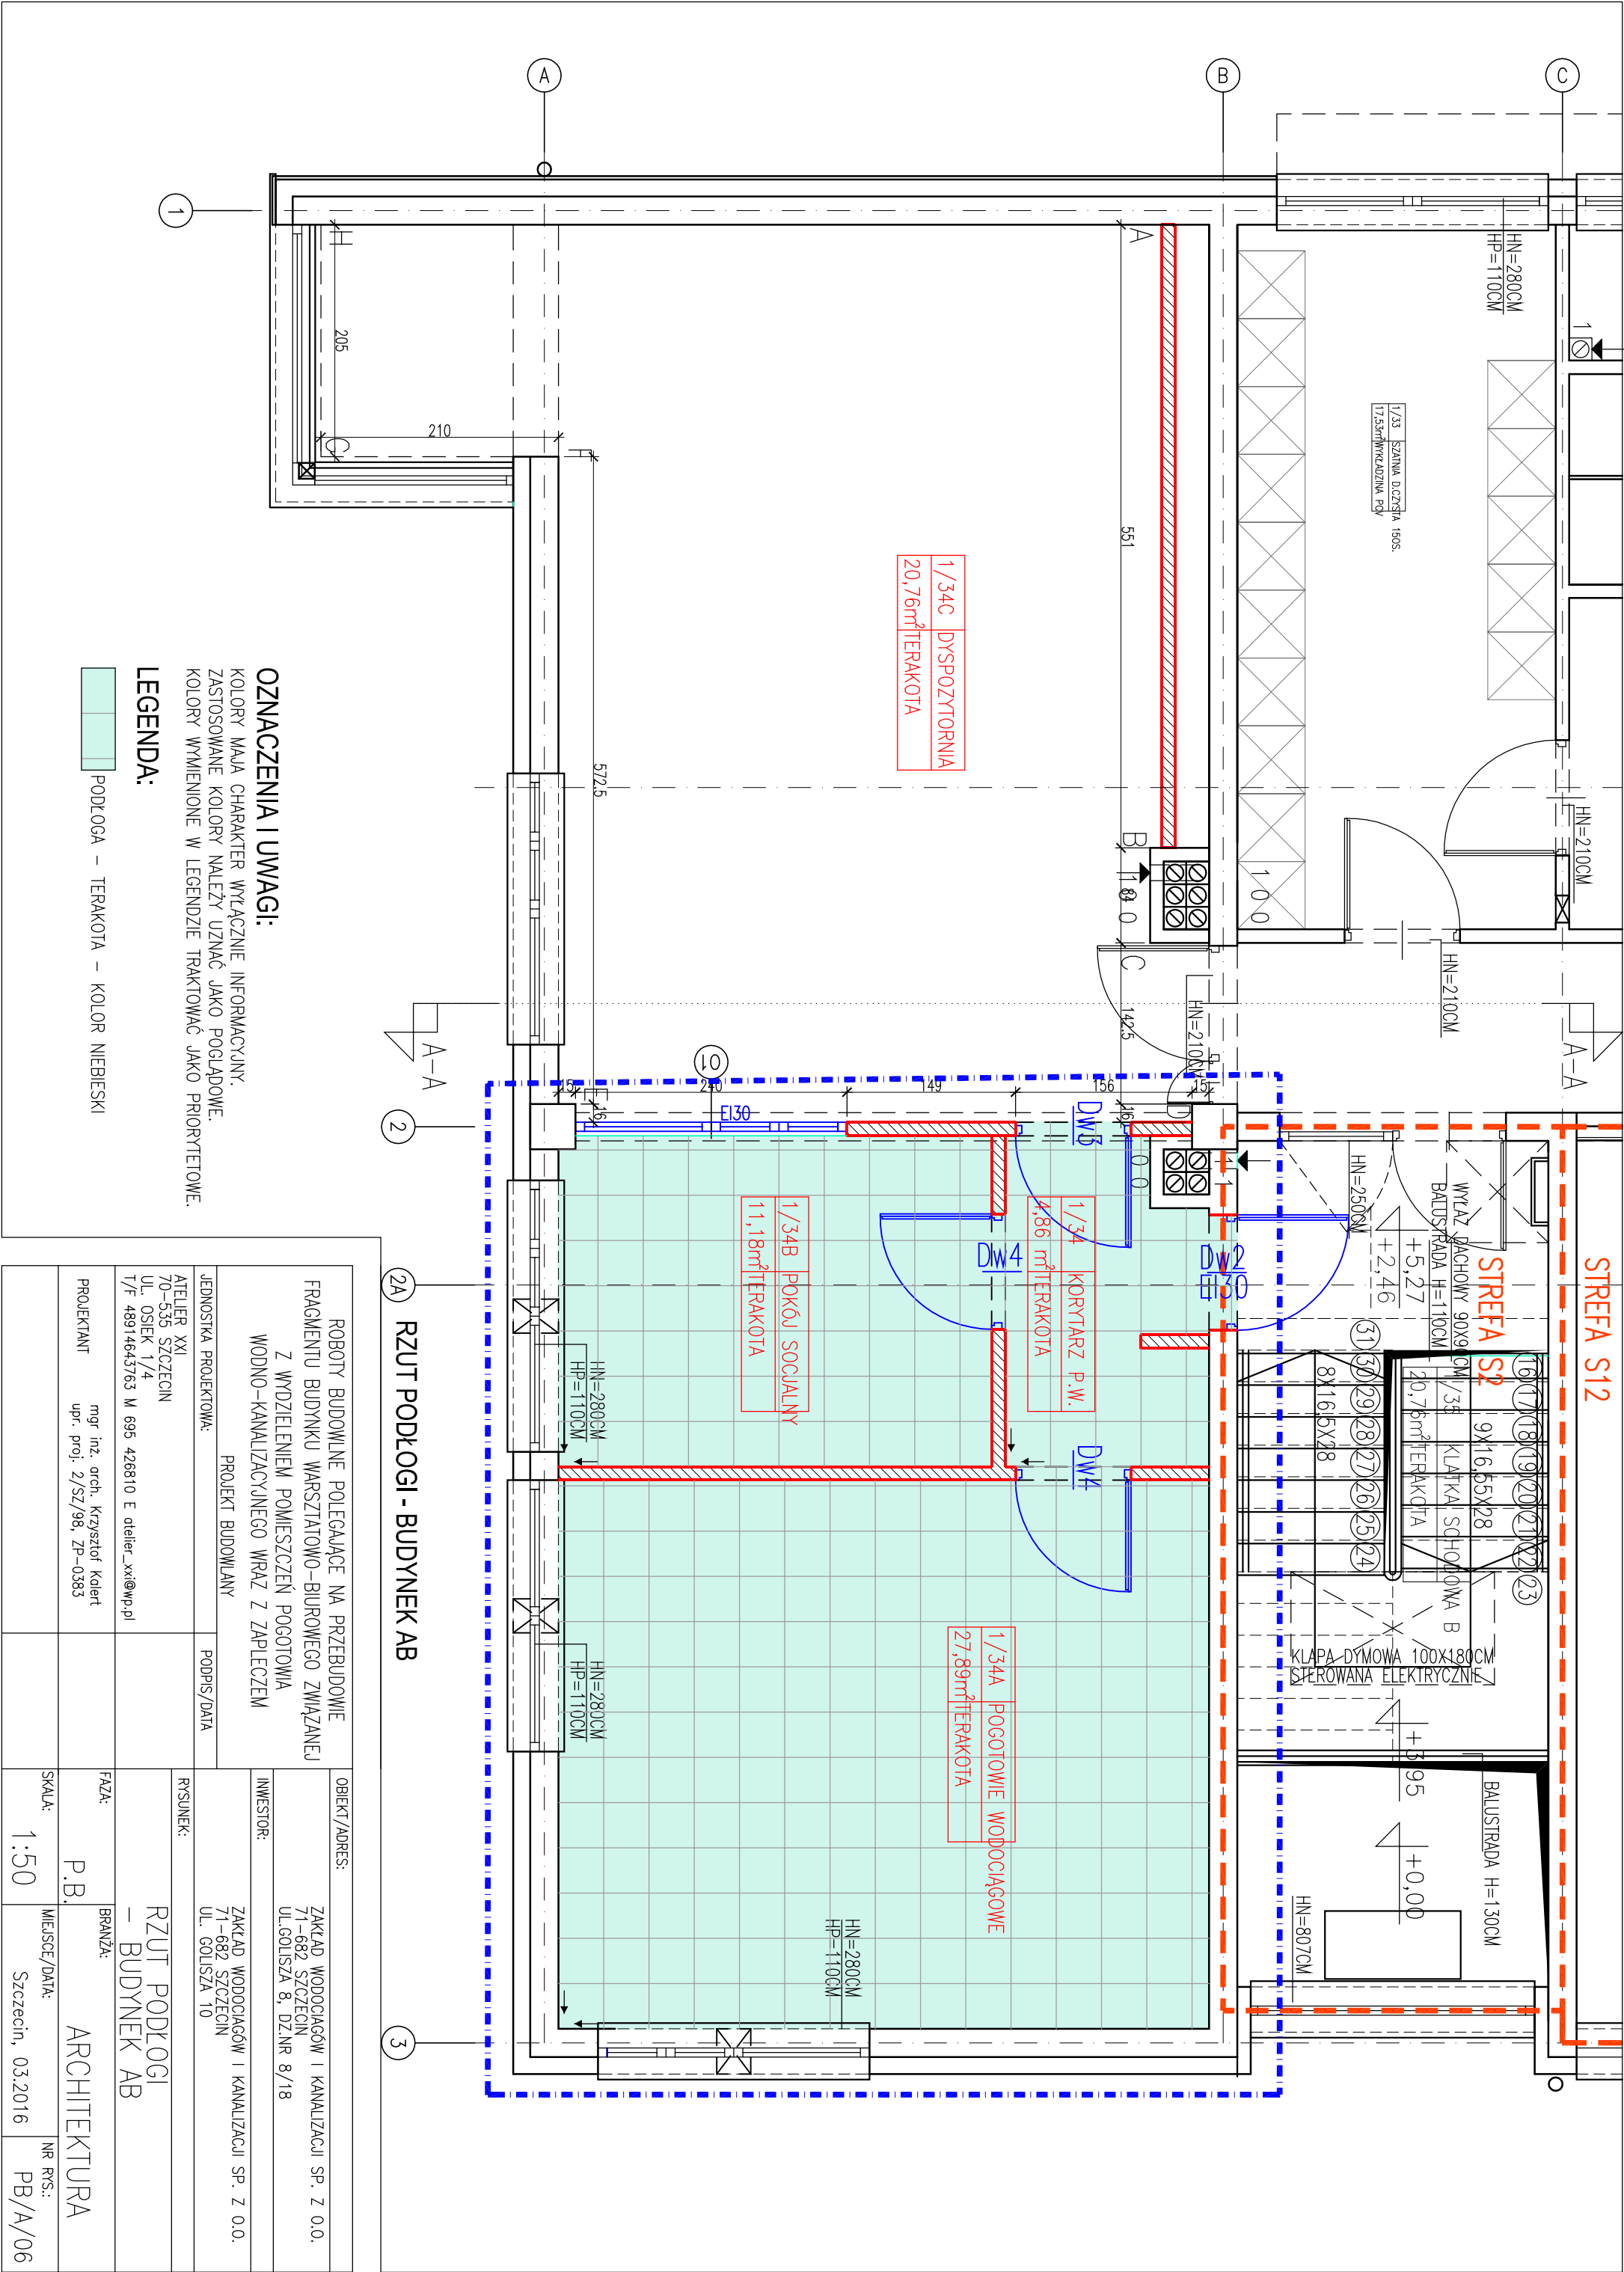

OZNACZENIA I UWAGI:

KOLORY MAJĄ CHARAKTER WYŁĄCZNIE INFORMACYJNY.
ZASTOSOWANE KOLORY NALEŻY UZNAĆ JAKO POGŁADOWE.
KOLORY WYMIEINONE W LEGENDZIE TRAKTOWAĆ JAKO PRIORYTETOWE.

LEGENDA:

PODŁOGA – TERAKOTA – KOLOR NIEBIESKI

ROBOTY BUDOWNE POLEGAJĄCE NA PRZEBUDOWIE FRAGMENTU BUDYNKU WARSZTATOWO-BIUROWEGO ZWIĄZANEJ Z WYDZIELENIEM POMIESZCZEŃ POGOTOWIA WODNO-KANALIZACYJNEGO WRAZ Z ZAPLECZEM		PROJEKT BUDOWLANY		OBJEKT/ADRES:	
JEDNOSTKA PROJEKTOWA:	Podpis/Data	INWESTOR:		ZAKŁAD WODOCIĄGÓW I KANALIZACJI SP. Z O.O.	
ATELIER XXI 70-535 SZCZECIN UL. OSIEK 1/4 T/F 48914643763 M 695 426810 E atelier_xxi@wp.pl		RYSUNEK:		71-682 SZCZECIN UL. GOLISZA 8, DZ.NR 8/18	
PROJEKTANT	mgr inż. arch. Krzysztof Kołt	FAZA:		RZUT PODŁOGI – BUDYNEK AB	
upr. proj. 2/SZ/98, ZP-0383		SKALA:		ARCHITEKTURA	
		1:50		NR RYS.: PB/A/06	
		Szczecin, 03.2016			