


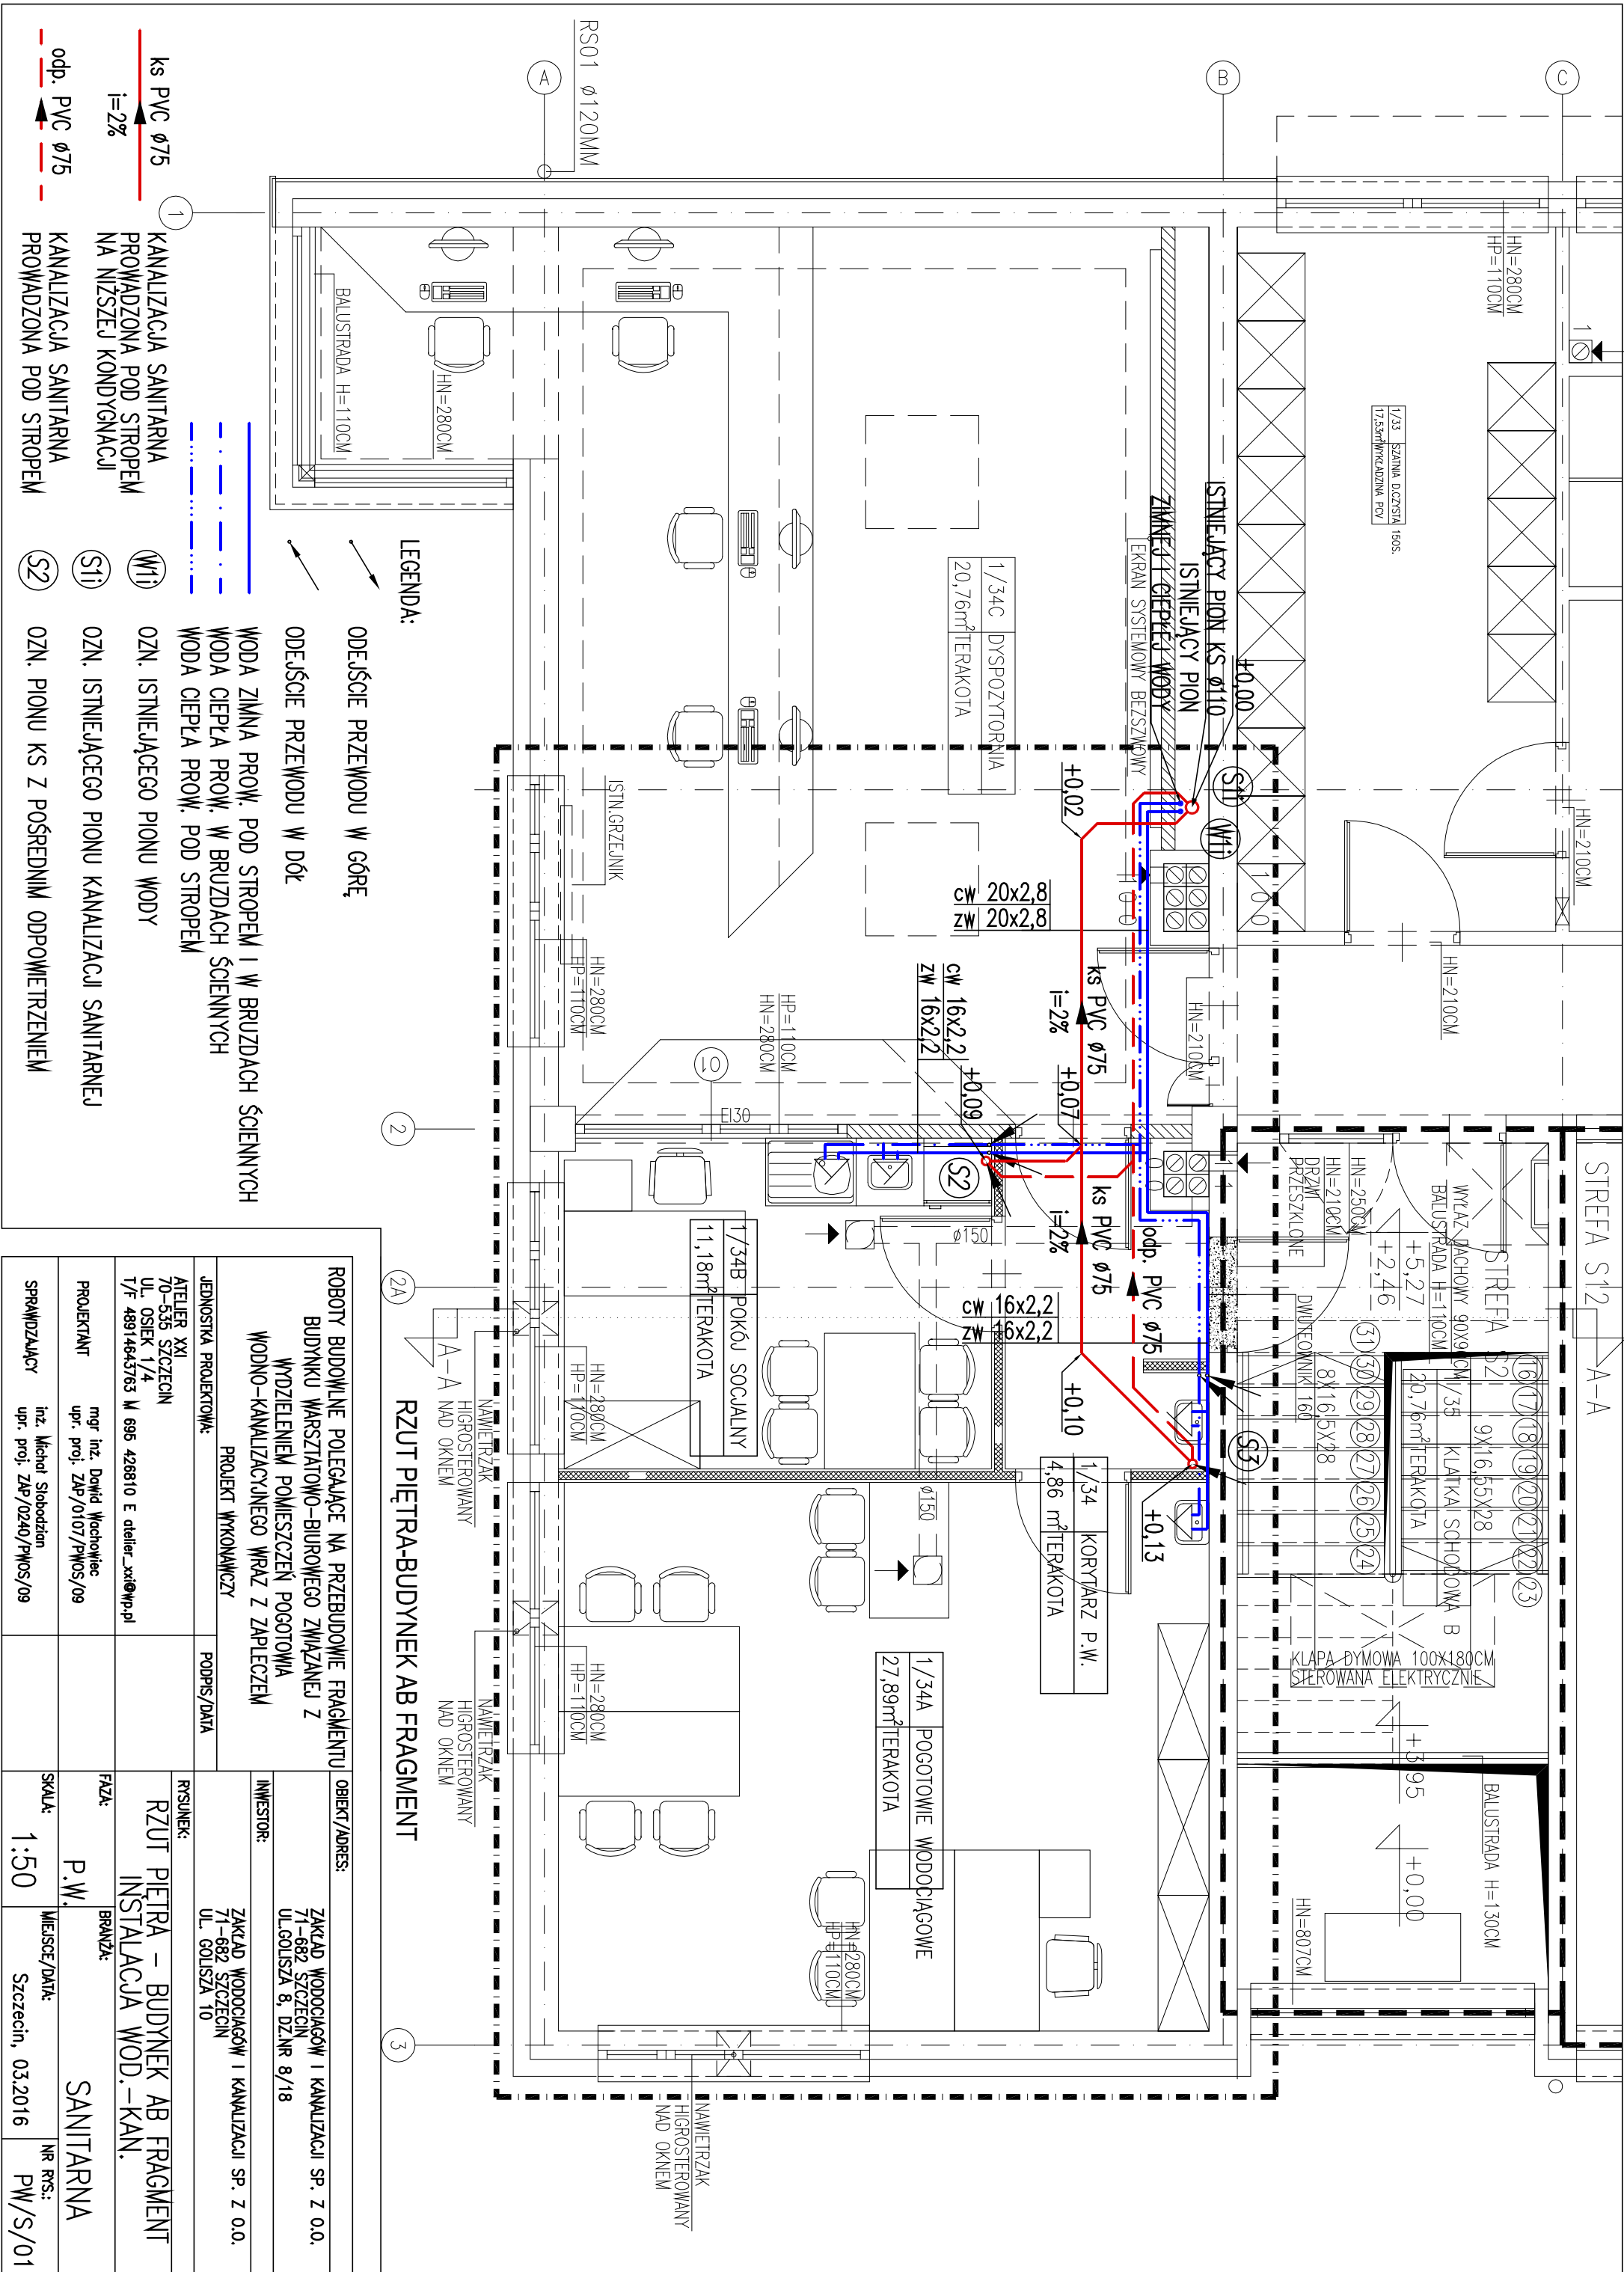

ROBOTY BUDOWLANE POLEGAJĄCE NA PRZEBUDOWIE FRAGMENTU BUDYNKU WARSZTATOWO-BIUROWEGO ZWIĄZANEJ Z WYDZIELENIEM POMIESZCZEŃ POCOTOWIA WODNO-KANALIZACYJNEGO WRAZ Z ZAPLECZEM		OBIEKT/ADRES:	
PROJEKT WYKONAWCZY		ZAKŁAD WODOCIAGÓW I KANALIZACJI SP. Z O.O.	
JEDNOSTKA PROJEKTOWA:		INWESTOR:	
ATELIER XXI 70-535 SZCZECIN UL. OSIEK 1/4 T/F 48914643763 M 696 426810 E atelier_xxi@wp.pl		ZAKŁAD WODOCIAGÓW I KANALIZACJI SP. Z O.O. 71-682 SZCZECIN UL. GOLISZA 10	
PROJEKTANT		RYSUNEK:	
mgr inż. Dawid Wochowiec upr. proj. ZAP/0107/PWOS/09		RZUT PIĘTRA – BUDYNEK AB FRAGMENT INSTALACJA WOD.-KAN.	
SPRAWDZAJĄCY		BRAŃDZA:	
inż. Michał Słobodziń upr. proj. ZAP/0240/PWOS/09		P.W.	
		SKALA:	
		1:50	
		MIEJSCE/DATA:	
		Szczecin, 03.2016	
		NR RYS:	
		PW/S/01	