


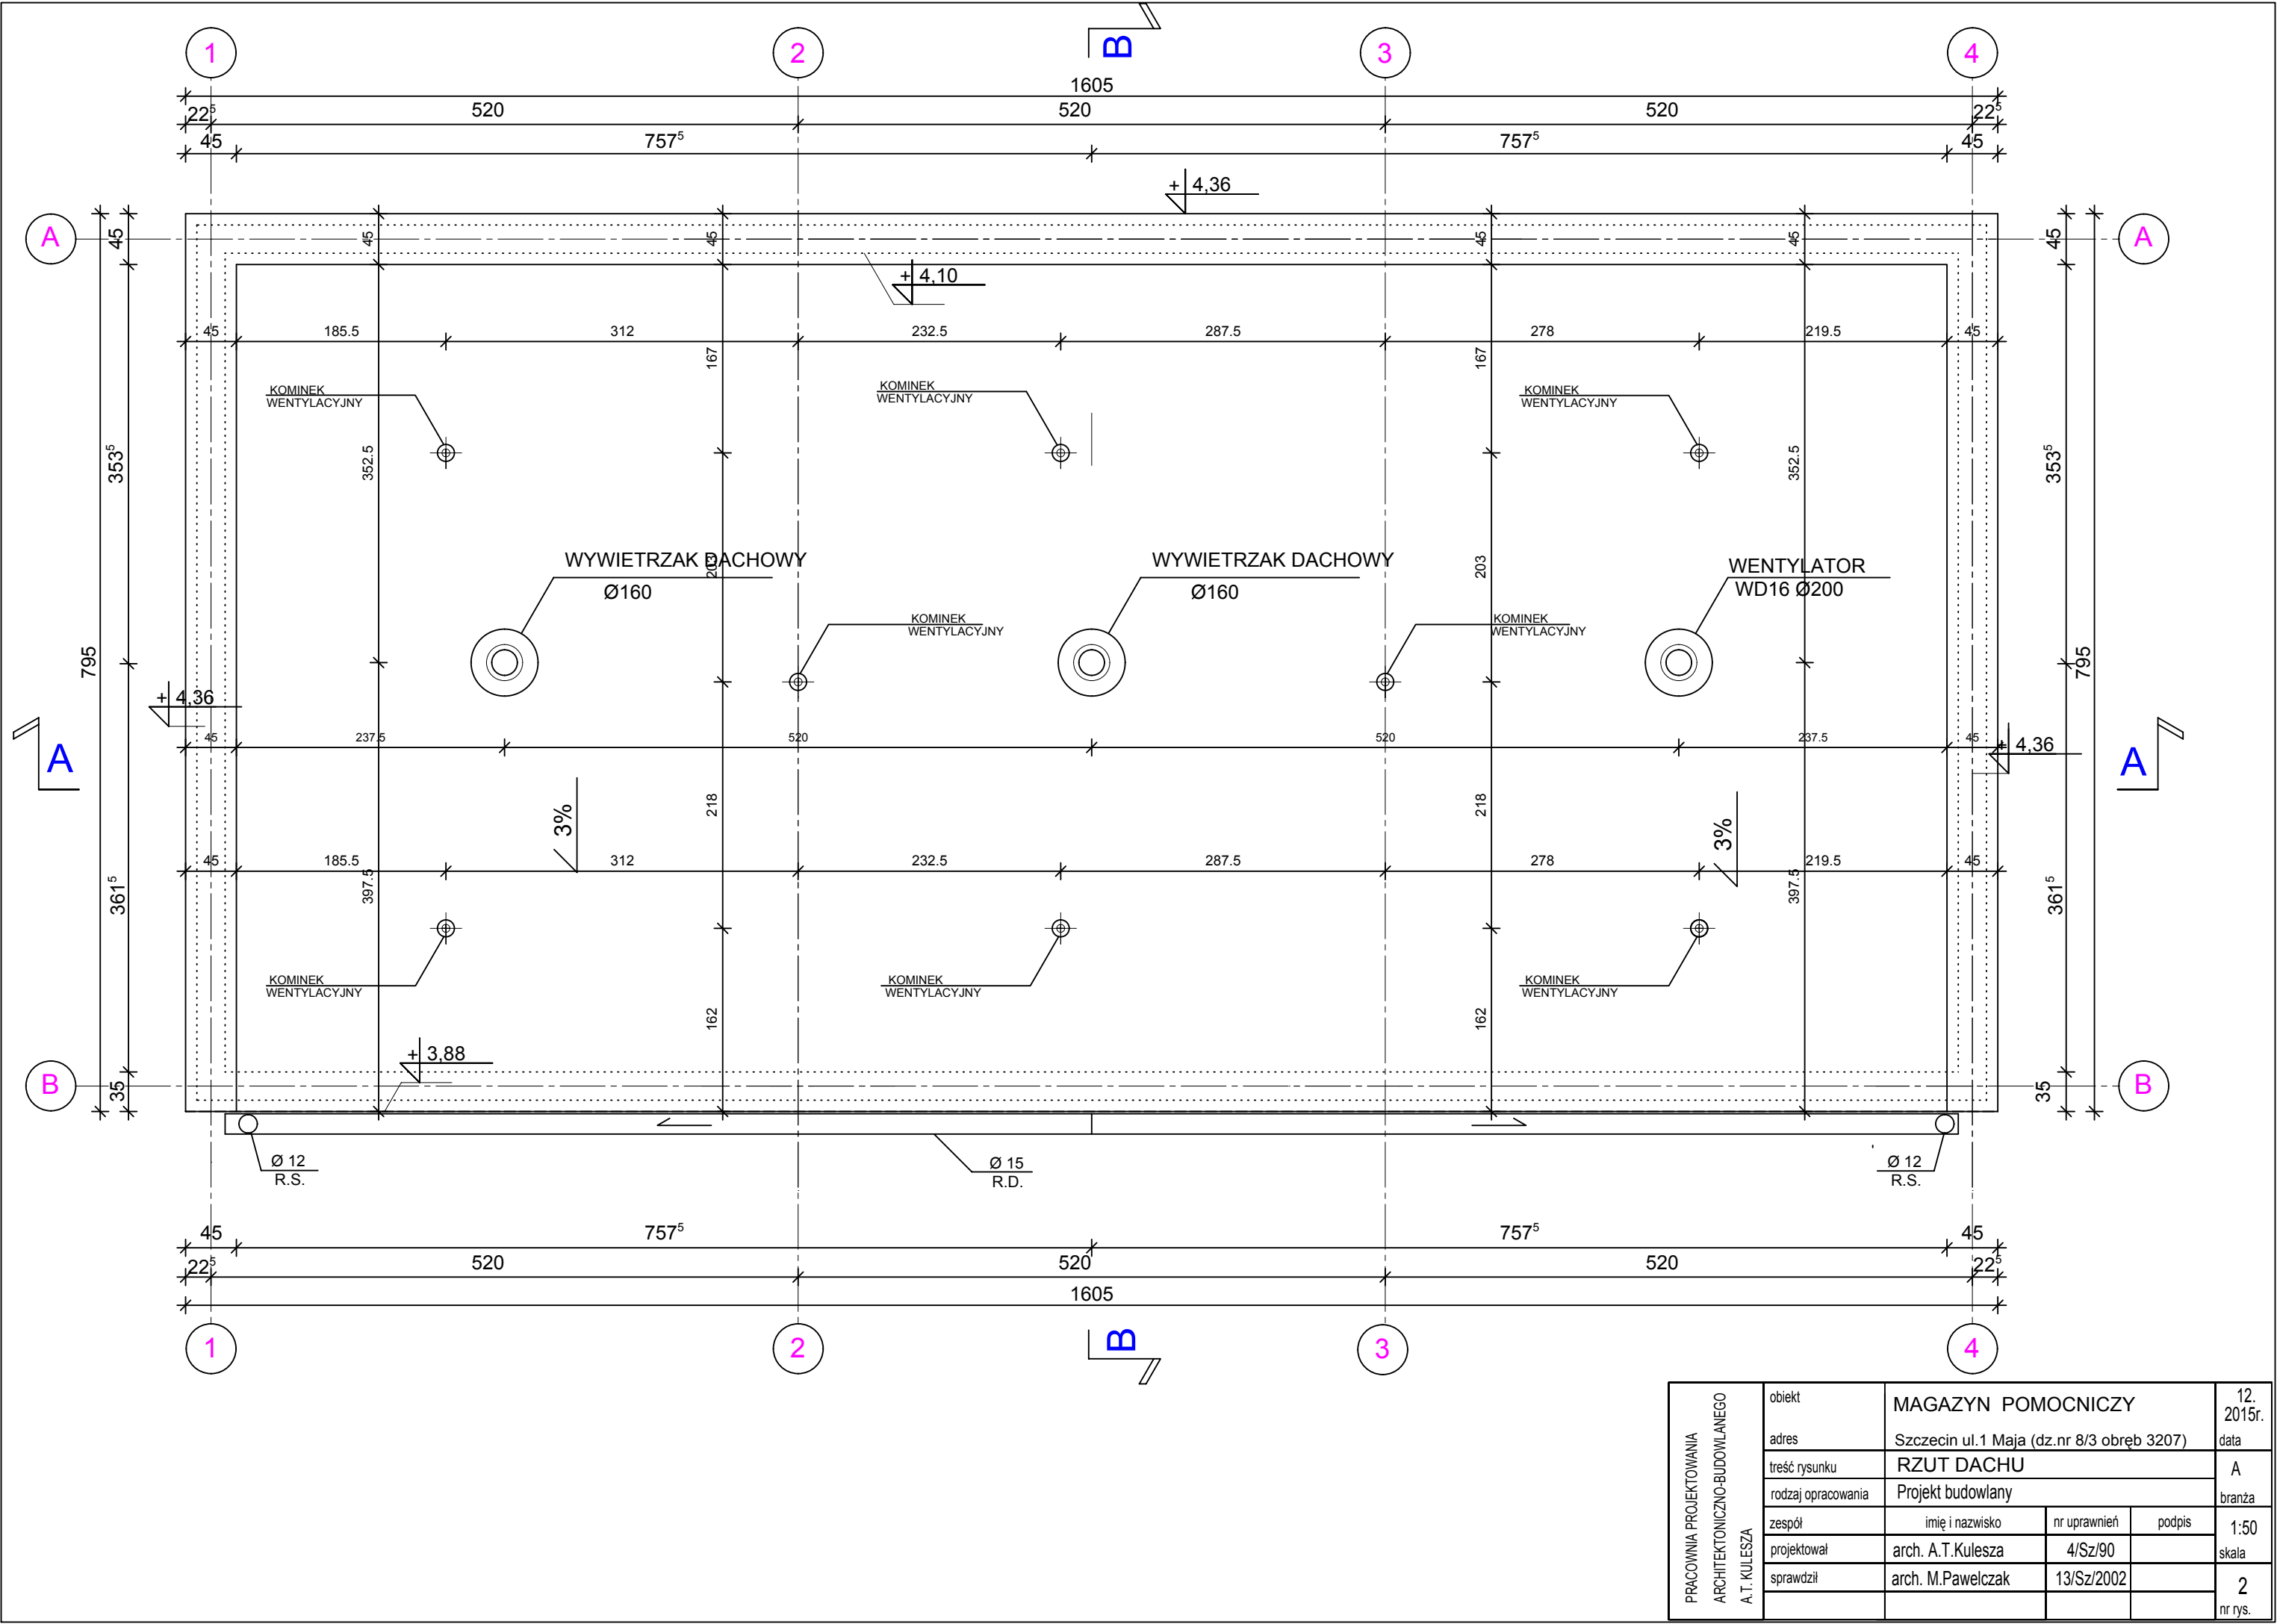

PRACOWNIA PROJEKTOWANIA ARCHITEKTONICZNO-BUDOWLANEGO A.T. KULESZA	obiekt	MAGAZYN POMOCNICZY			12. 2015r.
	adres	Szczecin ul.1 Maja (dz.nr 8/3 obręb 3207)			data
	treść rysunku	RZUT DACHU			A
	rodzaj opracowania	Projekt budowlany			branża
	zespół	imię i nazwisko	nr uprawnień	podpis	1:50
	projektował	arch. A.T.Kulesza	4/Sz/90		skala
	sprawdził	arch. M.Pawelczak	13/Sz/2002		2
					nr rys.