

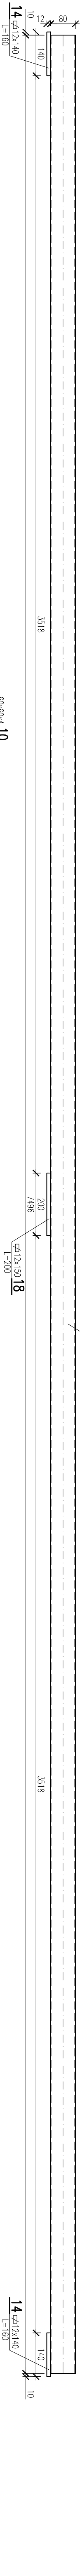



KRATOWNICA K4 szt.1
SKALA 1:10

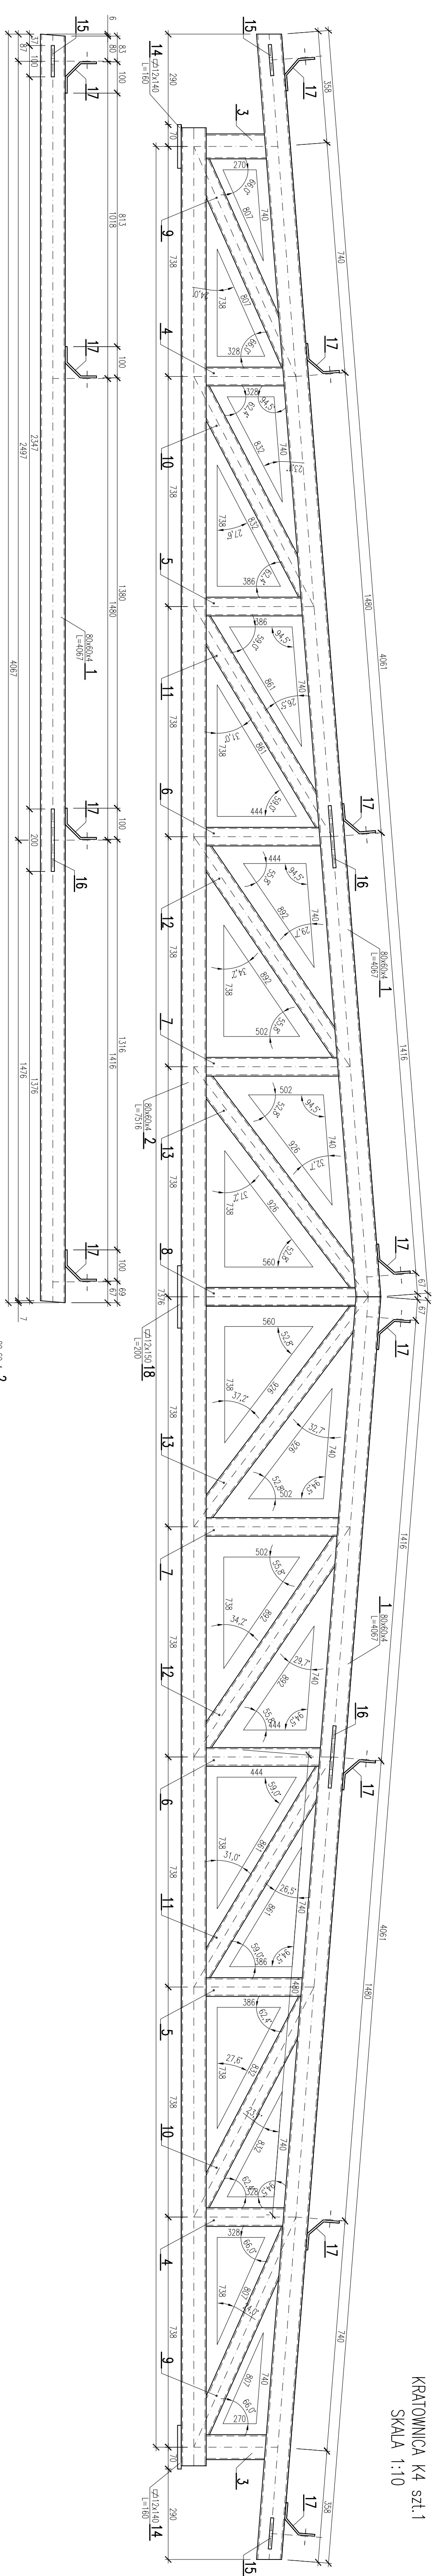


ELEMENT MOCUJĄCY PŁATWIE SZT.-8
SKALA 1:5

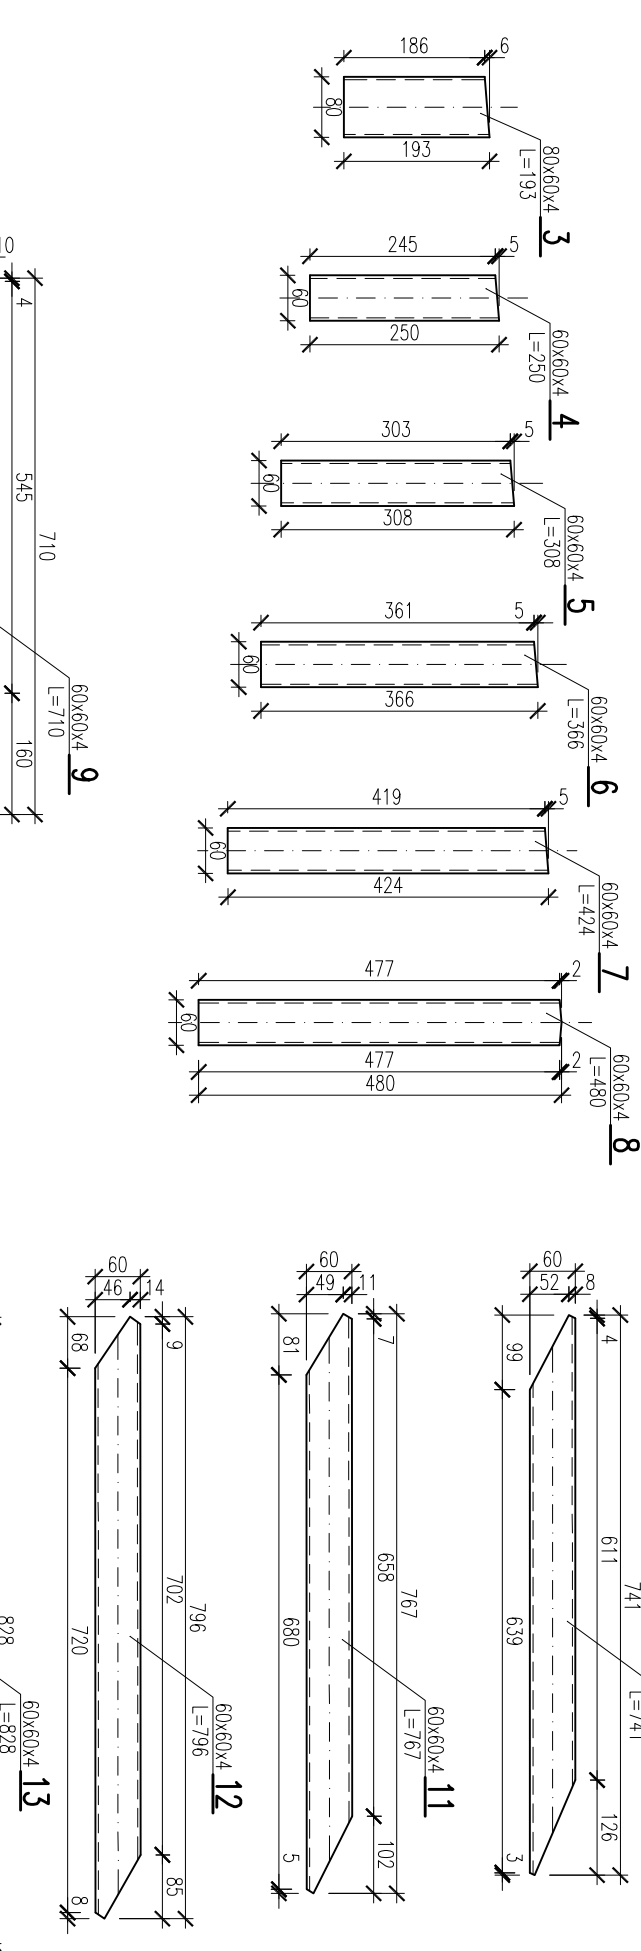

ELEMENTY ŁĄCZĄCE STEŻENIA
SKALA 1:5

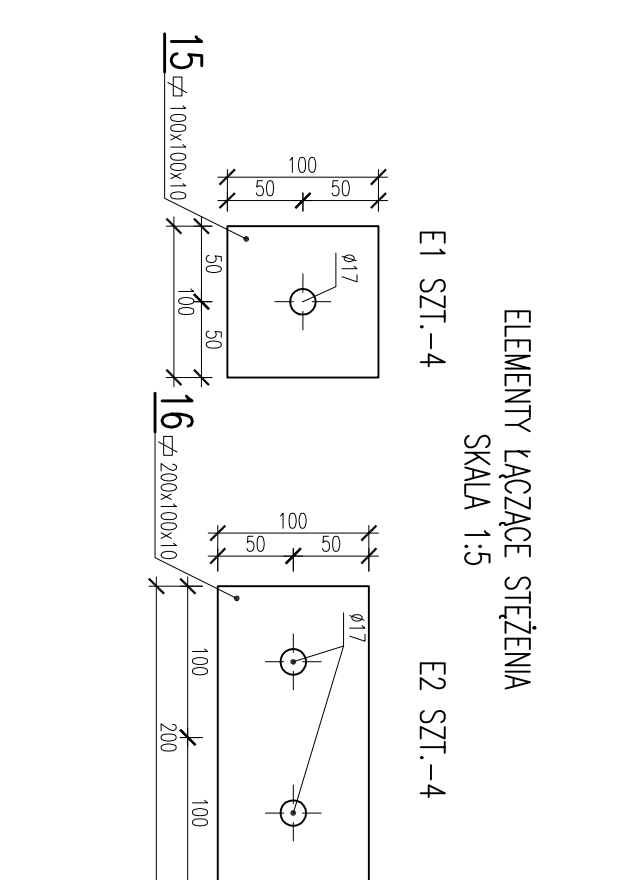

BLACHY WĘZŁOWE PASA DOLNEGO
SKALA 1:5

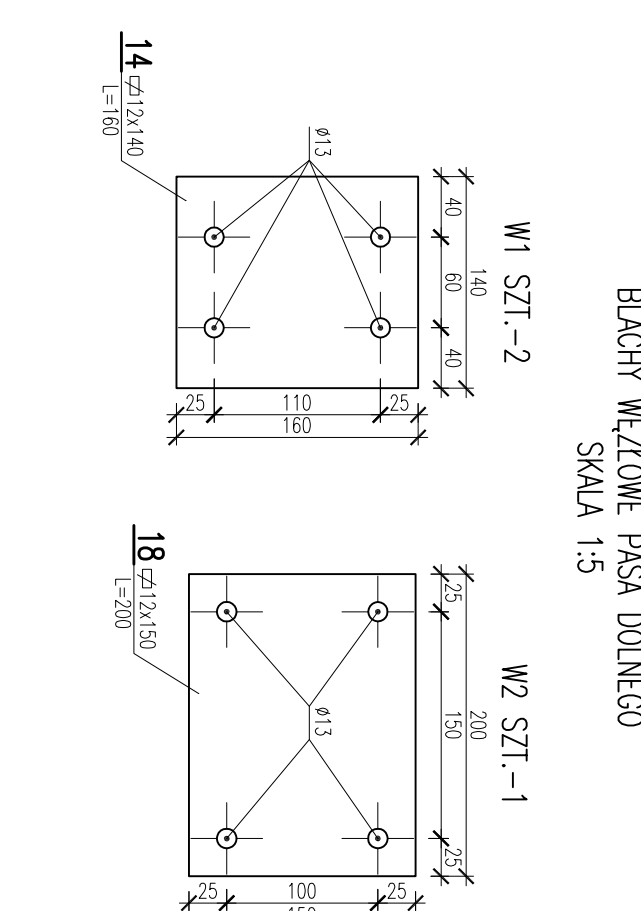

STAL S235JR-G1

UWAGA:

1. RYS. ROZPATRYWAC ŁĄCZNIE Z RYS. NR 3.

RYSUNEK:		KRATOWNICA K4	
OBIEKT:		WILITA MAGAZYNOWA	
IMIĘ I NAZWISKO:		NR UPR.:	PODRYS:
PROJEKTOWAŁ:		mgr inż. Andrzej BRODOWSKI	107/SZ2B5
OPRACOWAŁ:		Marcin KONCEWICZ	
SPRAWDZIŁ:		mgr inż. RZEMIAŃCZAK	256/SZ2B7
BRANŻA:		KONSTRUKCJA	SKALA:
STADIUM:		P.B.-W.	1:10
DATA:		12.2015	NR RYSUNKU:
STRONA:		13	




Konstrukcyjna Pracownia Projektowa

tel./fax. (091) 482 - 74 - 60

e-mail: konstrukcja@post.pl

Rozszerzanie i powołanie dokumentacji bez zgody podlega prz. autorskich jest zabronione.

10/25/1996, poz. 69, art. 113-115