Arkusz 4 (5)

OBIEKT:
województwo: zachodniopomorskie
miasto: Szczecin, 326201_1
obręb: Dąbie 4, 326201_1.4004
działka: 13
obręb: Dąbie 6, 326201_1.4006
działka: 1, 2
ulica: Przestrzenna
Skala 1:500
Układ współrzędnych: 2000 pas 5
Poziom odniesienia wysokości: Mareograf Kronsztad 86

GEOSYSTEM
Dębik, Bójko, Wuttke
ul. Kniaziewicz 36/2
71-248 Szczecin
tel. (091) 421-15-15
(adresów wykonawcy projektanta)

Kierownik rodzaj robót: Projektant branży drogowej
Kierownik w zakresie robót geodezyjnych: Stanisław Wuttke nr upr. zawod. 17398 (nr ewid. 1 / 2)
(imię, nazwisko, nr i zakres uprawnień)

Mapa do celów projektowych przyjęto jako wykorzystano:
- Mapy zasadnicze w skali 1:500 sekcje: 5190-19-36.3.3, 3.4, 4.3
- Dane o istniejącej sieci uzbrojenia podziemnego
- Pomiar własny wysokościowy i pomiarów sytuacyjnych wymiarowych przyjęto jako projektowe.
- Sprawdzenie dokładności pomiarów pikiet, zagęszczenia pikietażowego (linie rozgraniczające, linie regulacyjne, osie ulic)

Na mapie do celów projektowych wykazano następujące uzgodnienia ZDP projekty obrębu odbiorczego: branża: 1. ZDP 175/15 – proj. nr:

W zakresie sprawowania znajdują się punkty osnowy geodezyjnej nr: 1112, 1113, 1330, 1710

podlegające zabezpieczeniu na podstawie art. 15 ust. 4b ustawy Prawo geodezyjne i kartograficzne

Mapa z dnia 26.01.2016r. wydaną decyzją Nr: w Szczecinie z dnia: 26.01.2016r.

Rozgraniczenie

Informacje dodatkowe:
1. Wymiary: wszystkie rzędne pomiaru
- wysokościowe wysokości dwudnia w rzędnych BOSA z pkt. 8100 - wszystkie wymiarowe wskazówki technologiczne, wymagania potrzebne urządzeniom i materiałom oraz sposobem i przekazywania wyników tych pomiarów do ostatecznego zbioru geodezyjno i kartograficznego. (Dzi. nr 261 poz. 1530)
2. Mapa mapa do do celów projektowych w zakresie pomiaru sytuacyjnego i wysokościowego, wykonano w układzie współrzędnych wymiarowo geodezyjnego.
3. Na wykazie są istniejące w terenie chwilowo odkryjemy, zasypane, zakryte, zabezpieczone, wymagające ponownego ustalenia w celu dokładnego wymiarowania.
5. Sprawowanie nad dziełem projektu sprawowy - art. 29 ust. 3 ustawy Prawo budowlane
6. Nie ustalono obundowań gruntowej zgodnie z § 80 ust. 3 w/w rozporządzenia.

Uzgodnienia sprawowane na podstawie:
1. Decyzji środowiskowej - brak
2. Pozwolenia wodnego zgodnie z ustawą - elektronicznej - brak
3. Bezpieczeństwa pomiarów projektowych - - brak
4. Inne - brak
5. Wszystkie pomiary projektowych - - brak
6. Inne, z tym w szczególnie 1. Inne zastrzeżenia do kompletności z dokumentów potrzebnych uzbrojenia na mapie może być należa od zakładowych dokumentacji. Mapy

Aktualność mapy do celów projektowych na dzień 24.01.2016 r.
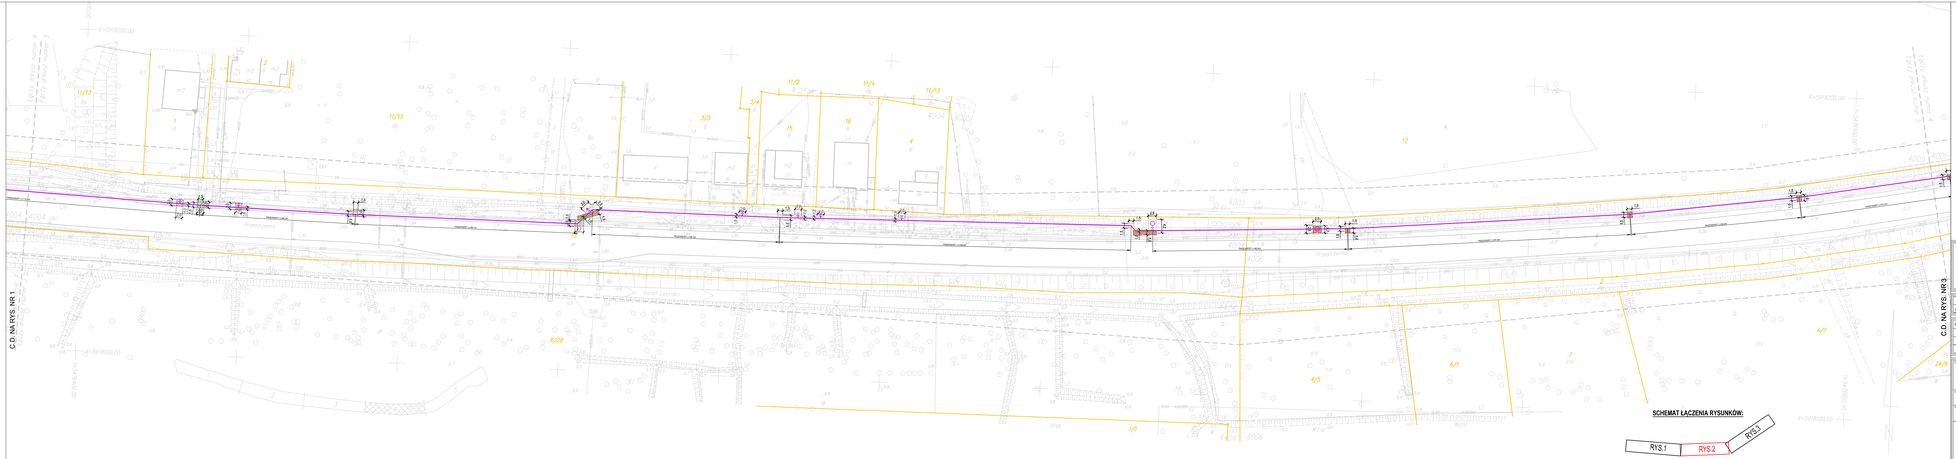
Stanisław Wuttke
(nazwisko, pieczęć wykonawcy projektanta)