

























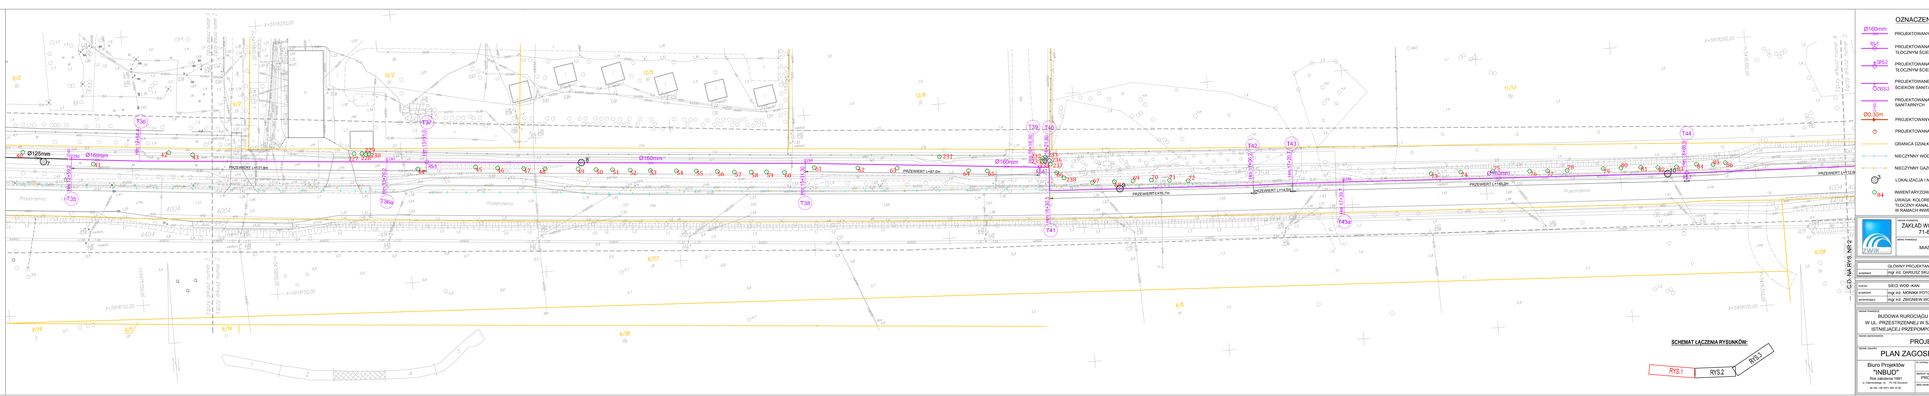
X=599750.00
X=599800.00
X=599850.00
Y=4500000.00
Y=4500050.00
Y=4500100.00
Y=4500150.00
Y=4500200.00
Y=4500250.00
Ø125mm
Ø160mm
Ø160mm
Ø160mm
PRZEWIERT L=57.5m
PRZEWIERT L=82.0m
PRZEWIERT L=78.7m
PRZEWIERT L=74.8m
PRZEWIERT L=74.8m
PRZEWIERT L=72.5m
Przestrzenna
4/2
10/2
10/3
12/4
11/13
6/7
6/8
T35
T36
T36a
T37
T38
T39
T40
T41
T41a
T42
T43
Z29
Z30
Z31
Z32
Z33
Z34
Z35
Z36
Z37
Z38
Z39
Z40
Z41
Z42
Z43
Z44
Z45
Z46
Z47
Z48
Z49
Z50
Z51
Z52
Z53
Z54
Z55
Z56
Z57
Z58
Z59
Z60
Z61
Z62
Z63
Z64
Z65
Z66
Z67
Z68