
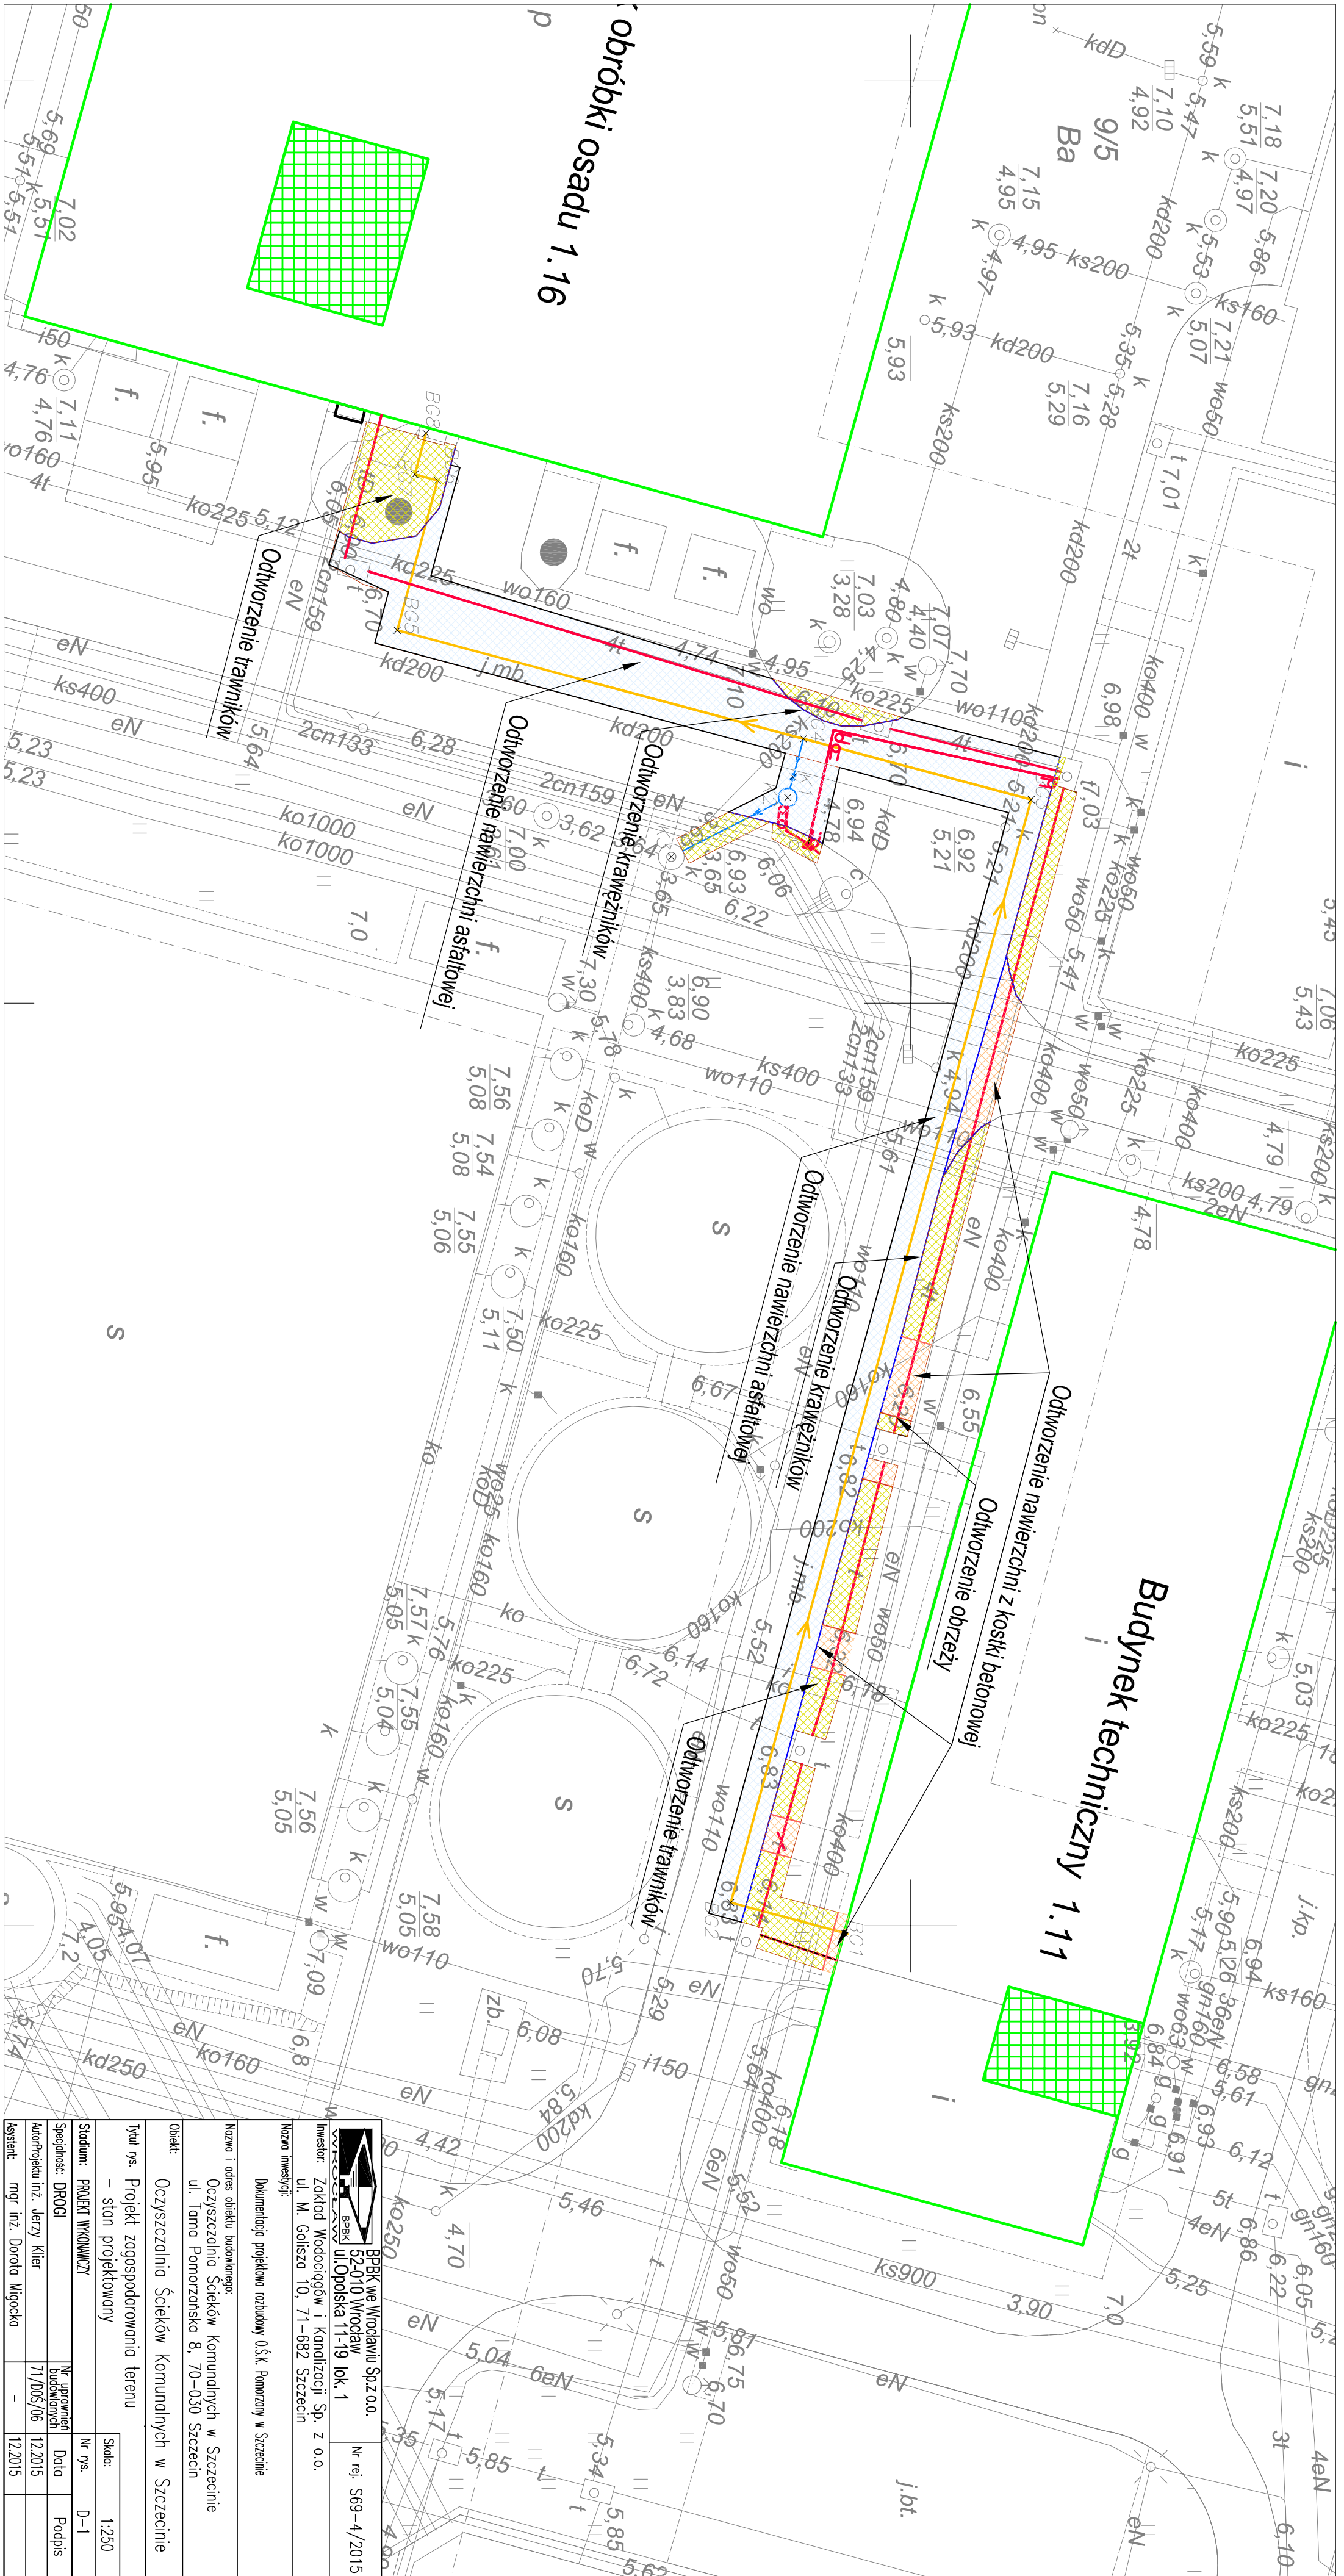


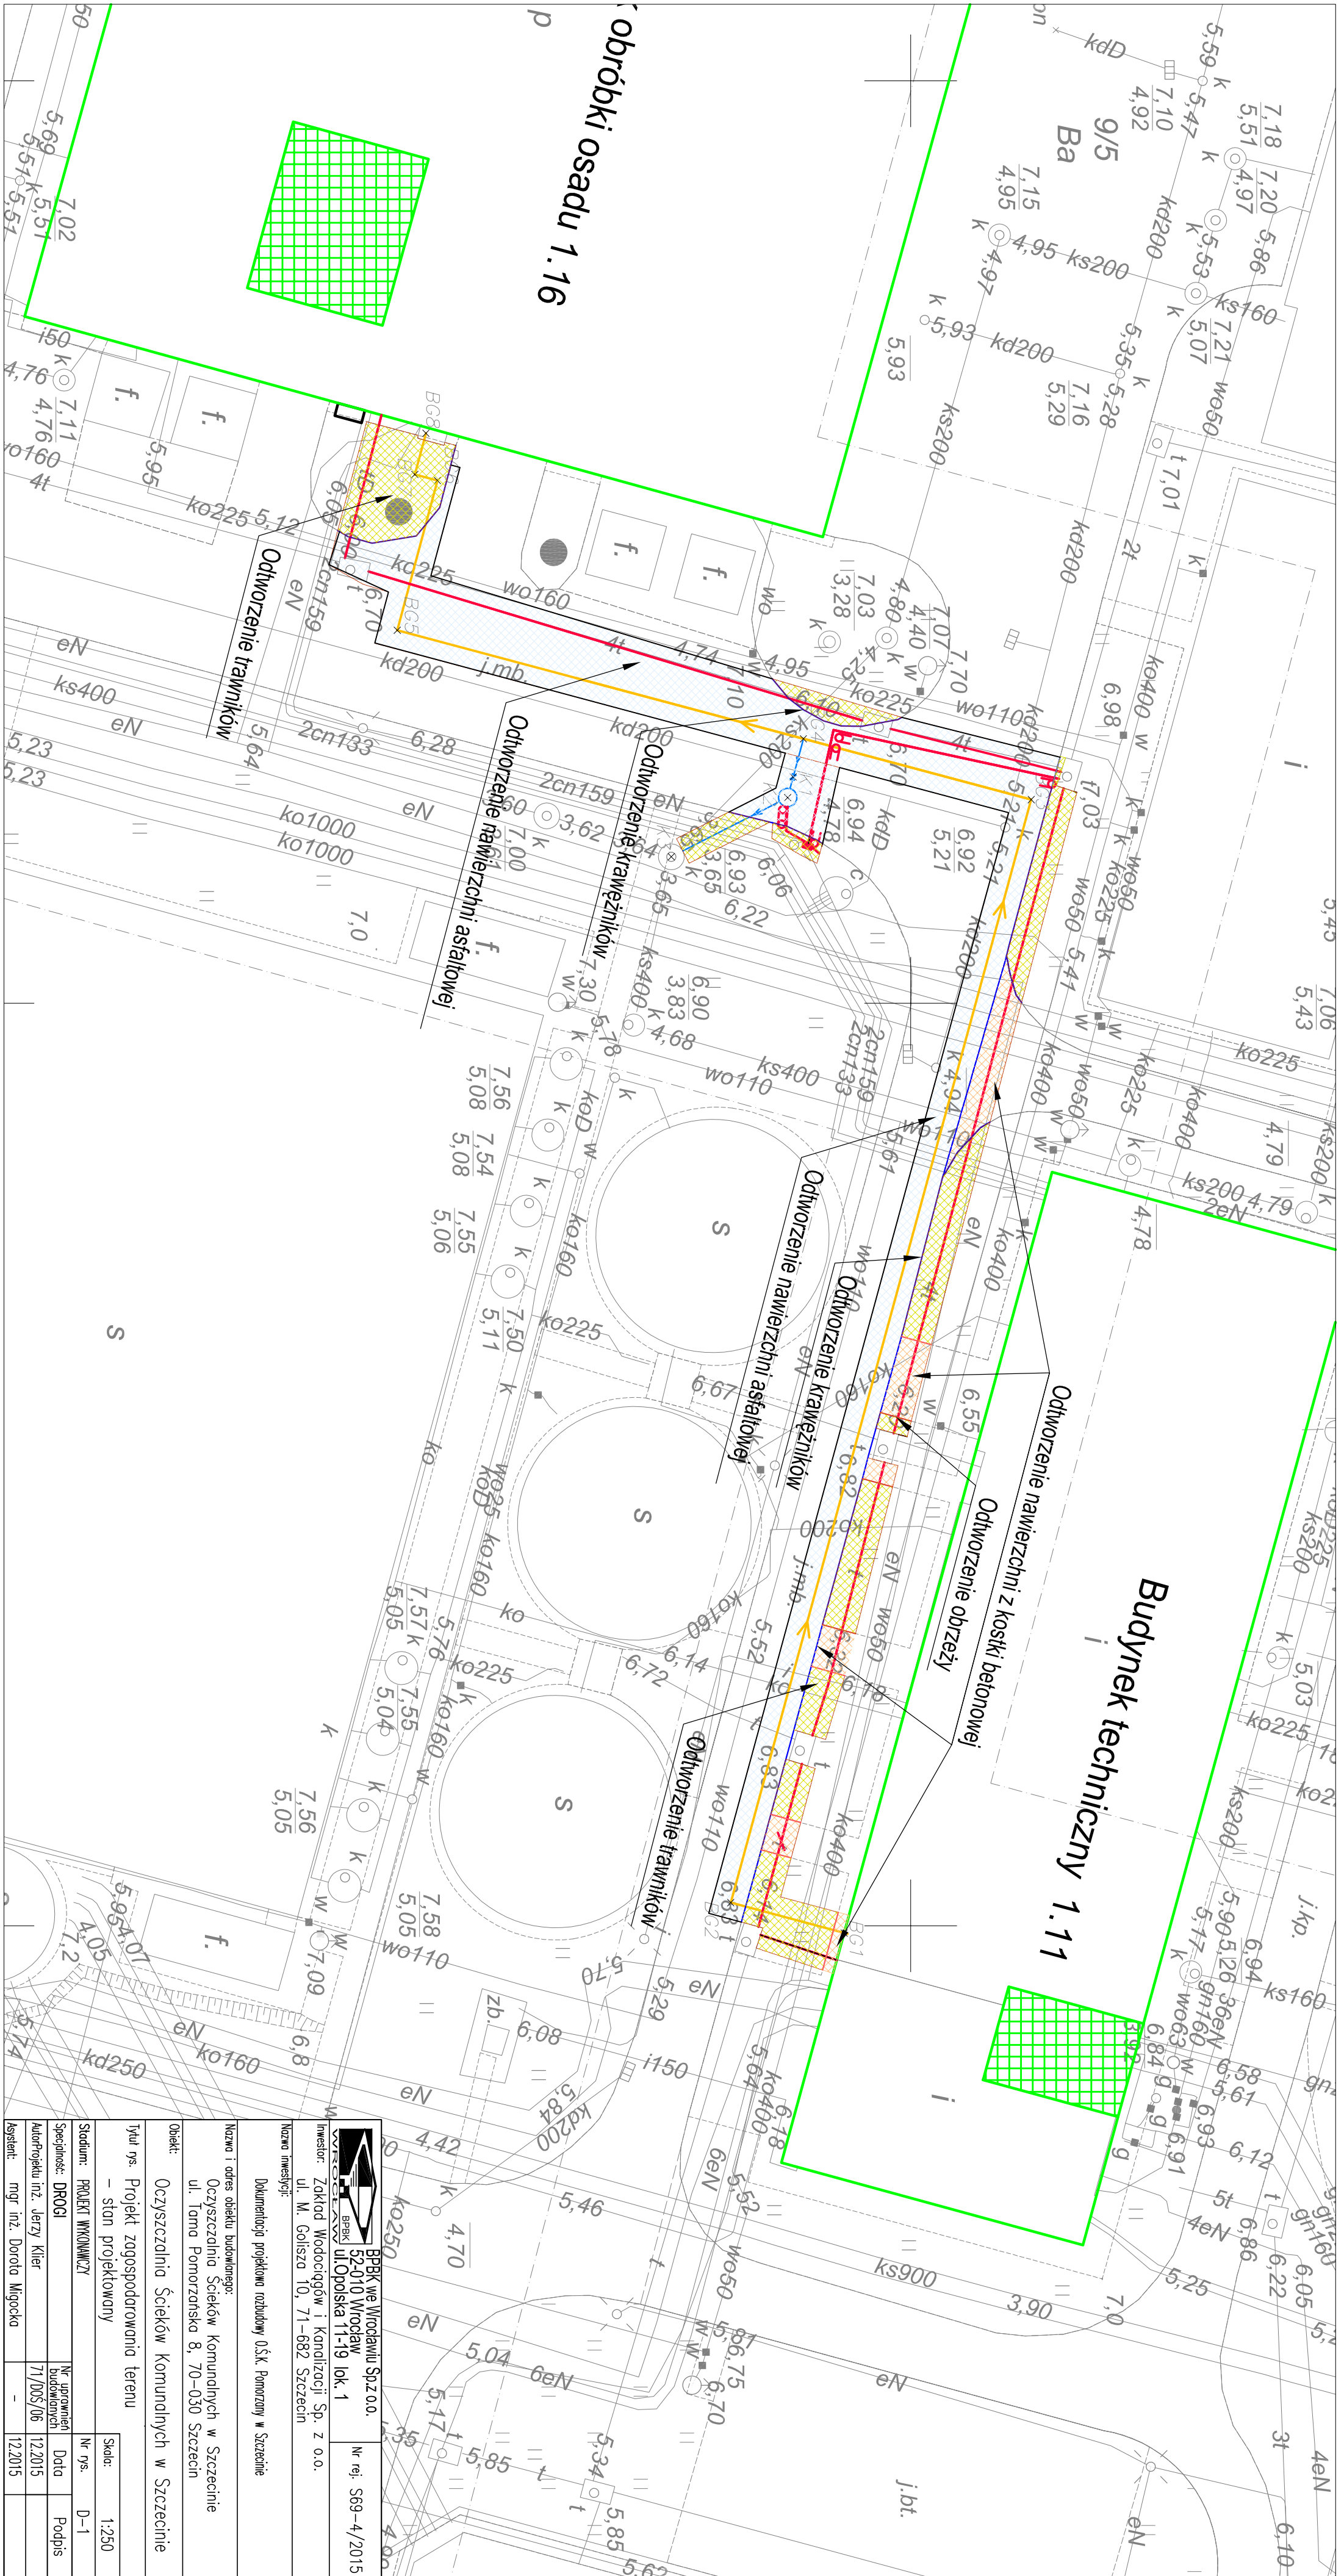

	BPBK we Wrocławiu Sp. z o.o. 52-010 Wrocław ul. Opolska 11-19 lok. 1		Nr rej.	S69-4/2015	
INWESTOR: Zakład Wodociągów i Kanalizacji Sp. z o.o. ul. M. Gołiszka 10, 71-682 Szczecin					
Nazwa inwestycji:					
Dokumentacja projektowa rozbudowy O.Ś.K. Pomorzany w Szczecinie					
Nazwa i adres obiektu budowlanego:					
Oczyszczalnia Ścieków Komunalnych w Szczecinie ul. Tama Pomorzańska 8, 70-030 Szczecin					
Obiekt:					
Oczyszczalnia Ścieków Komunalnych w Szczecinie					
Tytuł rys. – ston projektowany	Projekt zagospodarowania terenu			Skala:	1:250
Stadium: PROJEKT WYKONAWCZY			Nr rys. D-1		
Specjalność: DRUGI	Nr uprawnień budowlanych	Data	Podpis		
Autor/Projektant inż. Jerzy Klier	71/D05/06	12.2015			
Asystent: mgr inż. Dorota Migocka	–	12.2015			