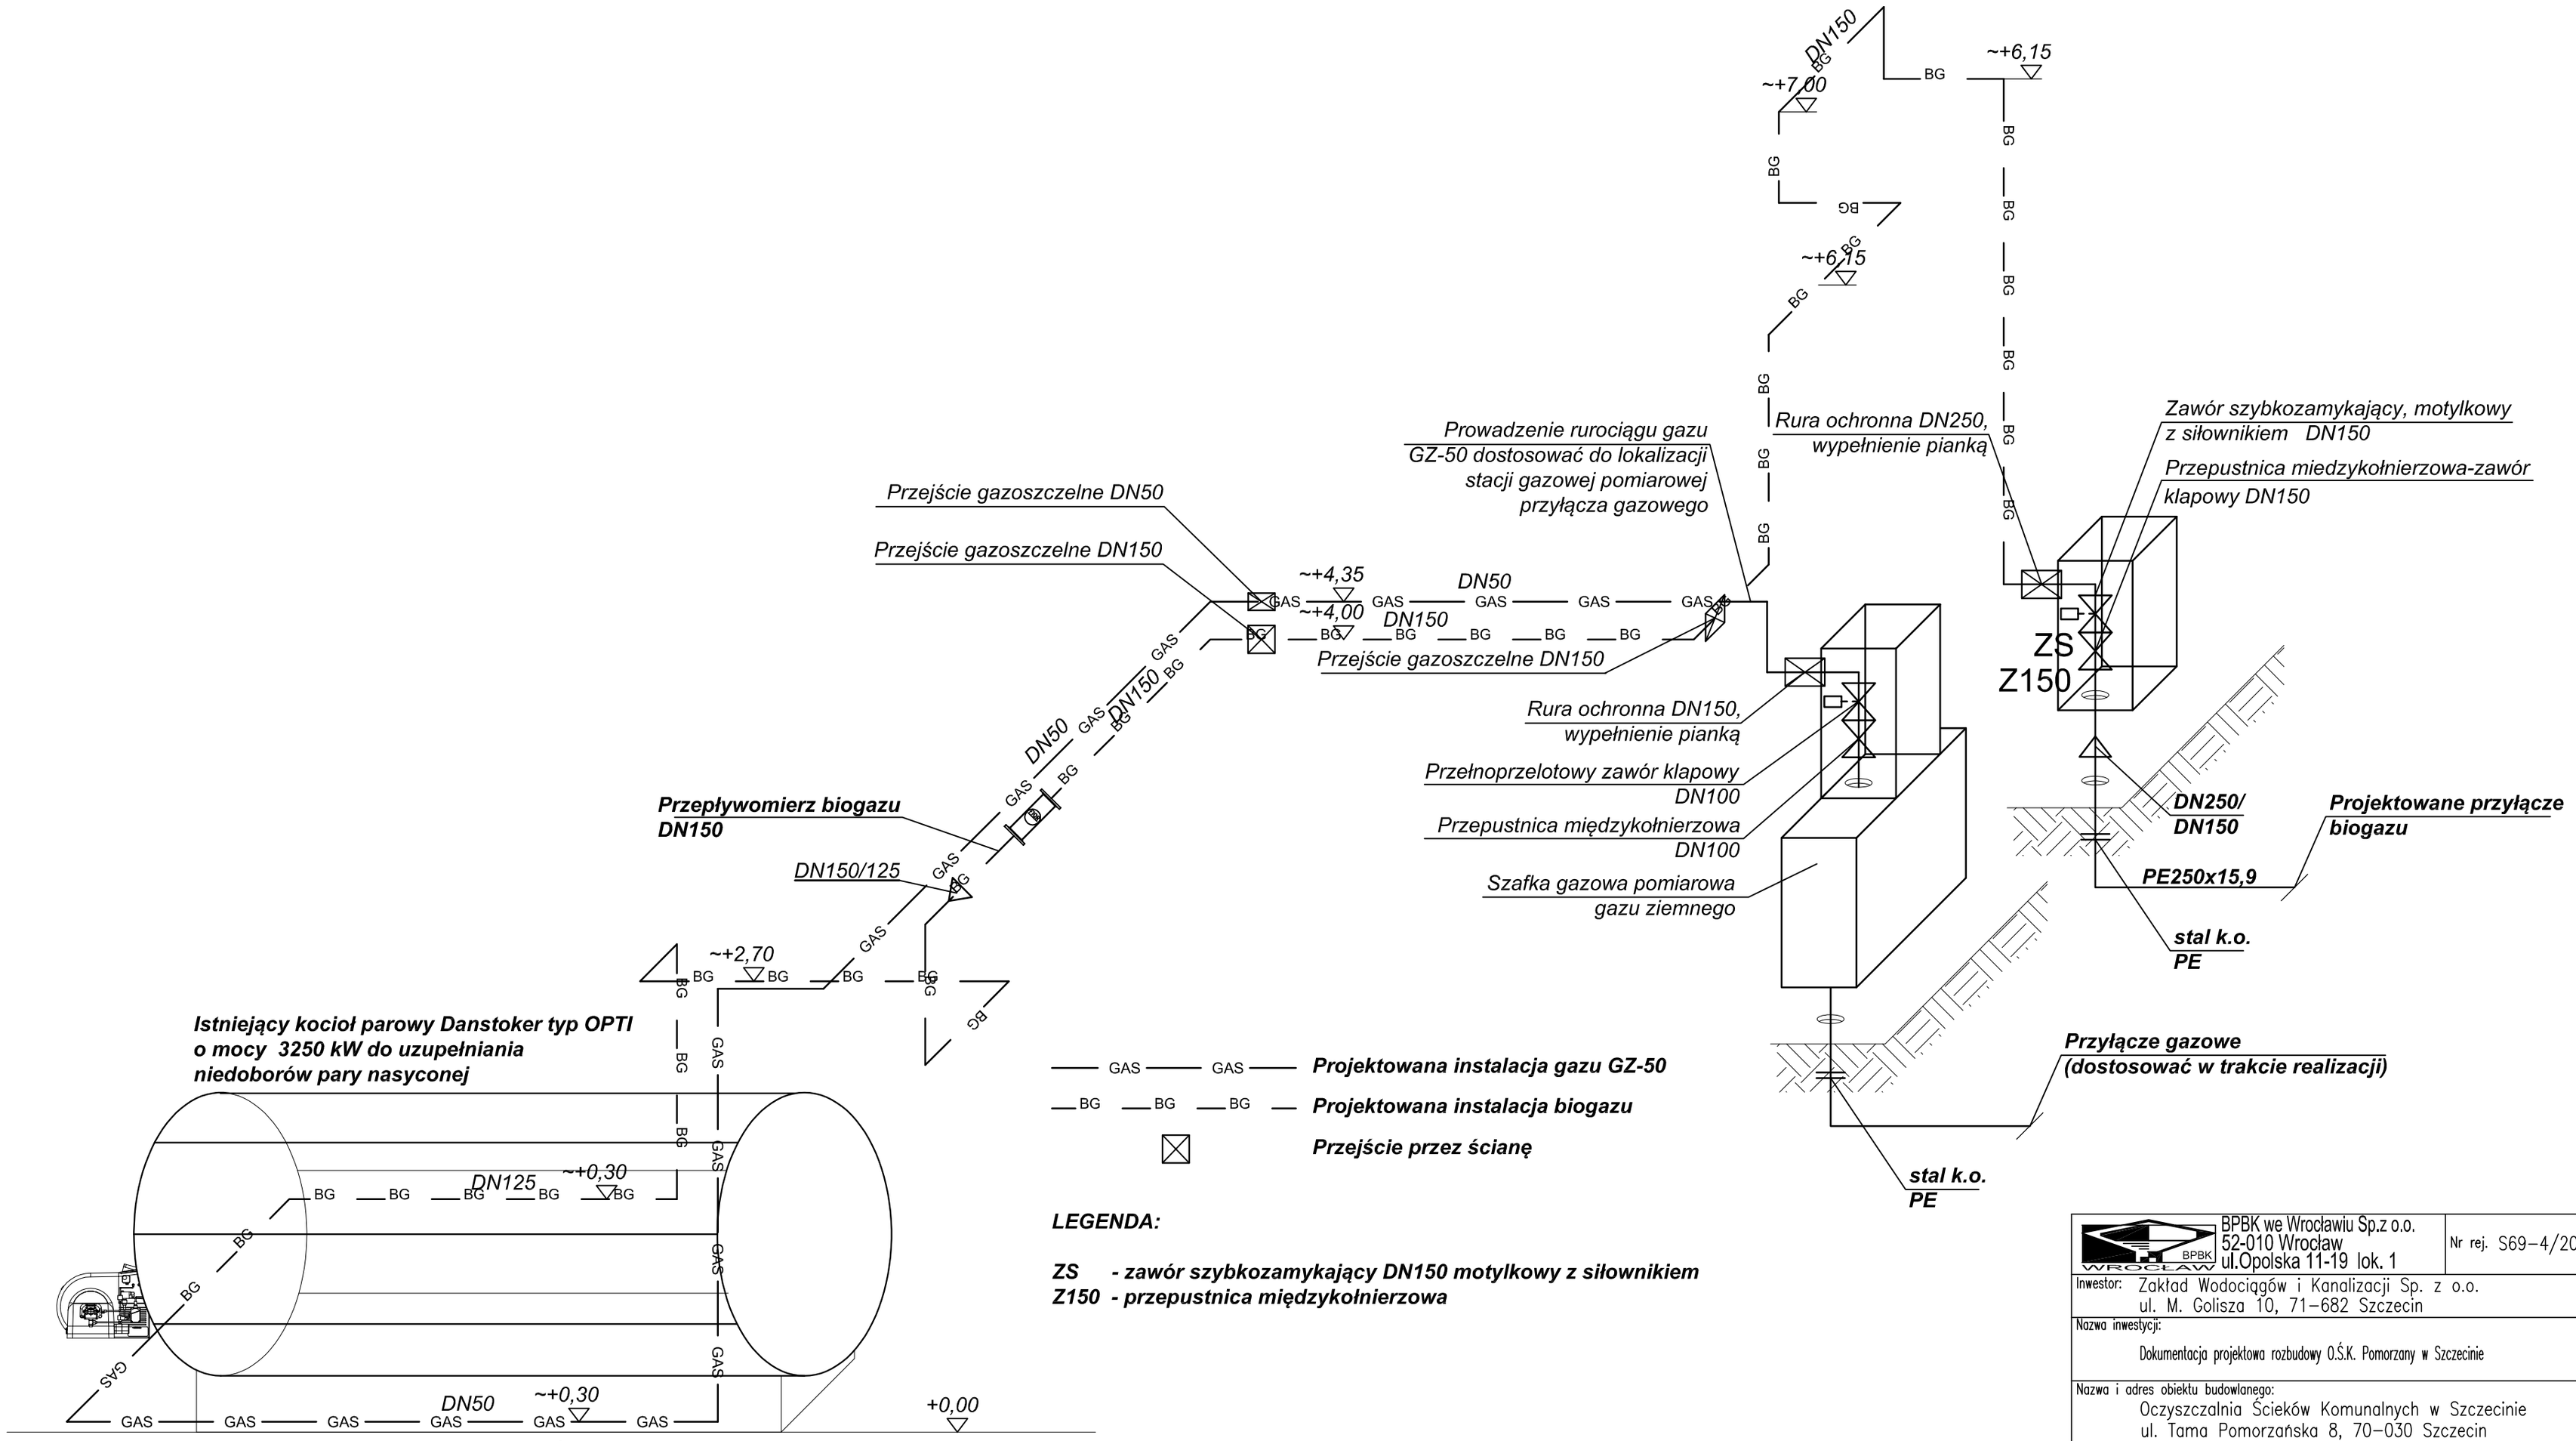

Ścieżka gazowa i biogazowa zgodnie z rysunkiem rzutu i przekrojów pom. kotłowni

LEGENDA:

ZS - zawór szybkozamykający DN150 motylkowy z siłownikiem
Z150 - przepustnica międzykołnierzowa

BPBK we Wrocławiu Sp.z o.o. 52-010 Wrocław ul.Opolska 11-19 lok. 1		Nr rej. S69-4/2015	
Inwestor: Zakład Wodociągów i Kanalizacji Sp. z o.o. ul. M. Golisza 10, 71-682 Szczecin			
Nazwa inwestycji: Dokumentacja projektowa rozbudowy O.Ś.K. Pomorzany w Szczecinie			
Nazwa i adres obiektu budowlanego: Oczyszczalnia Ścieków Komunalnych w Szczecinie ul. Tama Pomorzańska 8, 70-030 Szczecin			
Obiekt: Oczyszczalnia Ścieków Komunalnych w Szczecinie Budynek obróbki osadu-obiekt nr 1.16-kotłownia-pom.0.08			
Tytuł rys. ROZWINIĘCIE INSTALACJI GZ-50 I BIOGAZU		Skala:	1:50
Stadium: PROJEKT WYKONAWCZY		Nr rys.	IS-7
Specjalność: TECHN. I INSTAL. SANIT.	Nr uprawnień budowlanych	Data	Podpis
Gł.Projektant: mgr inż. Marian Czemplik	121/DOŚ/06	12.2015	
Projektant: mgr inż. Urszula Łacina	363/84/WBPP	12.2015	
Asystent: mgr inż. Katarzyna Rudnicka		12.2015	
Sprawdzający: mgr inż. Krzysztof Goławski	84/87/UW	12.2015	