


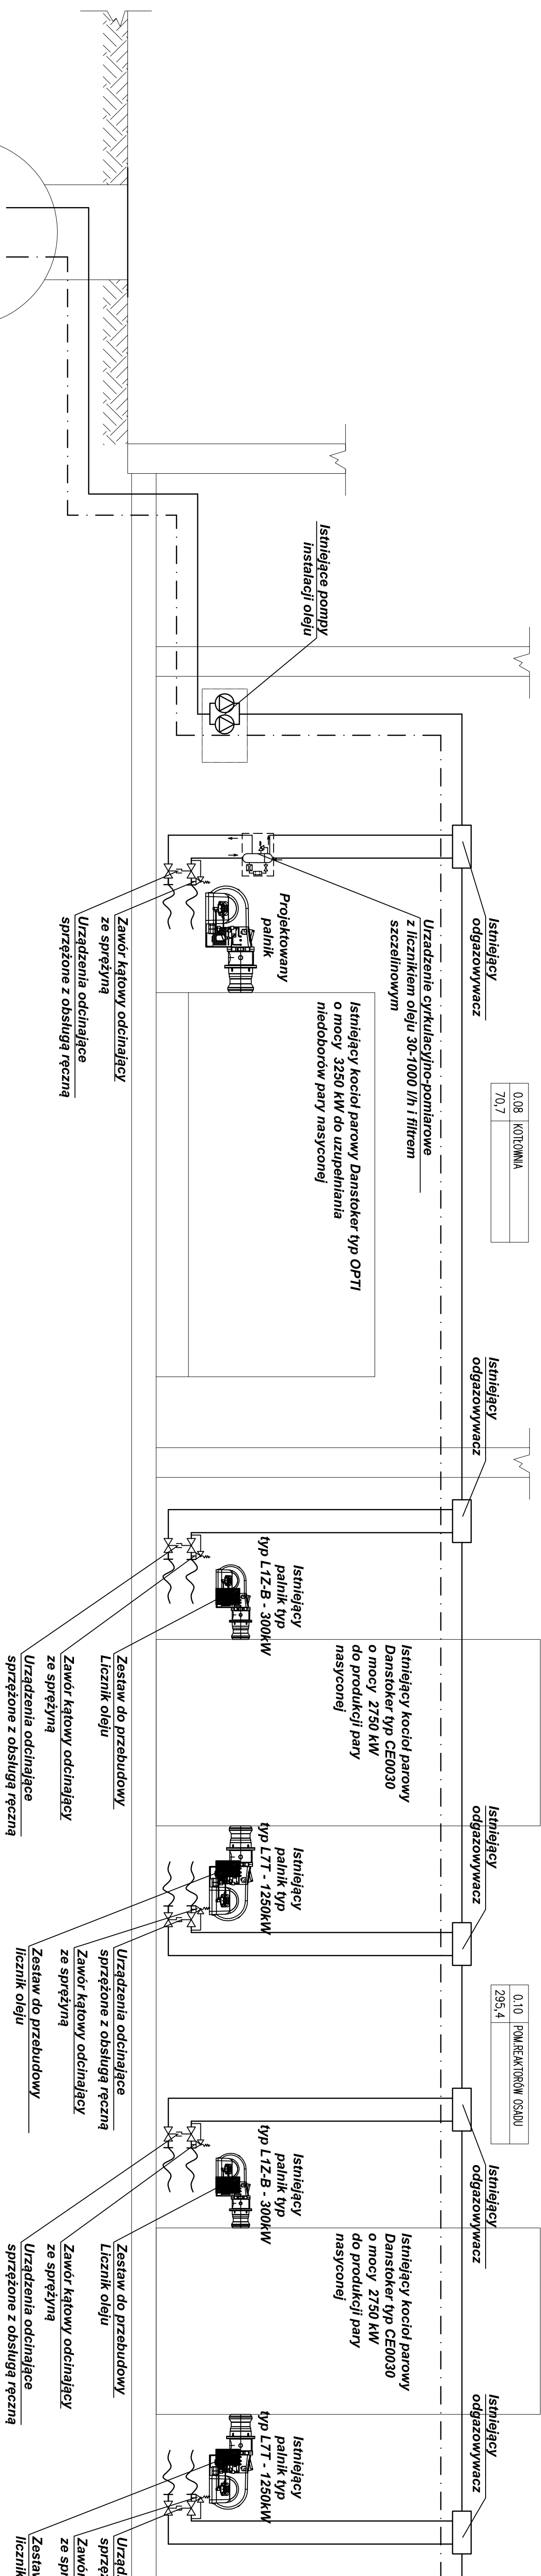

OZNACZENIA.

**Istniejąca instalacja oleju
opałowego lekkiego**

 BBK w Wodaniu Sp. z o.o. 52-010 Wodan ul. Opolska 11-19 lok. 1	Nr rej. S69-4/2015				
Inwestor: Zakład Topografii i Kanalizacji Sp. z o.o. ul. M. Gołsza 10, 71-682 Szczecin					
Nazwa inwestycji: Dokumentacja projektowa rozbiórki 0,5kV Pomorzenie w Szczecinie					
Nazwa i adres obiektu budowlanego: Oczyszczalnia Ścieków Komunalnych w Szczecinie ul. Iłma Pomorzanska 8, 70-030 Szczecin					
Obiekt: Oczyszczalnia Ścieków Komunalnych w Szczecinie Budynki, urządzenia osadu - obiekt nr 1, 1,6-kłottownia-pom.0,08					
Tytuł rys. SCHEMAT INSTALACJI OLEJU					
Stadium: PROJEKT WNIOSKOWY					
<table><tr><td>Skłód:</td><td>-</td></tr><tr><td>Nr rys.</td><td>IS-8</td></tr></table>		Skłód:	-	Nr rys.	IS-8
Skłód:	-				
Nr rys.	IS-8				
Specjalność: TECHN. I INSTAL. SANIT.	Nr umiędzok budowlanych				
Gl/Projektant: mgr inż. Marian Czerniak	121/005/06 12.2015				
Projektant: mgr inż. Urszula Łacina	365/94/WBP/12.2015				
mgr inż. Katarzyna Rudnicka	12.2015				
księżka:	84/87/0W 12.2015				
Sprowadzają: mgr inż. Krzysztof Goliwski	12.2015				