


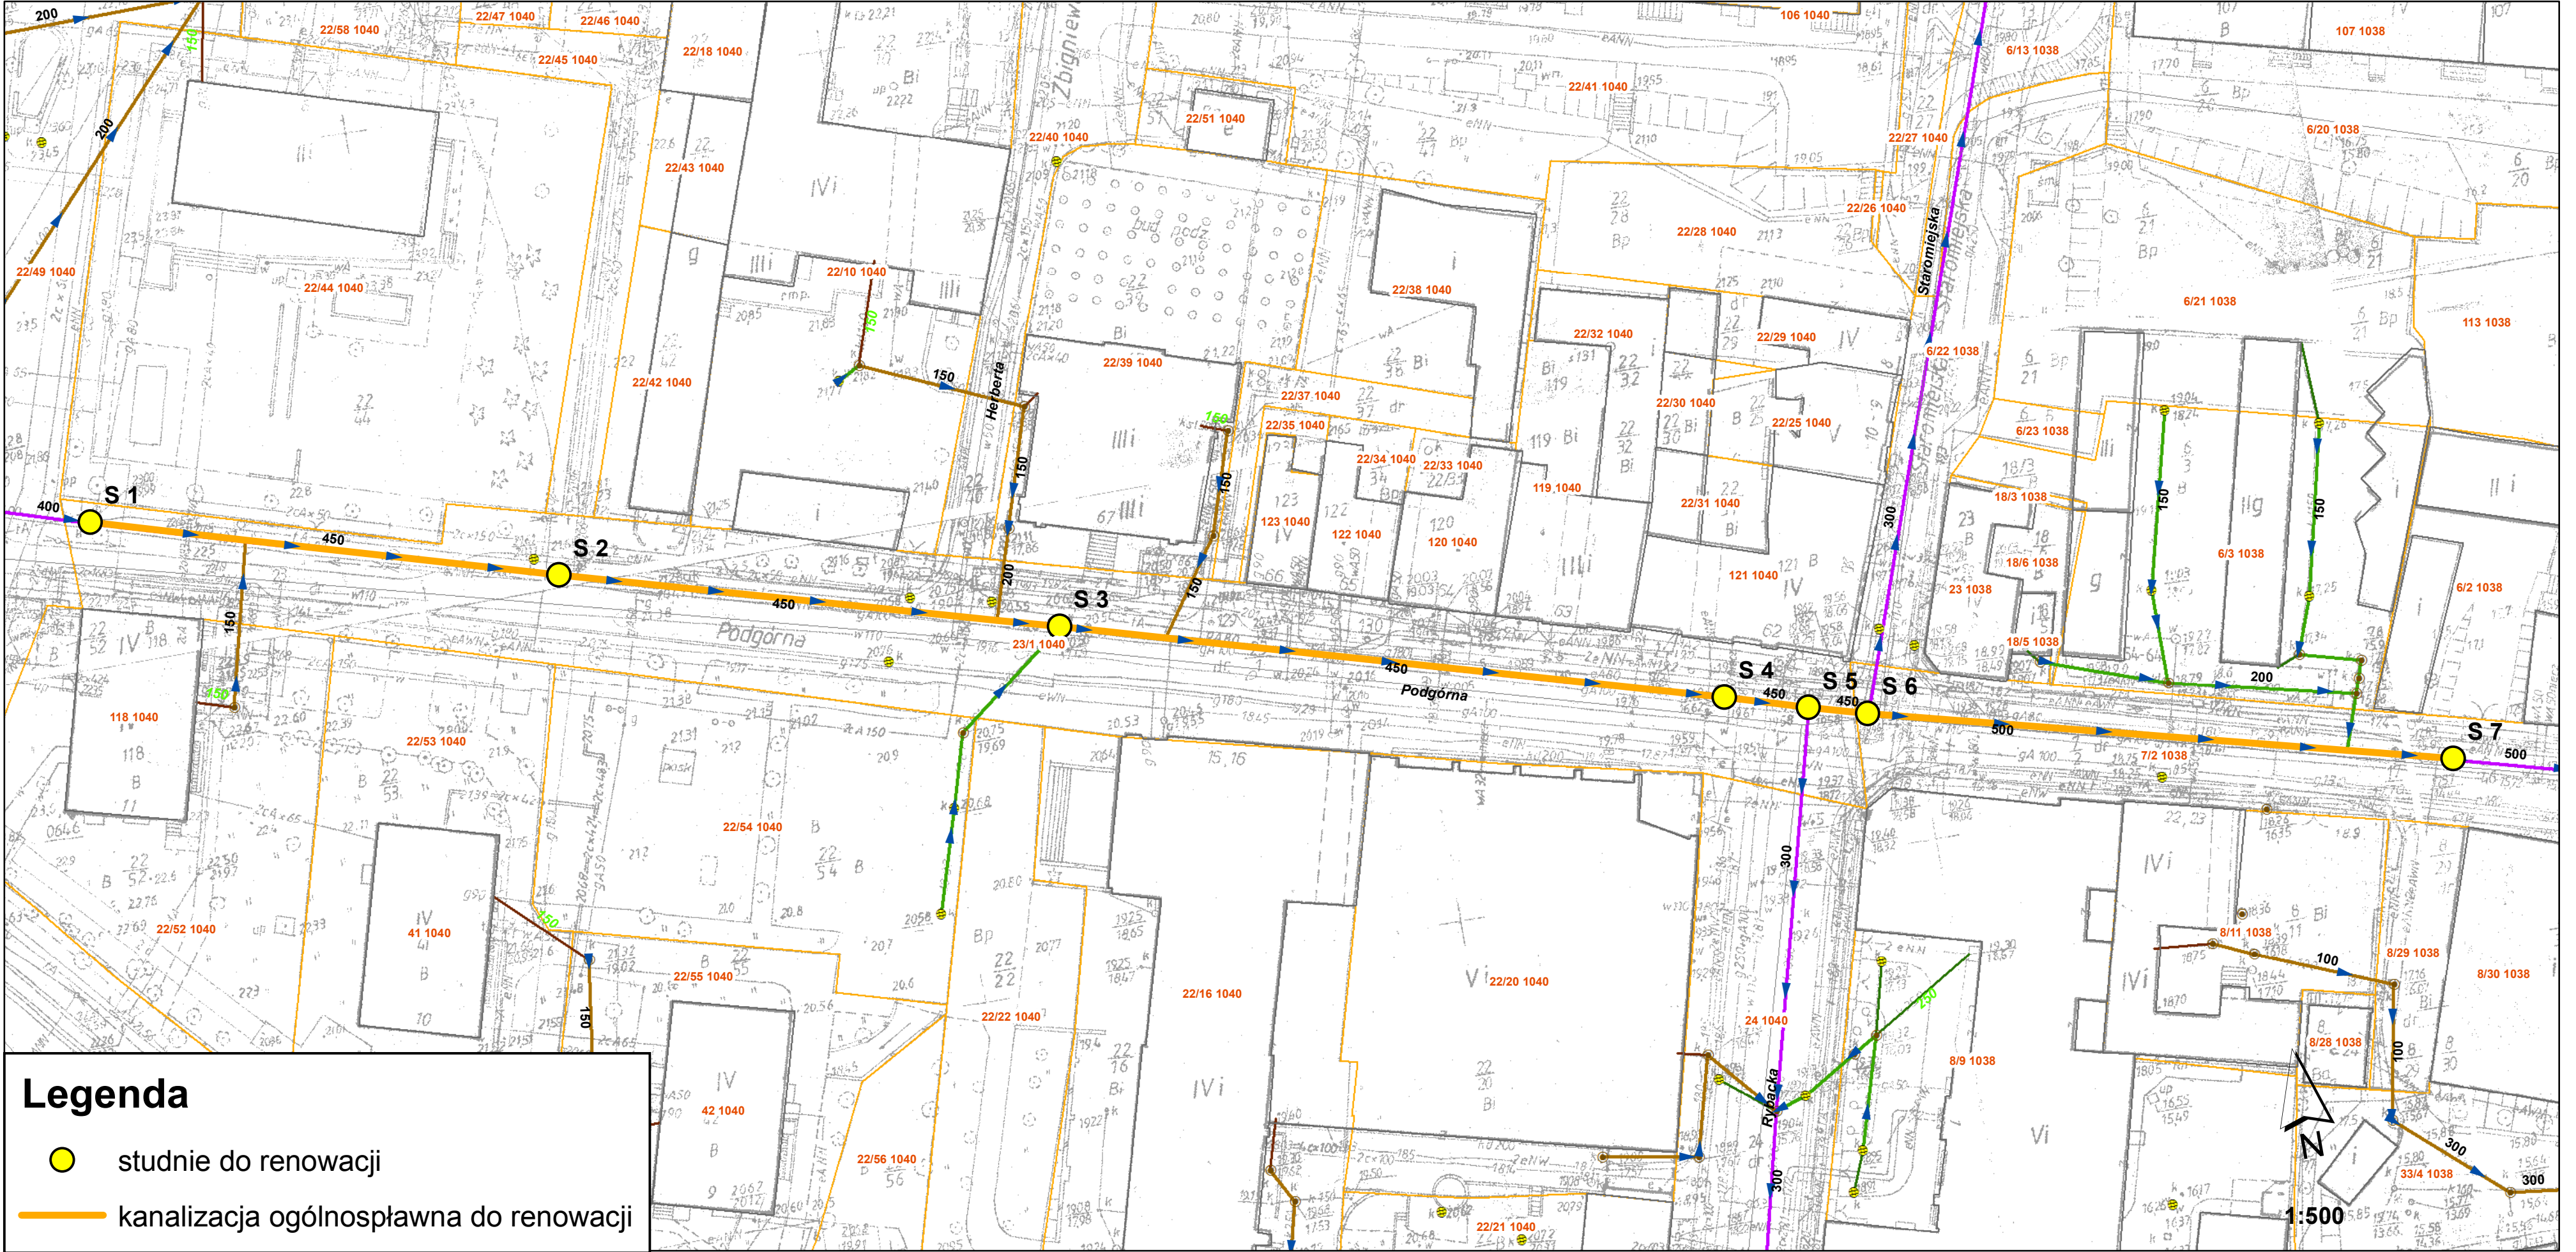

Legenda

studnie do renowacji

kanalizacja ogólnospławna do renowacji

1:500