


PLAN SYTUACYJNY
RYS NR 1 1:500

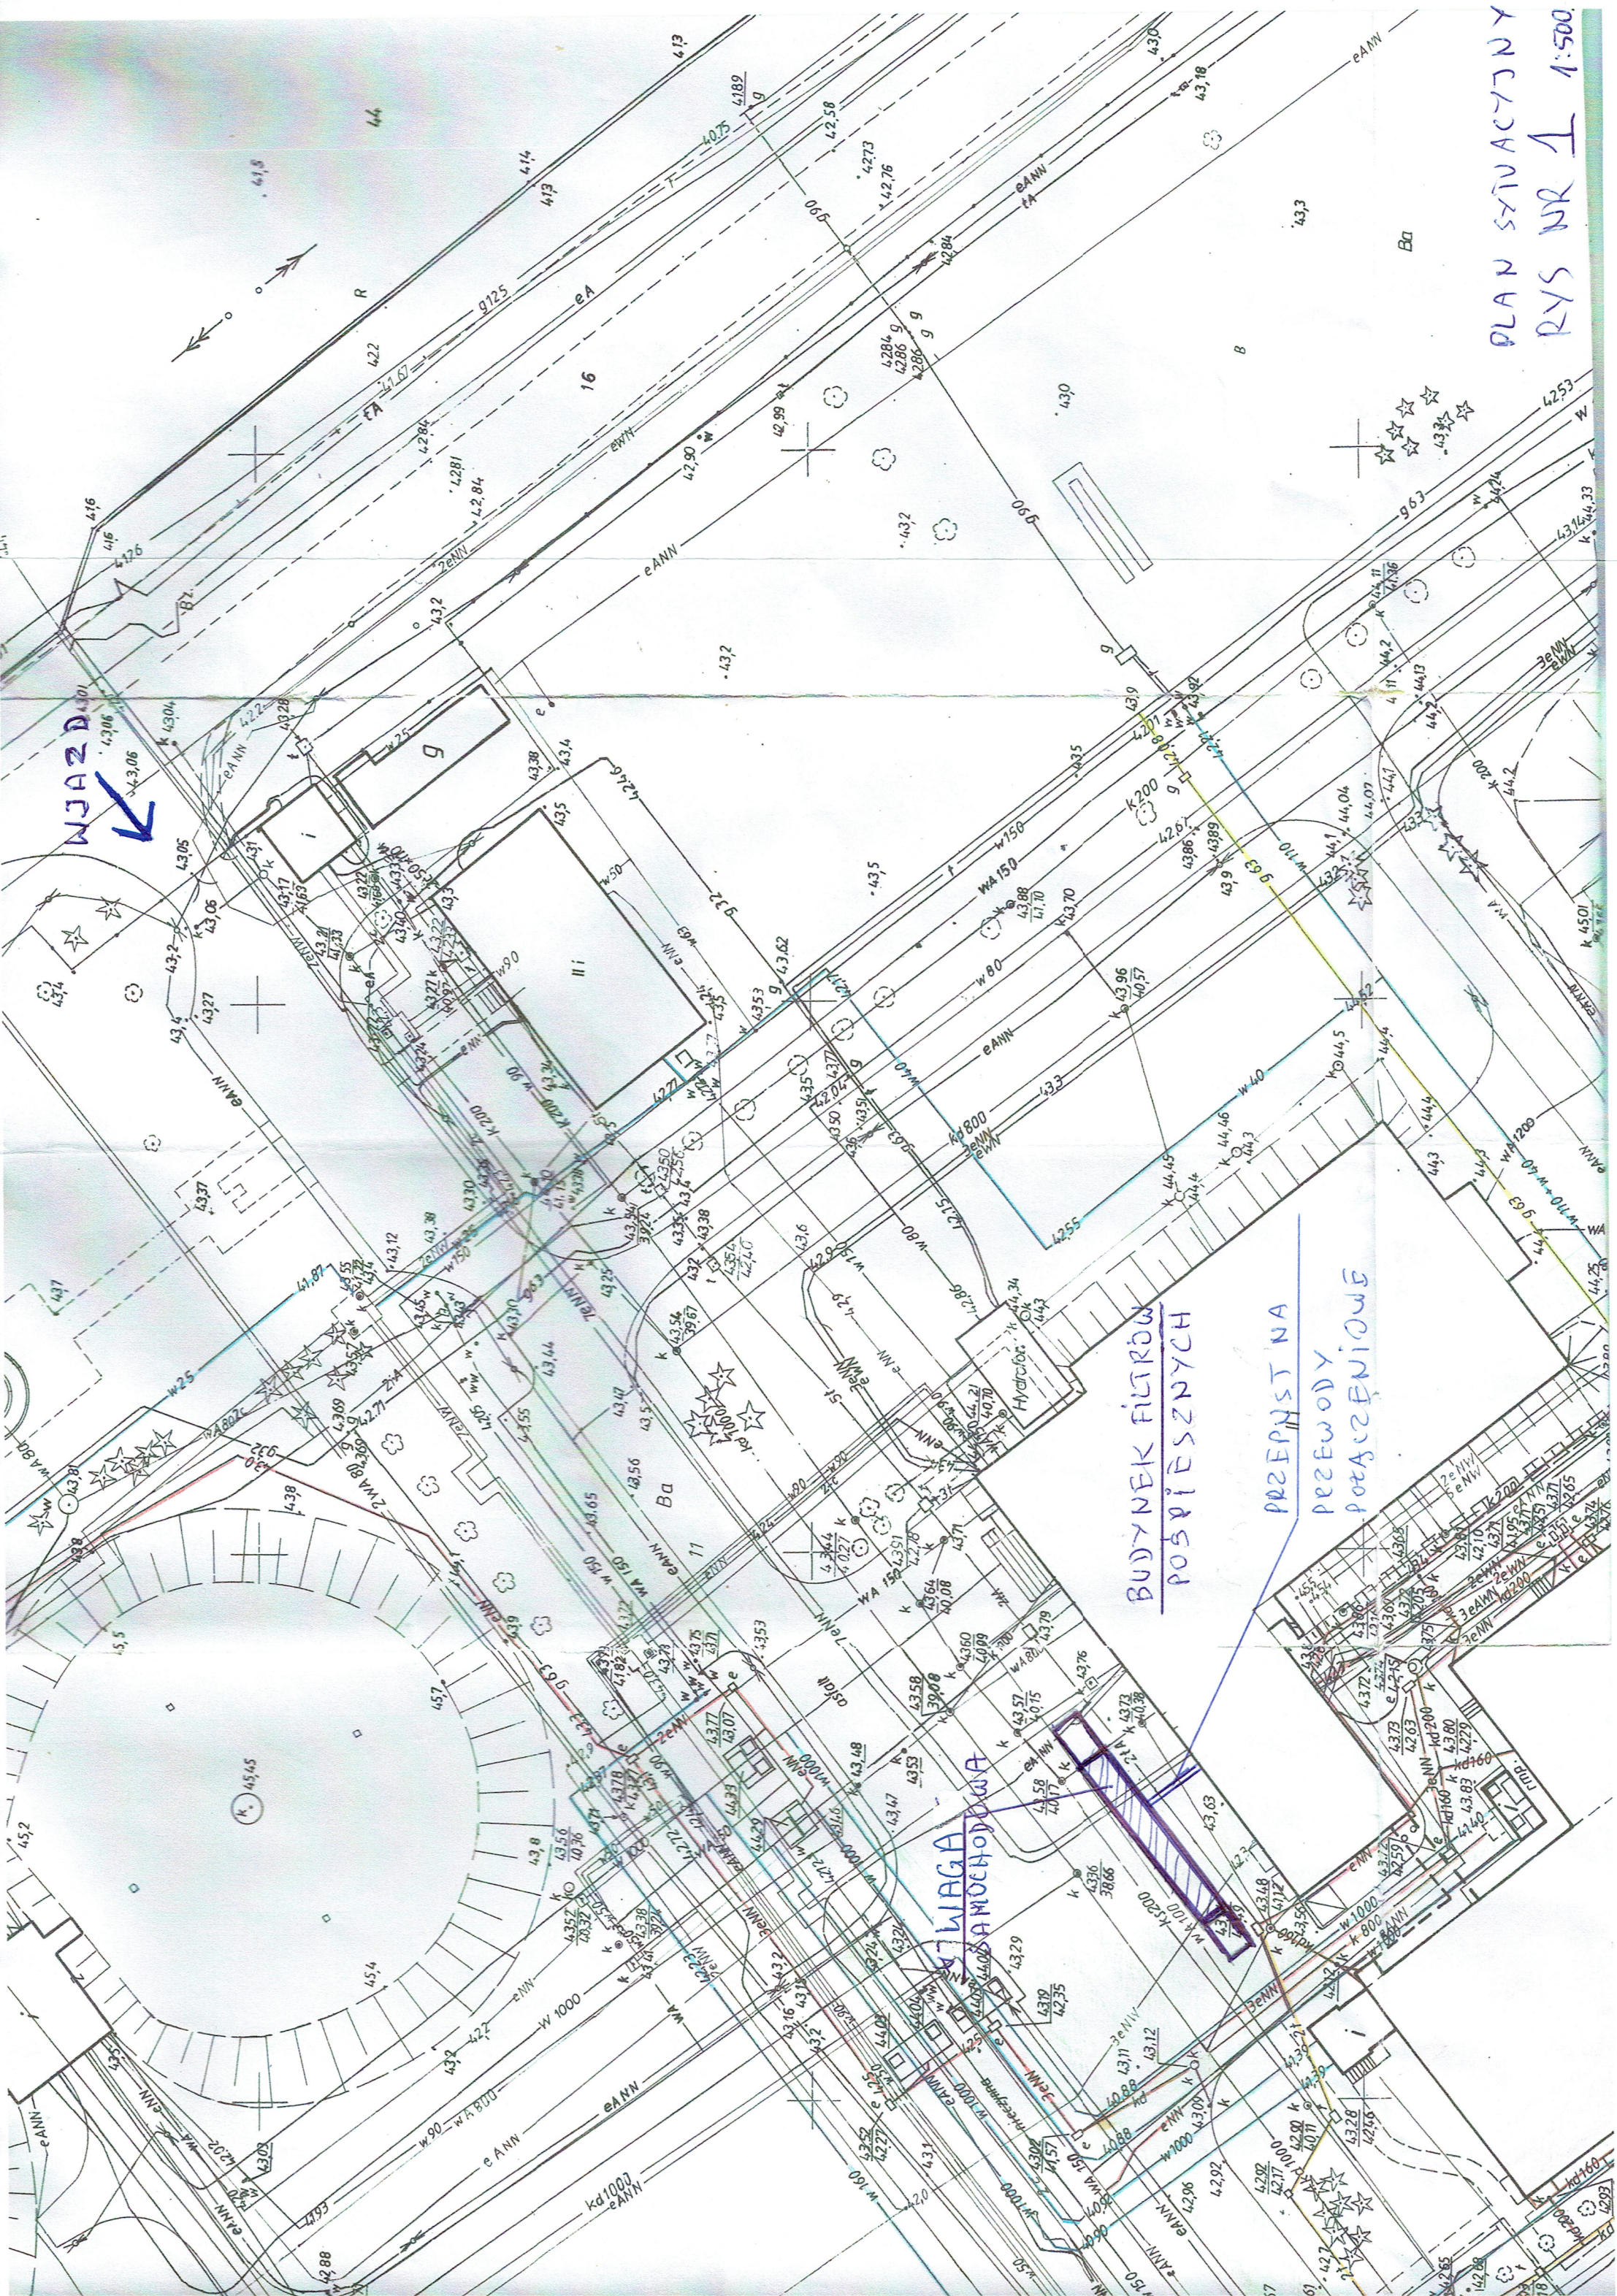

WIAZOWA

BUDYNEK FILTRÓW
POSPIESZNYCH

PRZEPYST NA
PRZEWODY
POŁĄCZENIOWE

WIAZOWA