




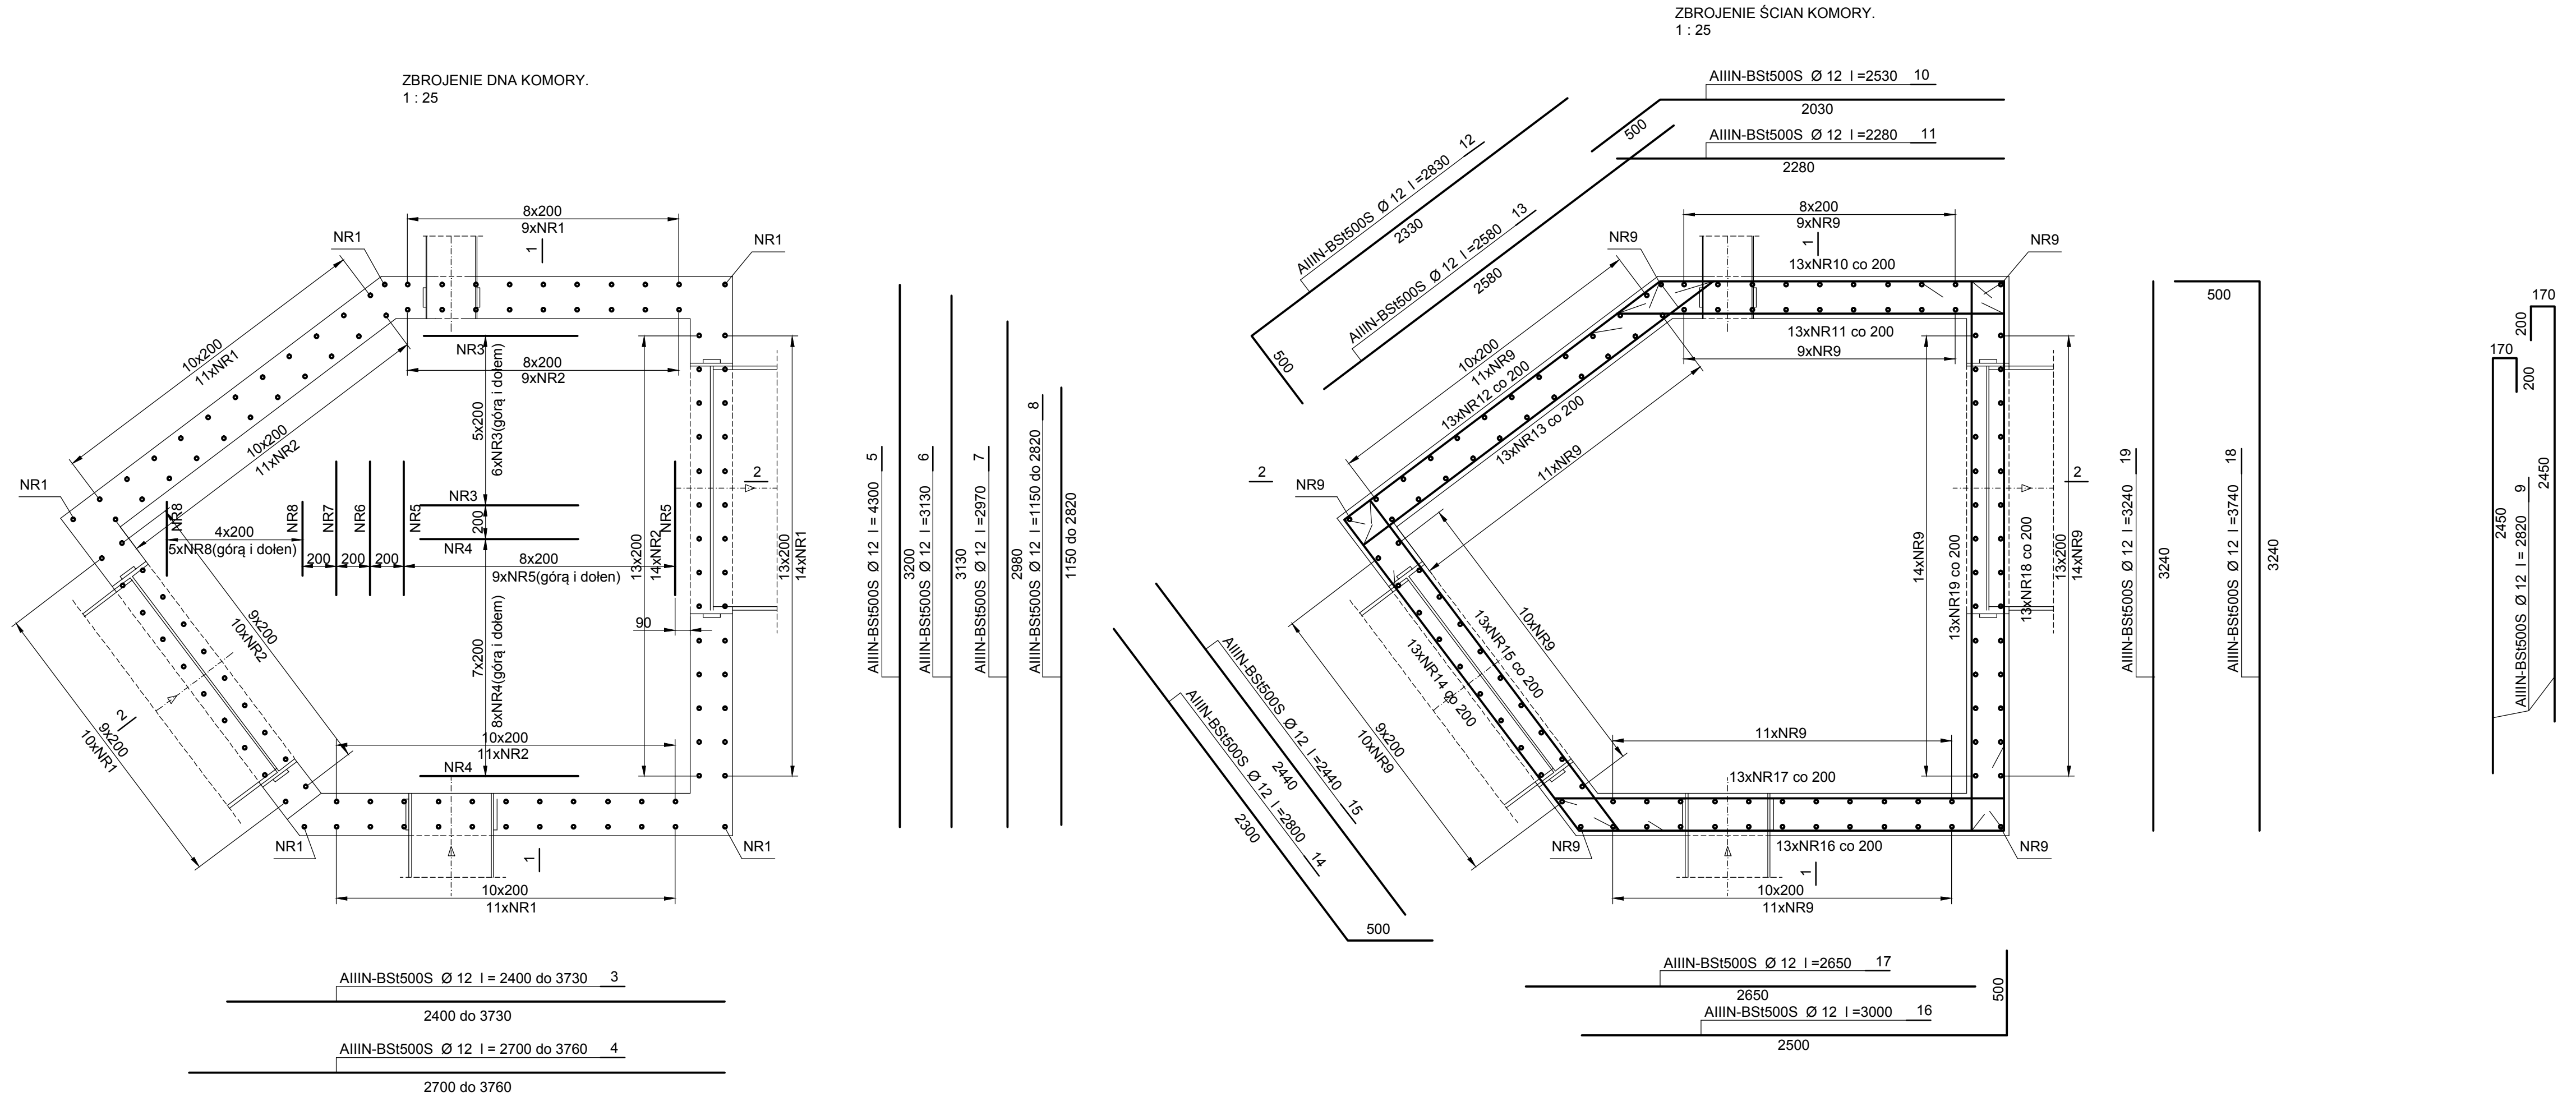

PRZĘKRÓJ 1 - 1
1 : 25

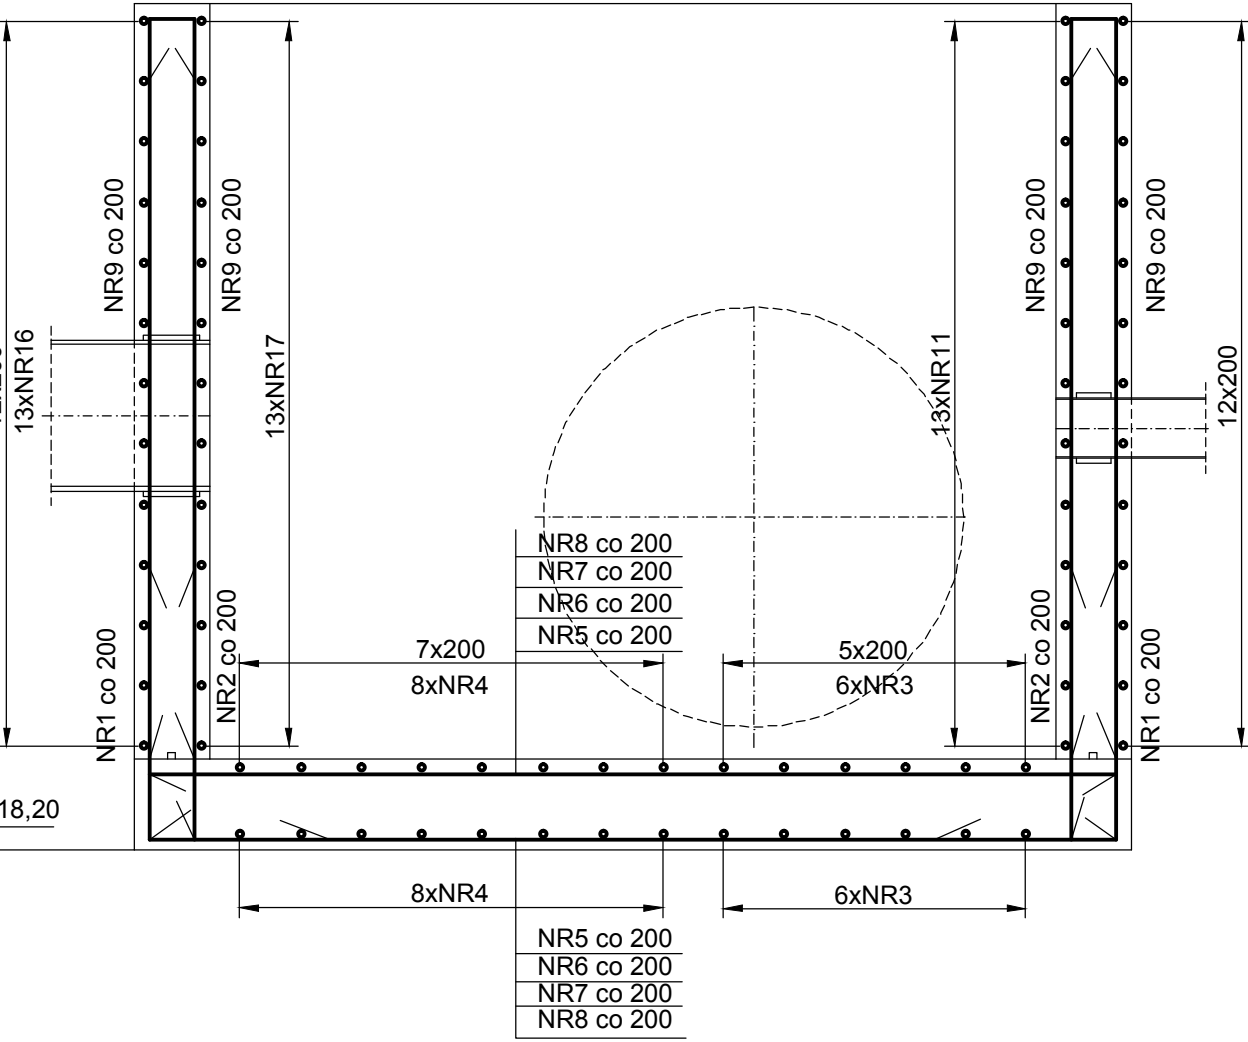

PRZĘKRÓJ 2 - 2
1 : 25

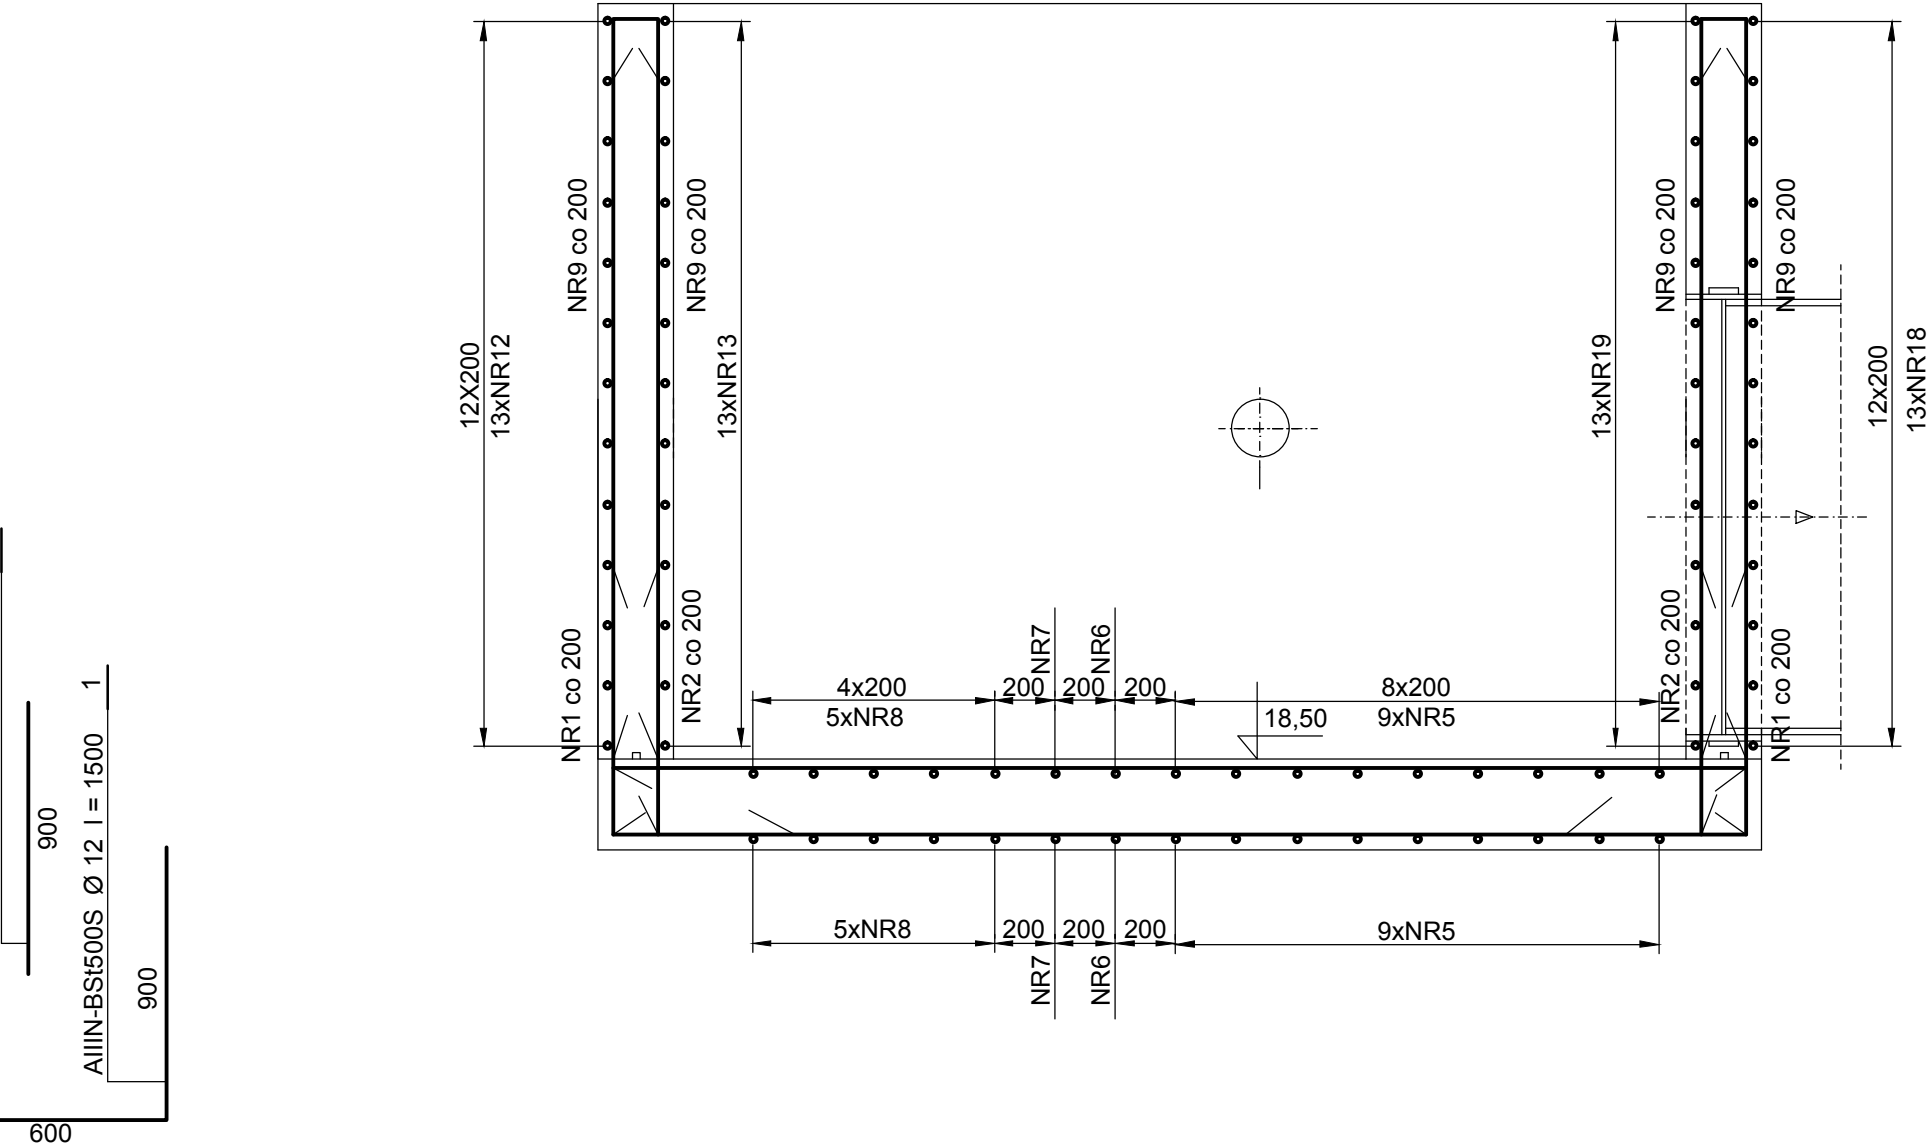

WYKAZ STALI ZBROJENIOWEJ.								
R	GAT. STALI		DŁUGOŚĆ	ILOŚĆ	DŁUGOŚĆ ŁĄCZNA			
	A0	AIIN			A0-SI0s		AIIN-BSI500S	
	SI0s	BSI500S					Ø 12	
	mm	m			szt.	m		
	Ø12	1,50	60			90,00		
2	Ø12	0,90	55			49,50		
3	Ø12	2,40do3,73	2x6=12			24,78		
4	Ø12	2,70do3,76	2x8=16			51,68		
5	Ø12	3,20	2x9=18			57,60		
6	Ø12	3,13	2			6,26		
7	Ø12	2,08	2			4,16		
8	Ø12	1,15do2,82	2x5=10			19,85		
9	Ø12	2,82	115			324,20		
10	Ø12	2,53	13			32,89		
11	Ø12	2,28	13			29,64		
12	Ø12	2,83	13			36,89		
13	Ø12	2,58	13			33,54		
14	Ø12	2,80	13			36,40		
15	Ø12	2,44	13			31,72		
16	Ø12	3,00	13			39,00		
17	Ø12	2,65	13			34,45		
18	Ø12	3,74	13			48,72		
19	Ø12	3,24	13			42,12		
RAZEM:				m		993,40		
MASA POSZCZEG. Ø				kg		882,1		
MASA POSZCZ. GAT. STALI:				kg				
MASA STALI OGÓŁEM:				kg		882,1		

BETON: B30
STAL: AIIN-BSI500S
OTULINA: min a=30 mm.

UWAGA: W MIEJSCU RUR PRĘTY PRZECIĄĆ I WGIAĆ W ŚCIANĘ.

KOMORA KD4.
(RYS.ZBROJENIOWY)
1 : 25

	ZAKŁAD WODOCIĄGÓW I KANALIZACJI SPÓŁKA Z O.O. 71-682 SZCZECIN; UL. GOLISZA 10		
adres inwestycji: GMINA DOBRA - MIERZYN MIASTO SZCZECIN			
GŁÓWNY PROJEKTANT mgr inż. ZBIGNIEW WOŹNIAK - specjalność: instal. - inż. 282/Sz/83			
branża: KONSTRUKCYJNA	projektant: mgr inż. JAN KOMOS - specjalność: konstr.-inżynierska 63/70		
opracował:	opracował:		
sprawdzający: mgr inż. ANDRZEJ BRODOWSKI - specjalność: konstr.-inż. 107/Sz/85	opracował:		
nazwa inwestycji: BUDOWA KOLEKTORA DESZCZOWEGO Ø1,40m NA ODCINKU OD UL. SPÓŁDZIELCÓW W MIERZYNIE DO PRZEPUSTU NA CIEKU WIERZBAK NA TERENIE SZCZECINA WRAZ Z PODŁĄCZENIEM KANAŁÓW BOCZNYCH I PRZEBUDOWĄ KOLIDUJĄCEGO UZBROJENIA			
nazwa opracowania: TOM I - KANALIZACJA DESZCZOWA			
nazwa rysunku: KOMORA KD4 - RYSUNEK ZBROJENIOWY			
Biurowy Projektów "INBUD" s.c. ul.Kwiatkowskiego 32/13, 71-004 Szczecin tel./fax +48 (091) 485 33 95	nr umowy i opac.: P-878/2017 - P-603/2011 stadium oprac.: PROJEKT WYKONAWCZY data oprac.: PAŹDZIERNIK 2017r.	skala rysunku: 1:25	rysunek nr: 12