


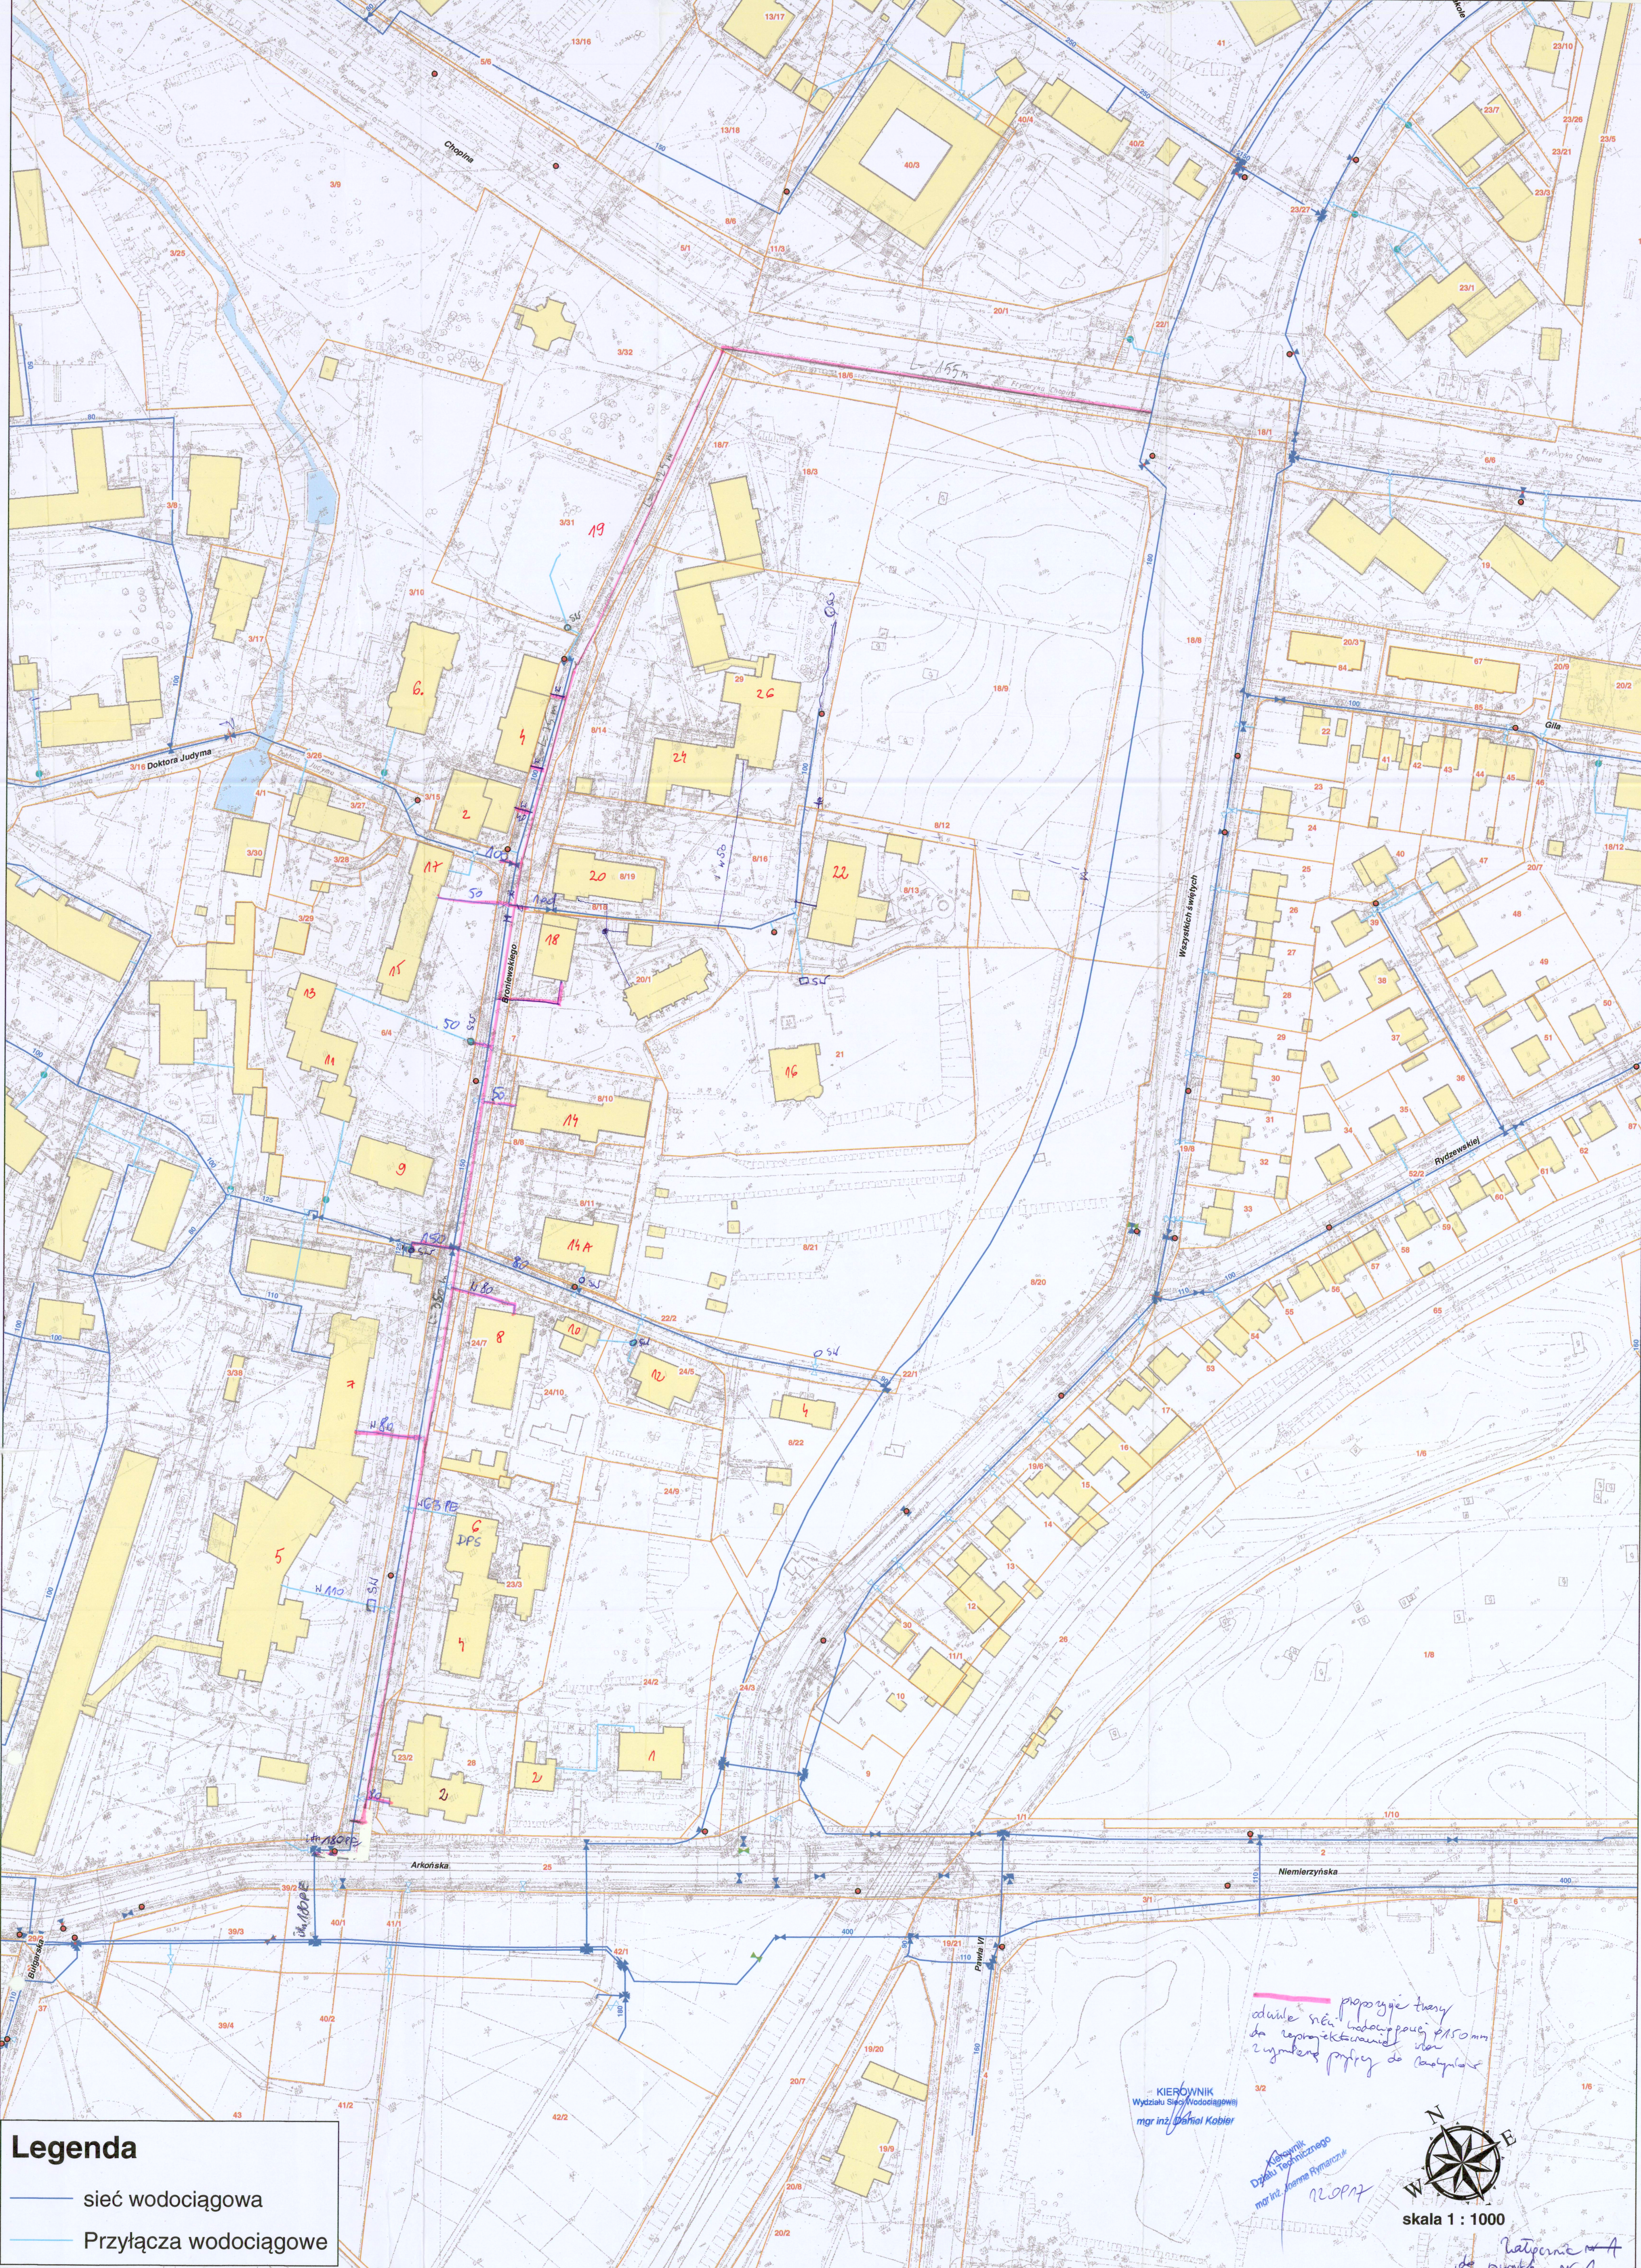

Legenda

— sieć wodociągowa

— Przyłącza wodociągowe

proponuje trasę
odwleku sieci wodociągowej

KIEROWNIK
Wydziału Sieci Wodociągowej
mgr inż. Daniel Kobier

Kierownik
Działu Technicznego
mgr inż. Joanna Rymaszewska

20.07.17

W

N

E

skala 1 : 1000

