Karta rejestracyjna informatycznej kopii mapy (wtórnika)

OBIEKT:
województwo: zachodniopomorskie
powiat: policki
gmina: Dobra, 321101_2
obręb: Mierzyn 2, 321101_2.0009
ulica: Spółdzielców

GEOSYSTEM
Olejnik, Wałęcki, Woźniak
ul. Klonowicza 38/2
71-248 Szczecin
tel. (091) 423-15-55
(jednostka wykonawcza geodezyjnego)

Skala 1:500
Układ współrzędnych: 2000 pas 5
Poziom odniesienia wysokości: Kronsztadt

Kierownik roboty: Stanisław Woźniak
nr upr. zawod. 17398
zakres 1 i 2
(imię, nazwisko, nr i zakres uprawnień)

Wykonano metodą cyfrową
Płyta CD nr .....
Wielkość pliku ..... data .....

Wykonano w ramach roboty geodezyjnej:
GK.6640.68.2017

Mapę do celów projektowych sporządzono przy wykorzystaniu:
1. Mapy zasadniczej w skali 1:500 sekcje: 5,200,16,14,3,1,4,3,1,32,3,4, 19,11, 1,2
2. Pomiaru zieleni wysokiej i pomników przyrody oraz pomiaru innych obiektów wskazanych przez projektanta

W zakresie opracowania znajdują się punkty osnowy geodezyjnej nr: 25063

Na mapie do celów projektowych wykazano następujące uzgodnione przez ZUDP projekty sieci uzbrojenia terenu:
1. ZUDP 202/2010 - proja. k
2. ZUDP 152/2011 - proj elN, ec, kd, w
3. ZUDP 302/2011 - proj kd
4. ZUDP 403/2013 - proj elN, g, w
5. ZUDP 501/2014 - proj kd
6. ZUDP 501/2014 - proj kd, ks, w

podlegające ochronie na podst. art. 15. art. 48 ust.1 pkt 3 ustawy Prawo geodezyjne i kartograficzne

Granice i nr działek ewidencyjnych według danych WGKiK w: Policach z dnia: 02.02.2017 r.

Rejestracja:

Informacje dodatkowe:
..... zakres pomiaru
1. Mapa sporządzona została zgodnie z rozporz. MSWiA z dnia 9.11.2011r. w sprawie standardów technicznych wykonywania pomiarów sytuacyjnych i wysokościowych oraz opracowywania i przekazywania wyników tych pomiarów do państwowego zasobu geodezyjnego i kartograficznego (Dz.U. nr 263, poz. 1572)
2. Mapa nadaje się do celów projektowych w zakresie pomiaru sytuacyjno wysokościowego przeprowadzonego wyłącznie przez jednostkę wykonawstwa geodezyjnego
4. Nie wyłiczona są istnienia w terenie również uzbrojenia, o którym brak było informacji branżowych i nie zostało odnalezione w czasie inwentaryzacji geodezyjnej
5. Opracowanie nie dotyczy przypadku opisanego w § 79 ust. 5 w/w rozporządzenia
6. Nie ustalono służebności gruntowej zgodnie z § 80 ust. 5 w/w rozporządzenia.
7. Wzornik sporządzono przy wykorzystaniu: arkuszy mapy zasadniczej 1:500 w układzie "1965" strefa 3
sekcje: 341.131-2431, 2432, 2433, 2434; 341.133-0411, 0413; oraz w skali 1:1000 sekcje 341.131.243, 341.133.041

Uzbrojenie opracowania na podstawie:
1. Danych branżowych - z literą B
2. Pośredniego ustalenia przebiegu aparatury elektromagnetycznej - z literą A
3. Bezpośrednich pomiarów powykonawczych - bez litery

W związku z tym w częściach 1 i 2 nie gwarantuje się kompletności, a dokładność położenia uzbrojenia na mapie może być większa od dokładności kartometrycznej mapy.

Aktualność mapy do celów projektowych na dzień: 20.01.2017 r.

Stanisław Woźniak
Kierownik jednostki wykonawstwa geodezyjnego

Arkusz 2(2)

OBIEKT:
województwo: zachodniopomorskie
miasto: Szczecin, 326201_1
obręb: Pogodno 83, 326201_1.0083
działki: 8, 10/10, 14, 15, 16, 17
obręb: Pogodno 91, 326201_1.0091
działki: 1/22, 1/29, 1/30, 1/31, 1/32, 1/51
35/16, 36/7, 54/6
ulica: Polskich Marynarzy

GEOSYSTEM
Olejnik, Wałęcki, Woźniak
ul. Klonowicza 38/2
71-248 Szczecin
tel. (091) 423-15-55
(jednostka wykonawcza geodezyjnego)

Skala 1:500
Układ współrzędnych: 2000 pas 5
Poziom odniesienia wysokości: Amsterdam

Kierownik roboty: Stanisław Woźniak
nr upr. zawod. 17398
zakres 1 i 2
(imię, nazwisko, nr i zakres uprawnień)

Wykonano metodą cyfrową
Płyta CD nr .....
Wielkość pliku ..... data .....

Wykonano w ramach roboty geodezyjnej:
WODGK.354.10.2017

Mapę do celów projektowych sporządzono przy wykorzystaniu:
1. Mapy zasadniczej w skali 1:500 sekcje: 5,200,16,14,3,2, 14,4,1
2. Danych branżowych części uzbrojenia podziemnego
3. Pomiaru zieleni wysokiej i pomników przyrody oraz pomiaru innych obiektów wskazanych przez projektanta
4. Opracowanie geodezyjne elementów planu zagospodarowania przestrzennego (bez rozgraniczenia, dla regulacyjne, osie ulic)

W zakresie opracowania znajdują się punkty osnowy geodezyjnej nr: brak

podlegające ochronie na podst. art. 15. art. 48 ust.1 pkt 3 ustawy Prawo geodezyjne i kartograficzne

Na mapie do celów projektowych wykazano następujące uzgodnione przez ZUDP projekty sieci uzbrojenia terenu:
1. ZUDP 865/2013 - proj.k
2. ZUDP 154/2011 - proja. k
3. ZUDP 372/2008 - proj.k
4. ZUDP 485/2007 - proj.w

Granice i nr działek ewidencyjnych według danych WGKiK w: Szczecinie z dnia: 02.02.2017r.

Rejestracja:

Informacje dodatkowe:
..... zakres pomiaru
1. Mapa sporządzona została zgodnie z rozporz. MSWiA z dnia 9.11.2011r. w sprawie standardów technicznych wykonywania pomiarów sytuacyjnych i wysokościowych oraz opracowywania i przekazywania wyników tych pomiarów do państwowego zasobu geodezyjnego i kartograficznego (Dz.U. nr 263, poz. 1572)
2. Mapa nadaje się do celów projektowych w zakresie pomiaru sytuacyjno wysokościowego przeprowadzonego wyłącznie przez jednostkę wykonawstwa geodezyjnego
3. Wszystkie liczebne działki budowlane podlegają wyłączeniu przez jednostkę wykonawstwa geodezyjnego
4. Nie wyłiczo się istnienia w terenie również uzbrojenia, o którym brak było informacji branżowych nie zostało odnalezione w czasie inwentaryzacji geodezyjnej
5. Opracowanie nie dotyczy przypadku opisanego w § 79 ust. 5 w/w rozporządzenia
6. Nie ustalono służebności gruntowej zgodnie z § 80 ust. 5 w/w rozporządzenia.

Uzbrojenie opracowano na podstawie:
1. Danych branżowych - z literą B
2. Pośredniego ustalenia przebiegu aparatury elektromagnetycznej - z literą A
3. Bezpośrednich pomiarów powykonawczych - bez litery

W związku z tym w częściach 1 i 2nie gwarantuje się kompletności, a dokładność położenia uzbrojenia na mapie może być większa od dokładności kartometrycznej mapy.

Aktualność mapy do celów projektowych na dzień: 17.01.2017 r.

Stanisław Woźniak
Kierownik jednostki wykonawczej geodezyjnego

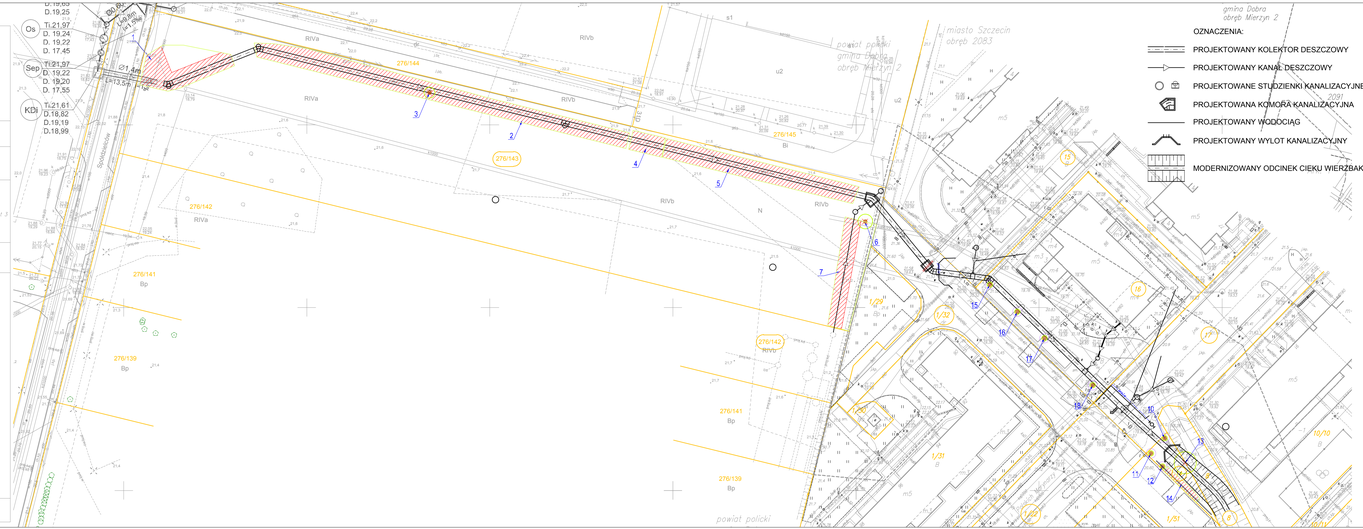

OZNACZENIA:

- PROJEKTOWANY KOLEKTOR DESZCZOWY
- PROJEKTOWANY KANAŁ DESZCZOWY
- PROJEKTOWANE STUDZIENKI KANALIZACYJNE
- PROJEKTOWANA KOMORA KANALIZACYJNA
- PROJEKTOWANY WODOCIĄG
- PROJEKTOWANY WYLOT KANALIZACYJNY
- MODERNIZOWANY ODCINEK CIEKU WIERZBAK
- DRZEWO WG INWENTARYZACJI ZIELENI
- GRUPA DRZEW LUB KRZEWÓW WG INWENTARYZACJI ZIELENI
- DRZEWO PRZECZNACZONE DO USUNIĘCIA
- GRUPA DRZEW LUB KRZEWÓW PRZEZNACZONA DO USUNIĘCIA
- DRZEWO PRZEZNACZONE DO PRZESADZENIA
- GRUPA DRZEW PRZEZNACZONA DO PRZESADZENIA

ZWIK

TYTUŁ INWESTYCJI
ZAKŁAD WODOCIĄGÓW I KANALIZACJI SPÓŁKA Z O.O.
71-662 SZCZECIN: UL. OGRODA 10

MIEJSCE INWESTYCJI
GMINA DOBRA - MIERZYN
MIASTO SZCZECIN

GŁÓWNY PROJEKTANT:		
projektant:	mgr inż. ZBIGNIEW WOŹNIAK, specjalność instal. - ind.	282/Sz/83

branża:	ZIELEŃ		
sprawdzający:	mgr inż. arch krajobrazu Natalia Maćkow	-	
opracowany:	mgr inż. arch krajobrazu Katarzyna Kowalska	-	

TYTUŁ INWESTycji: BUDOWA KOLEKTORA DESZCZOWEGO Ø1,40m NA ODCINKU OD UL. SPÓŁDZIELCÓW W MIERZYNIE DO PRZEPUSTU NA CIEKU WIERZBAK NA TERENIE SZCZECINA WRAZ Z PODŁĄCZENIEM KANAŁÓW BOCZNYCH I PRZEBUDOWA KOLIDUJĄCEGO UZBROJENIA

TYTUŁY OBRĘBÓW:
OBRĘB MIERZYN 2 - 276/142; 276/143;
OBRĘB SZCZECIN 2083 - 8; 14; 15; 16; 17.
OBRĘB SZCZECIN 2091 - 1/32.

TYTUŁ OPRACOWANIA:
TOM V - GOSPODARKA DRZEWOSTANEM

TYTUŁ SZCZEGÓŁOWY:
INWENTARYZACJA ZIELENI

Biuro Projektów "INBUD" s.c. ul Dąbrowskiego 1a 70-100 Szczecin tel./fax +48 (091) 489 33-80	Nr umowy biura: P-8/9/2017 - P-603/2011	TYP. WYKRZ. 1:500	SZAFKA Nr 1
	AUTOR Nr ID: PROJEKT WYKONAWCZY		
	DATA: MARZEC 2017r.		