Karta rejestracyjna informatycznej kopii mapy (wtórnika)

OBIEKT:
województwo: zachodniopomorskie
powiat: policki
gmina: Dobra, 321101_2
obręb: Mierzyn 2, 321101_2.0009
ulica: Spółdzielców

GEOSYSTEM
Olejnik, Wałęcki, Woźniak
ul. Klonowica 38/2
71-248 Szczecin
tel. (091) 423-15-55
(Jednostka wykonawcza geodezyjnej)

Skala 1:500
Układ współrzędnych: 2000 pas 5
Poziom odniesienia wysokości: Kronsztadt

Wykonano metodą cyfrową
Płyta CD nr .....
Wielkość pliku ..... data .....

Kierownik roboty: Stanisław Woźniak
nr upr. zawod. 17398
zakres 1 i 2
(imię, nazwisko, nr i zakres uprawnień)

Wykonano w ramach roboty geodezyjnej:
GK.6640.68.2017

Mapę do celów projektowych sporządzono przy wykorzystaniu:
1. Mapy zasadniczej w skali 1:500 sekcje: 5.200,16,14.3,3, 1.4, 3.1, 3.2, 3.4, 19 1.1, 1.2
2. Pomiaru zieleni wysokiej i pomników przyrody oraz pomiaru innych obiektów wskazanych przez projektanta

W zakresie opracowania znajdują się punkty osnowy geodezyjnej nr: 25063

Na mapie do celów projektowych wykazano następujące uzgodnione przez ZUDP projekty sieci uzbrojenia terenu:
1. ZUDP 200/2010 - proj.e, k
2. ZUDP 152/2011 - proj.elb, es, kd, w
3. ZUDP 92/2011 - proj.kd
4. ZUDP 49/2013 - proj.elb, g, w
5. ZUDP 52/2015 - proj. kd
6. ZUDP 301/2016 - proj. kd, ks, w

podlegające ochronie na podst. art. 15, art. 48 ust.1 pkt 3 ustawy Prawo geodezyjne i kartograficzne

Granice i nr działek ewidencyjnych według danych WGKK w: Policach z dnia: 02.02.2017 r.

Rejestracja:

Informacje dodatkowe:
- - - - - - - - - - zakres pomiaru
1. Mapa sporządzona została zgodnie z rozporz. MSWiA z dnia 9.11.2011r. w sprawie standardów technicznych wykonywania pomiarów sytuacyjnych i wysokościowych oraz opracowywania i przekazywania wyników tych pomiarów do państwowego zasobu geodezyjnego i kartograficznego (Dz.U. nr 263, poz. 1572)
2. Mapa nadaje się do celów projektowych w zakresie pomiaru
3. Wszystkie treści objęte budowlane podlegają wytycznej przez jednostkę wykonawstwa geodezyjnego
4. Nie wyłącza się istnienia w terenie również uzbrojenia, o którym brak tych informacji branżowych nie zostało odnalezione w czasie inwentaryzacji geodezyjnej
5. Opracowanie nie dotyczy przypadku opisanego w § 79 ust. 5 w/w rozporządzenia
6. Nie ustalono skuteczności gruntowej zgodnie z § 80 ust. 5 w/w rozporządzenia
7. Wtórnik sporządzono przy wykorzystaniu arkuszy mapy zasadniczej 1:500 w układzie "1965" strefa 3 sekcje: 341.131.2431, 2432, 2433, 2434, 341.133.0411, 0413, oraz w skali 1:1000 sekcje 341.131.243, 341.133.041

Uzbrojenie opracowano na podstawie:
1. Danych branżowych - z literą B
2. Pośrednibrzu ustalenia przebiegu aparatury elektromagnetyczną - z literą A
3. Bezpośrednich pomiarów powykonawczych - bez litery

W związku z tym w częściach 1 i 2 - nie gwarantuje się kompletności, a dokładność położenia uzbrojenia na mapie mode być niższa od dokładności kartometrycznej mapy.

Aktualność mapy do celów projektowych na dzień: 20.01.2017 r.

Stanisław Woźniak
Kierownik jednostki wykonawstwa geodezyjnego

Arkusz 2(2)

OBIEKT:
województwo: zachodniopomorskie
miasto: Szczecin, 326201_1
obręb: Pogodno 83, 326201_1.0083
działki: 8, 10/10, 14, 15, 16, 17
obręb: Pogodno 91, 326201_1.0091
działki: 1/22, 1/29, 1/30, 1/31, 1/32, 1/51
35/16, 36/7, 54/6
ulica: Polskich Marynarzy

GEOSYSTEM
Olejnik, Wałęcki, Woźniak
ul. Klonowica 38/2
71-248 Szczecin
tel. (091) 423-15-55
(Jednostka wykonawcza geodezyjnej)

Skala 1:500
Układ współrzędnych: 2000 pas 5
Poziom odniesienia wysokości: Amsterdam

Wykonano metodą cyfrową
Płyta CD nr .....
Wielkość pliku ..... data .....

Kierownik roboty: Stanisław Woźniak
nr upr. zawod. 17398
zakres 1 i 2
(imię, nazwisko, nr i zakres uprawnień)

Wykonano w ramach roboty geodezyjnej
MGGK.354.10.2017

Mapę do celów projektowych sporządzono przy wykorzystaniu:
1. Mapy zasadniczej w skali 1:500 sekcje: 5.200,16,14.3,2, 14.4,1
2. Danych branżowych części uzbrojenia podziemnego
3. Pomiaru zieleni wysokiej i pomników przyrody oraz pomiaru innych obiektów wskazanych przez projektanta
4. Opracowanej geodezyjnie elementów planu zagospodarowania przestrzennego (linie rozgraniczające, linie regulacyjne, osie ulic)

W zakresie opracowania znajdują się punkty osnowy geodezyjnej nr: brak

podlegające ochronie na podst. art. 15, art. 48 ust.1 pkt 3 ustawy Prawo geodezyjne i kartograficzne

Na mapie do celów projektowych wykazano następujące uzgodnione przez ZUDP projekty sieci uzbrojenia terenu:
1. ZUDP 865/2013 - proj.t
2. ZUDP 154/2011 - proj.e, k
3. ZUDP 21/2008 - proj.t
4. ZUDP 485/2007 - proj.e

Granice i nr działek ewidencyjnych według danych WGDDK w: Szczecinie z dnia: 22.02.2017r.

Rejestracja:

Informacje dodatkowe:
- - - - - - - - - - zakres pomiaru
1. Mapa sporządzona została zgodnie z rozporz. MSWiA z dnia 9.11.2011r. w sprawie standardów technicznych wykonywania pomiarów sytuacyjnych i wysokościowych oraz opracowywania i przekazywania wyników tych pomiarów do państwowego zasobu geodezyjnego i kartograficznego (Dz.U. nr 263, poz. 1572)
2. Mapa nadaje się do celów projektowych w zakresie pomiaru
3. Wszystkie treści objęte budowlane podlegają wytycznej przez jednostkę wykonawstwa geodezyjnej
4. Nie wyłącza się istnienia w terenie również uzbrojenia, o którym brak tych informacji branżowych nie zostało odnalezione w czasie inwentaryzacji geodezyjnej
5. Opracowanie nie dotyczy przypadku opisanego w § 79 ust. 5 w/w rozporządzenia
6. Nie ustalono skuteczności gruntowej zgodnie z § 80 ust. 5 w/w rozporządzenia

Uzbrojenie opracowano na podstawie:
1. Danych branżowych - z literą B
2. Pośrednibrzu ustalenia przebiegu aparatury elektromagnetyczną - z literą A
3. Bezpośrednich pomiarów powykonawczych - bez litery

W związku z tym w częściach 1 i 2 nie gwarantuje się kompletności, a dokładność położenia uzbrojenia na mapie mode być niższa od dokładności kartometrycznej mapy.

Aktualność mapy do celów projektowych na dzień: 17.01.2017 r.

Stanisław Woźniak
Kierownik jednostki wykonawstwa geodezyjnego

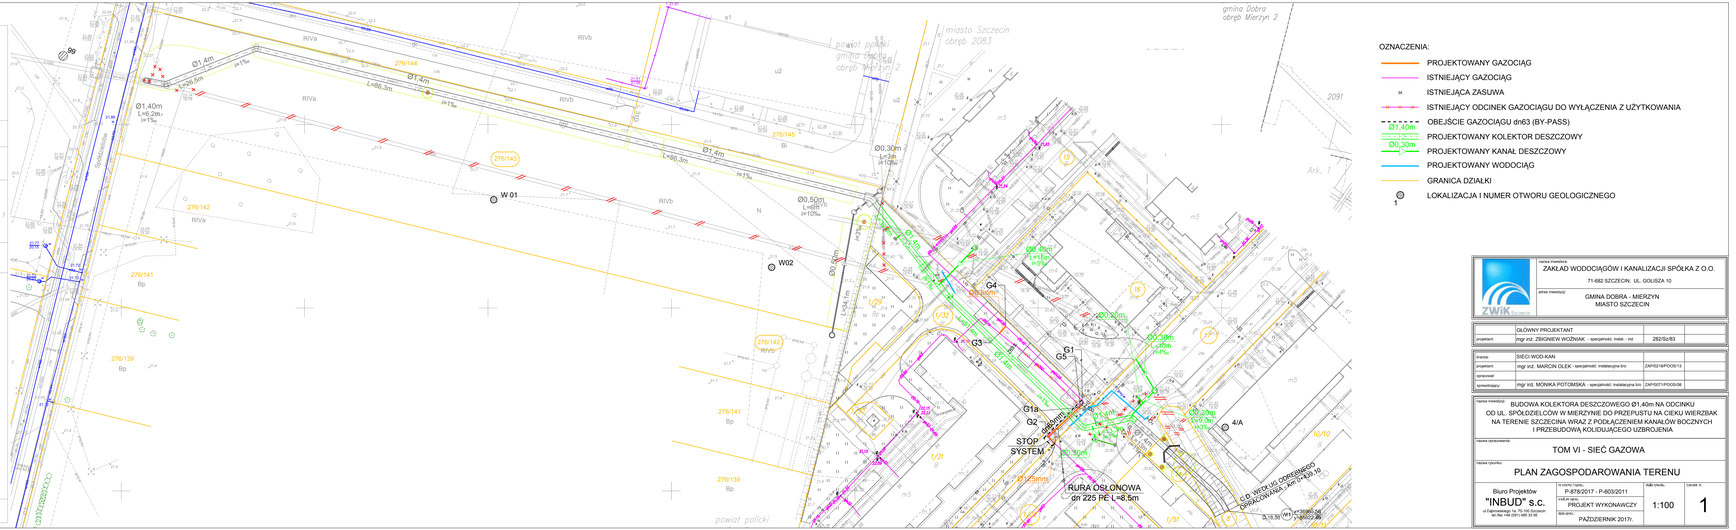
OZNACZENIA:
PROJEKTOWANY GAZOCIĄG
ISTNIEJĄCY GAZOCIĄG
ISTNIEJĄCA ZASUWA
ISTNIEJĄCY ODCINEK GAZOCIĄGU DO WYŁĄCZENIA Z UŻYTKOWANIA
OBEJŚCIE GAZOCIĄGU dn63 (BY-PASS)
PROJEKTOWANY KOLEKTOR DESZCZOWY
PROJEKTOWANY KANAŁ DESZCZOWY
PROJEKTOWANY WODOCIĄG
GRANICA DZIAŁKI
LOKALIZACJA I NUMER OTWORU GEOLOGICZNEGO
RURA OSŁONOWA dn 225 PE L=8.5m
STOP SYSTEM
G1
G2
G3
G4
G5
G1a
W 01
W02
4/A
miasto Szczecin obręb 2083
gmina Dobra obręb Mierzyn 2
powiat policki
Bp
RIVa
RIVb
Ø1,40m L=6,2m
Ø1,40m L=6,3m
Ø1,4m L=6,5m
Ø1,4m L=6,3m
Ø0,30m L=10m
Ø0,50m L=6m
Ø0,40m L=15m
Ø0,30m L=10m
Ø0,30m L=6m
Ø0,30m L=10m
Ø0,30m L=6m
Ø0,30m L=10m
Ø0,30m L=6