


**BARG-ARTGEO**  
Spółka z o.o.  
ul. Chmielawskiego 13  
70-028 Szczecin  
NIP 955-236-30-76  
REGON 360230882, KRS 0000534180

TEMAT: Szczecin, ul. Seledynowa, kanalizacja  
**MAPA DOKUMENTACYJNA**  
SKALA 1:500  
ARKUSZ 1

X=5914900

Załącznik 1

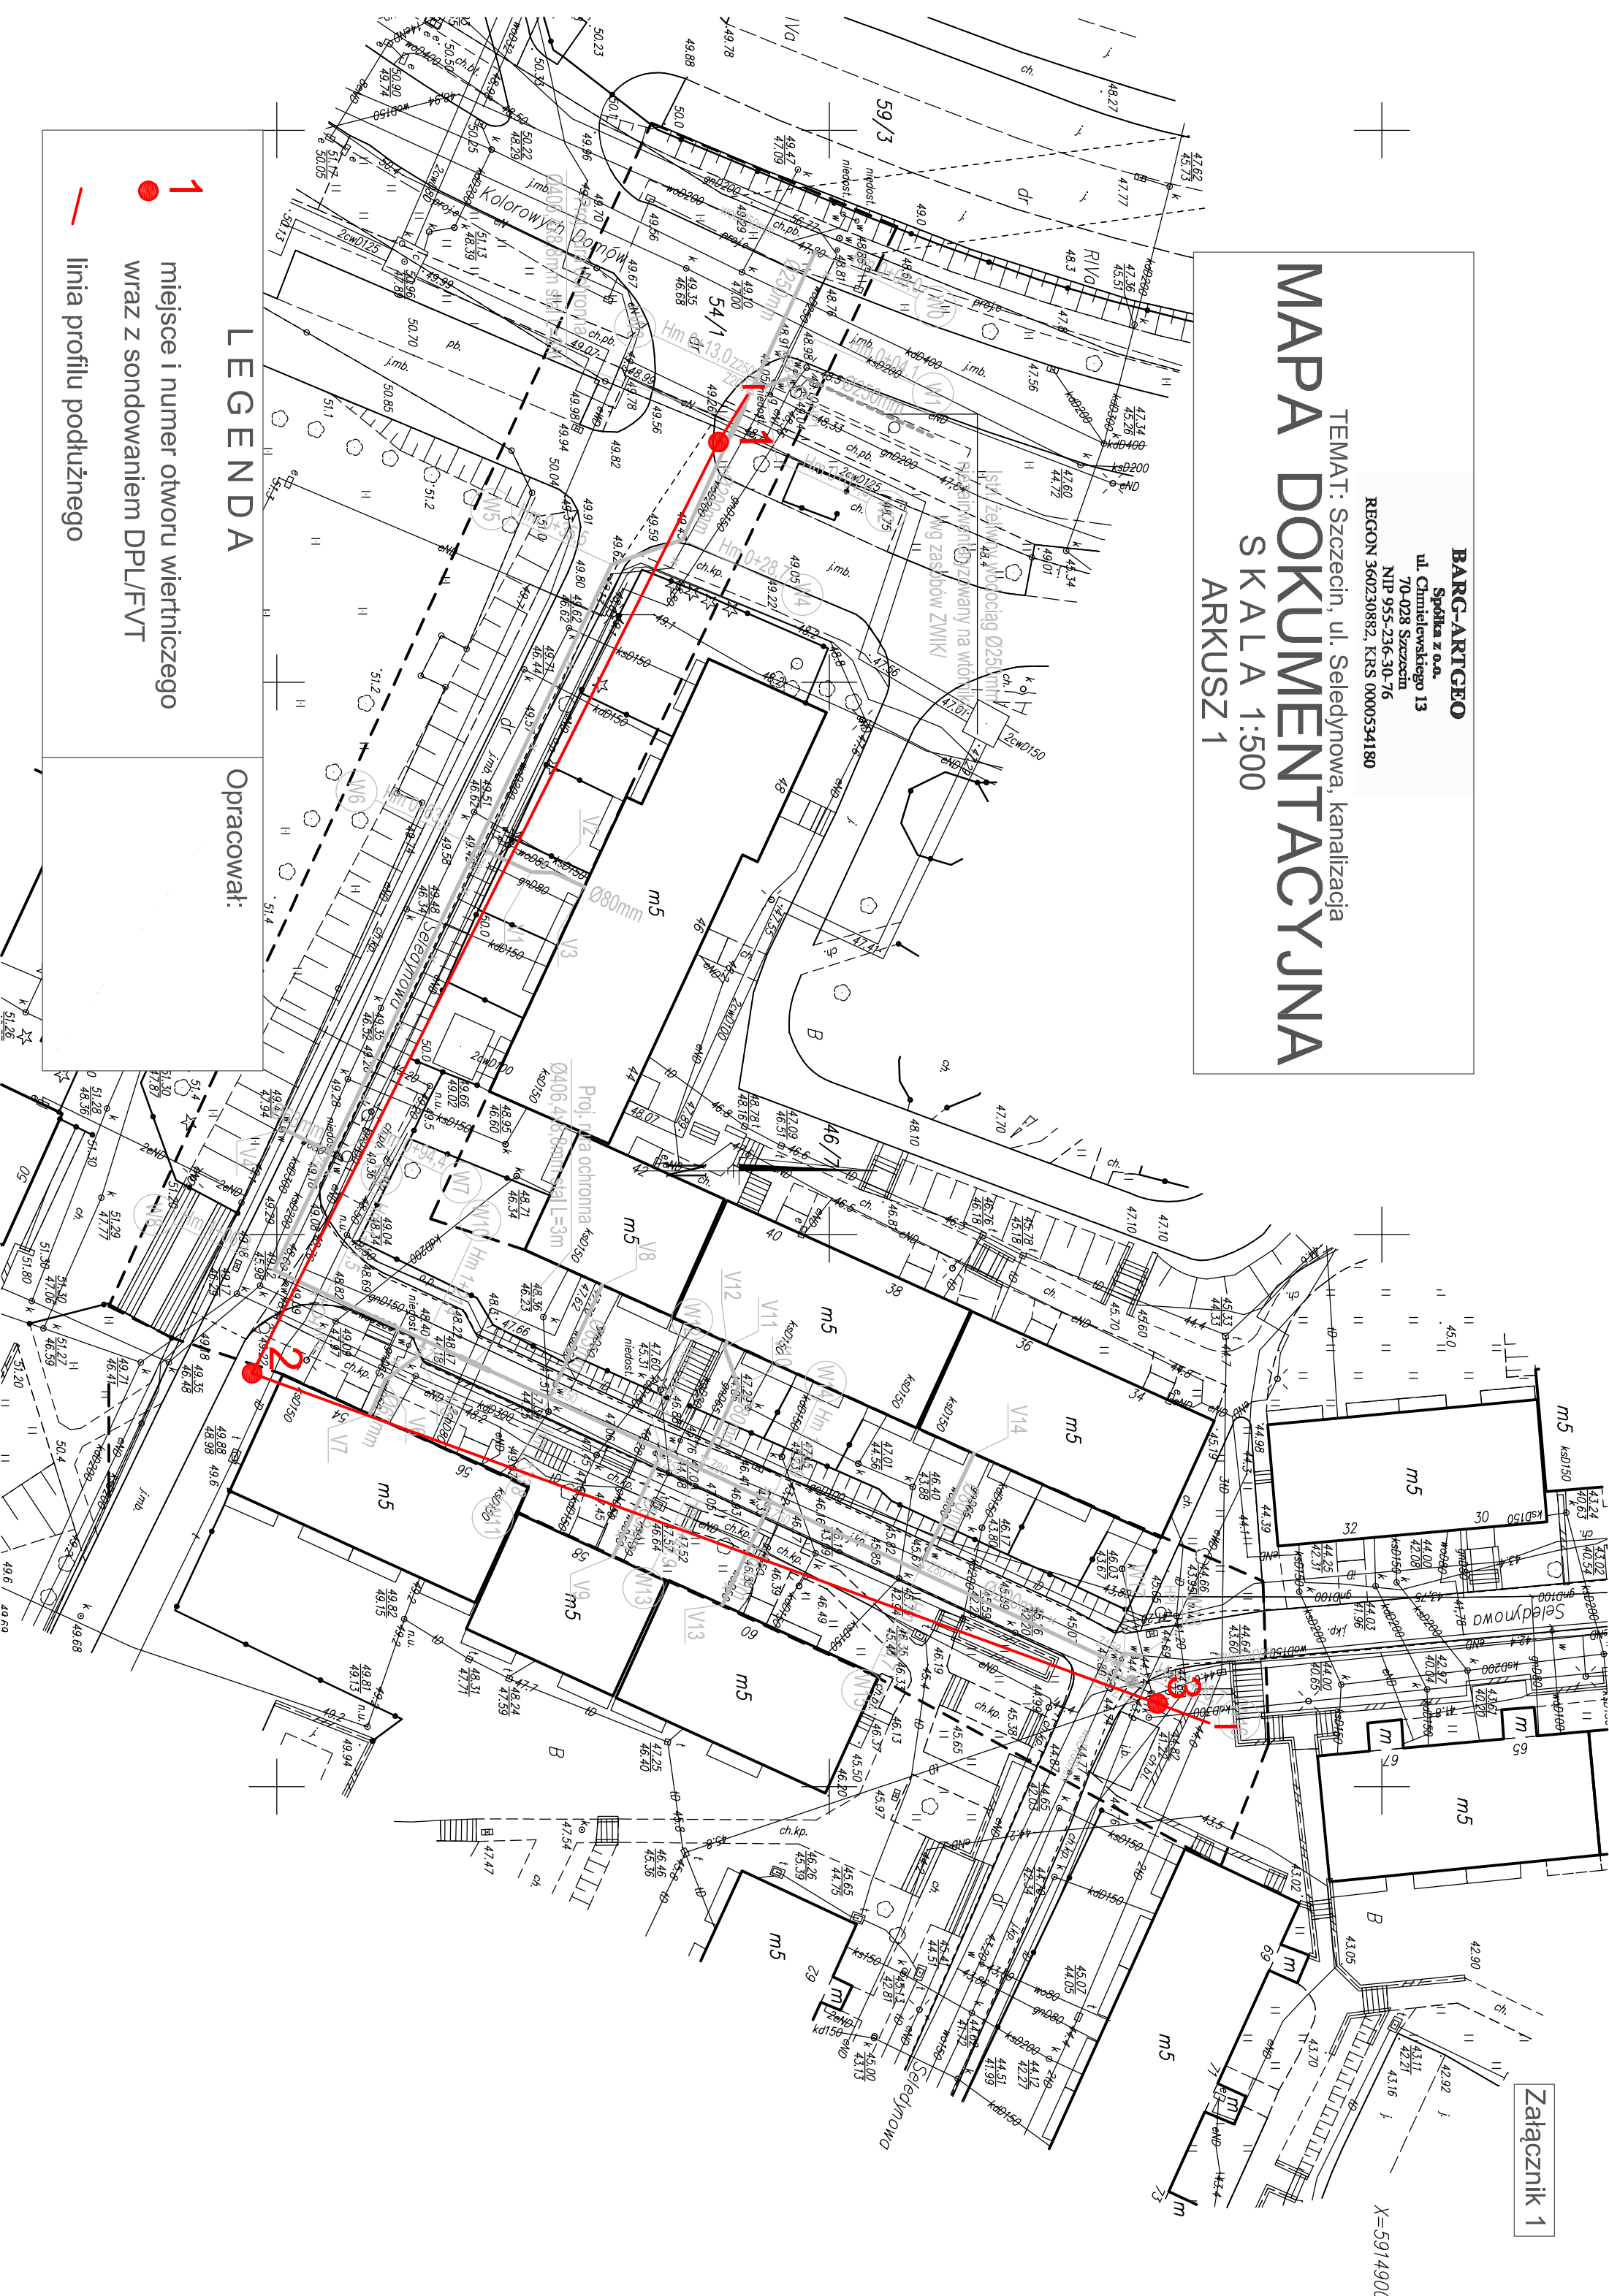

**LEGENDA**

Opracował:

- 1 miejsce i numer otworu wiertniczego wraz z sondowaniem DPL/FVT
- linia profilu podłużnego