Ark. 2(3)

OBIEKT:
województwo: zachodniopomorskie
miasto: Szczecin, 326201_1
obręb: Ogólne 45, 326201_1.4045
działka: Og. 45
obręb: Ogólne 166, 326201_1.4166
działka: Og. 166
obręb: Ogólne 168, 326201_1.4168
działka: 17/2

ulica: Bohaterów Chłopskich

Skala 1:500
Układ współrzędnych: pułkowy 2000/10
Układ zaległości wysokości: Kronsztad

Kierownik robót: Stanisław Wychrak
uprawnienia budowlane nr 1/1/1799
(imię, nazwisko, nr i zakres uprawnień)

Wykaz do celów projektowych sporządzono przy wykorzystaniu:
1. Cyfrowej mapy zasadniczej w skali 1:500 w układzie współrzędnych 1965 (Dz. U. z 2010r. poz. 1828)

Na mapie do celów projektowych wykonano następujące prace:
1. Zgodnie z wytycznymi wykonawcy na Notatce Kierownika z WODIK:
1. ZUDP 2012/317 – proj.
2. ZUDP 244/2010 – proj. ok
3. ZUDP 338/2008 – proj.

Kierownik jednostki wykonawczej projektu:

Kierownik jednostki wykonawczej projektu
Stanisław Wychrak

GEODYSTEM
Geodezja, Kartografia, Informatyka
ul. Kilińskiego 38/2
71-248 Szczecin
tel. (091) 421-11-55
(jednostka wykonawcza projektanta)







REJESTRACJA

Kierownik jednostki wykonawczej projektu
Stanisław Wychrak



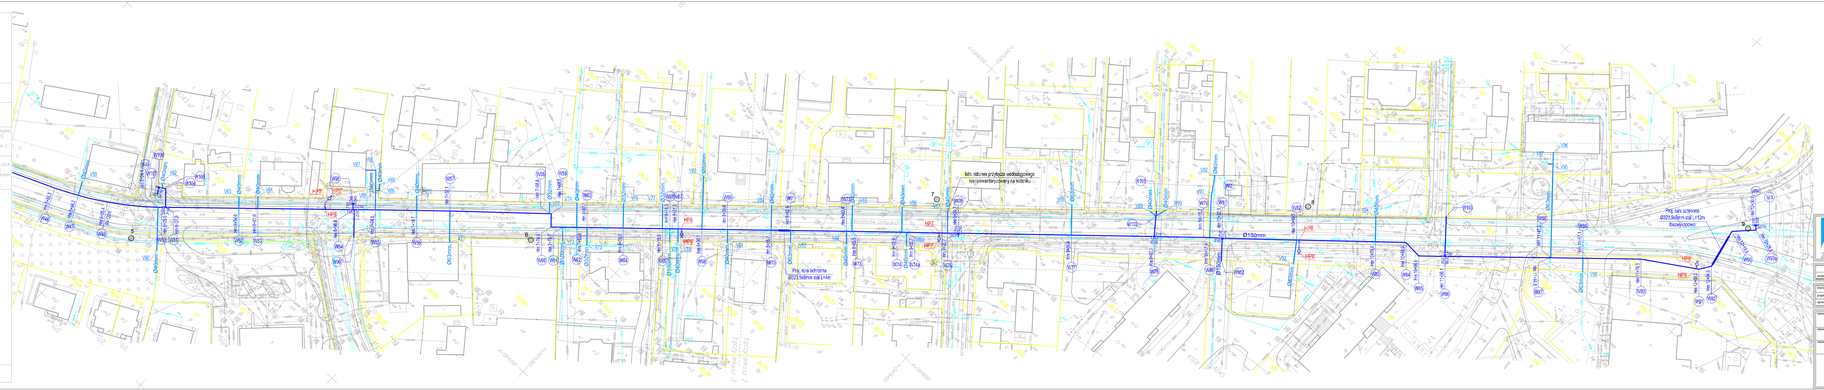

OZNACZENIA:
PROJ. WODOCIĄG ROZBIORCZY
PROJ. PRZYŁĄCZE WODOCIĄGOWE
HYDRANT P-POZ. NADZIEMNY / PODZIEMNY
PROJ. ZASUWA
ISTN. SIEĆ WODOCIĄGOWA
LOKALIZACJA I NUMER OTWORU GEOLOGICZNEGO

ZAKŁAD WODOCIĄGÓW I KANALIZACJI SPÓŁKA Z O.O.
71-662 SZCZECIN, UL. OŁOWIA 10

MIASTO SZCZECIN
UL. BATALIONÓW CHŁOPSKICH

GŁÓWNY PROJEKTANT:

projektował	mgr inż. TARIUSZ SKUZA	1653/0/96
rysował	SIECI WOD. KAN.	
sprawdził	mgr inż. PIOTR SOLTYS	ZAPISTOPOGOSIE
wprowadzał	mgr inż. ZBIGNIEW WICZNAK	2825/0/93

TEMAT PROJEKTU:
PRZEBUDOWA SIECI WODOCIĄGOWEJ
W UL. BATALIONÓW CHŁOPSKICH

TYTUŁ PROJEKTU:
PROJEKT BUDOWLANO-WYKONAWCZY

TYTUŁ RYSUNKU:
PLAN ZAGOSPODAROWANIA TERENU

Biuro Projektów "INBUD" Spółka cywilna 2001 71-662 Szczecin tel. 091 485 20 20	NR PROJEKTU: P-BS/2017	SKALA: 1:500	ARKUSZ nr: 2
	RODZAJ DOKUMENTU: PROJEKT BUDOWLANY		
	DATA: LUTY 2018r.		