


LEGENDA:

- GRANICE DZIAŁEK
- ZAKRES ROBÓT BUDOWLANYCH
- ISTNIEJĄCY UKŁAD DROGOWY
- PROJEKTOWANE ODCINKI SIECI DO WYKONANIA W DANYM ETAPIE
- KRAWĘDŹ DNA WYKOPU WG. PROJEKTU ODTWORZENIA NAWIERZCHNI
- ISTN. OZNAKOWANIE POZIOME
- PROJ. KŁADKI DLA PIESZYCH U-28
- PROJEKTOWANE ZAPORY
- PROJ. TYMCZASOWE OZNAKOWANIE PIONOWE
- ISTN. OZNAKOWANIE PIONOWE

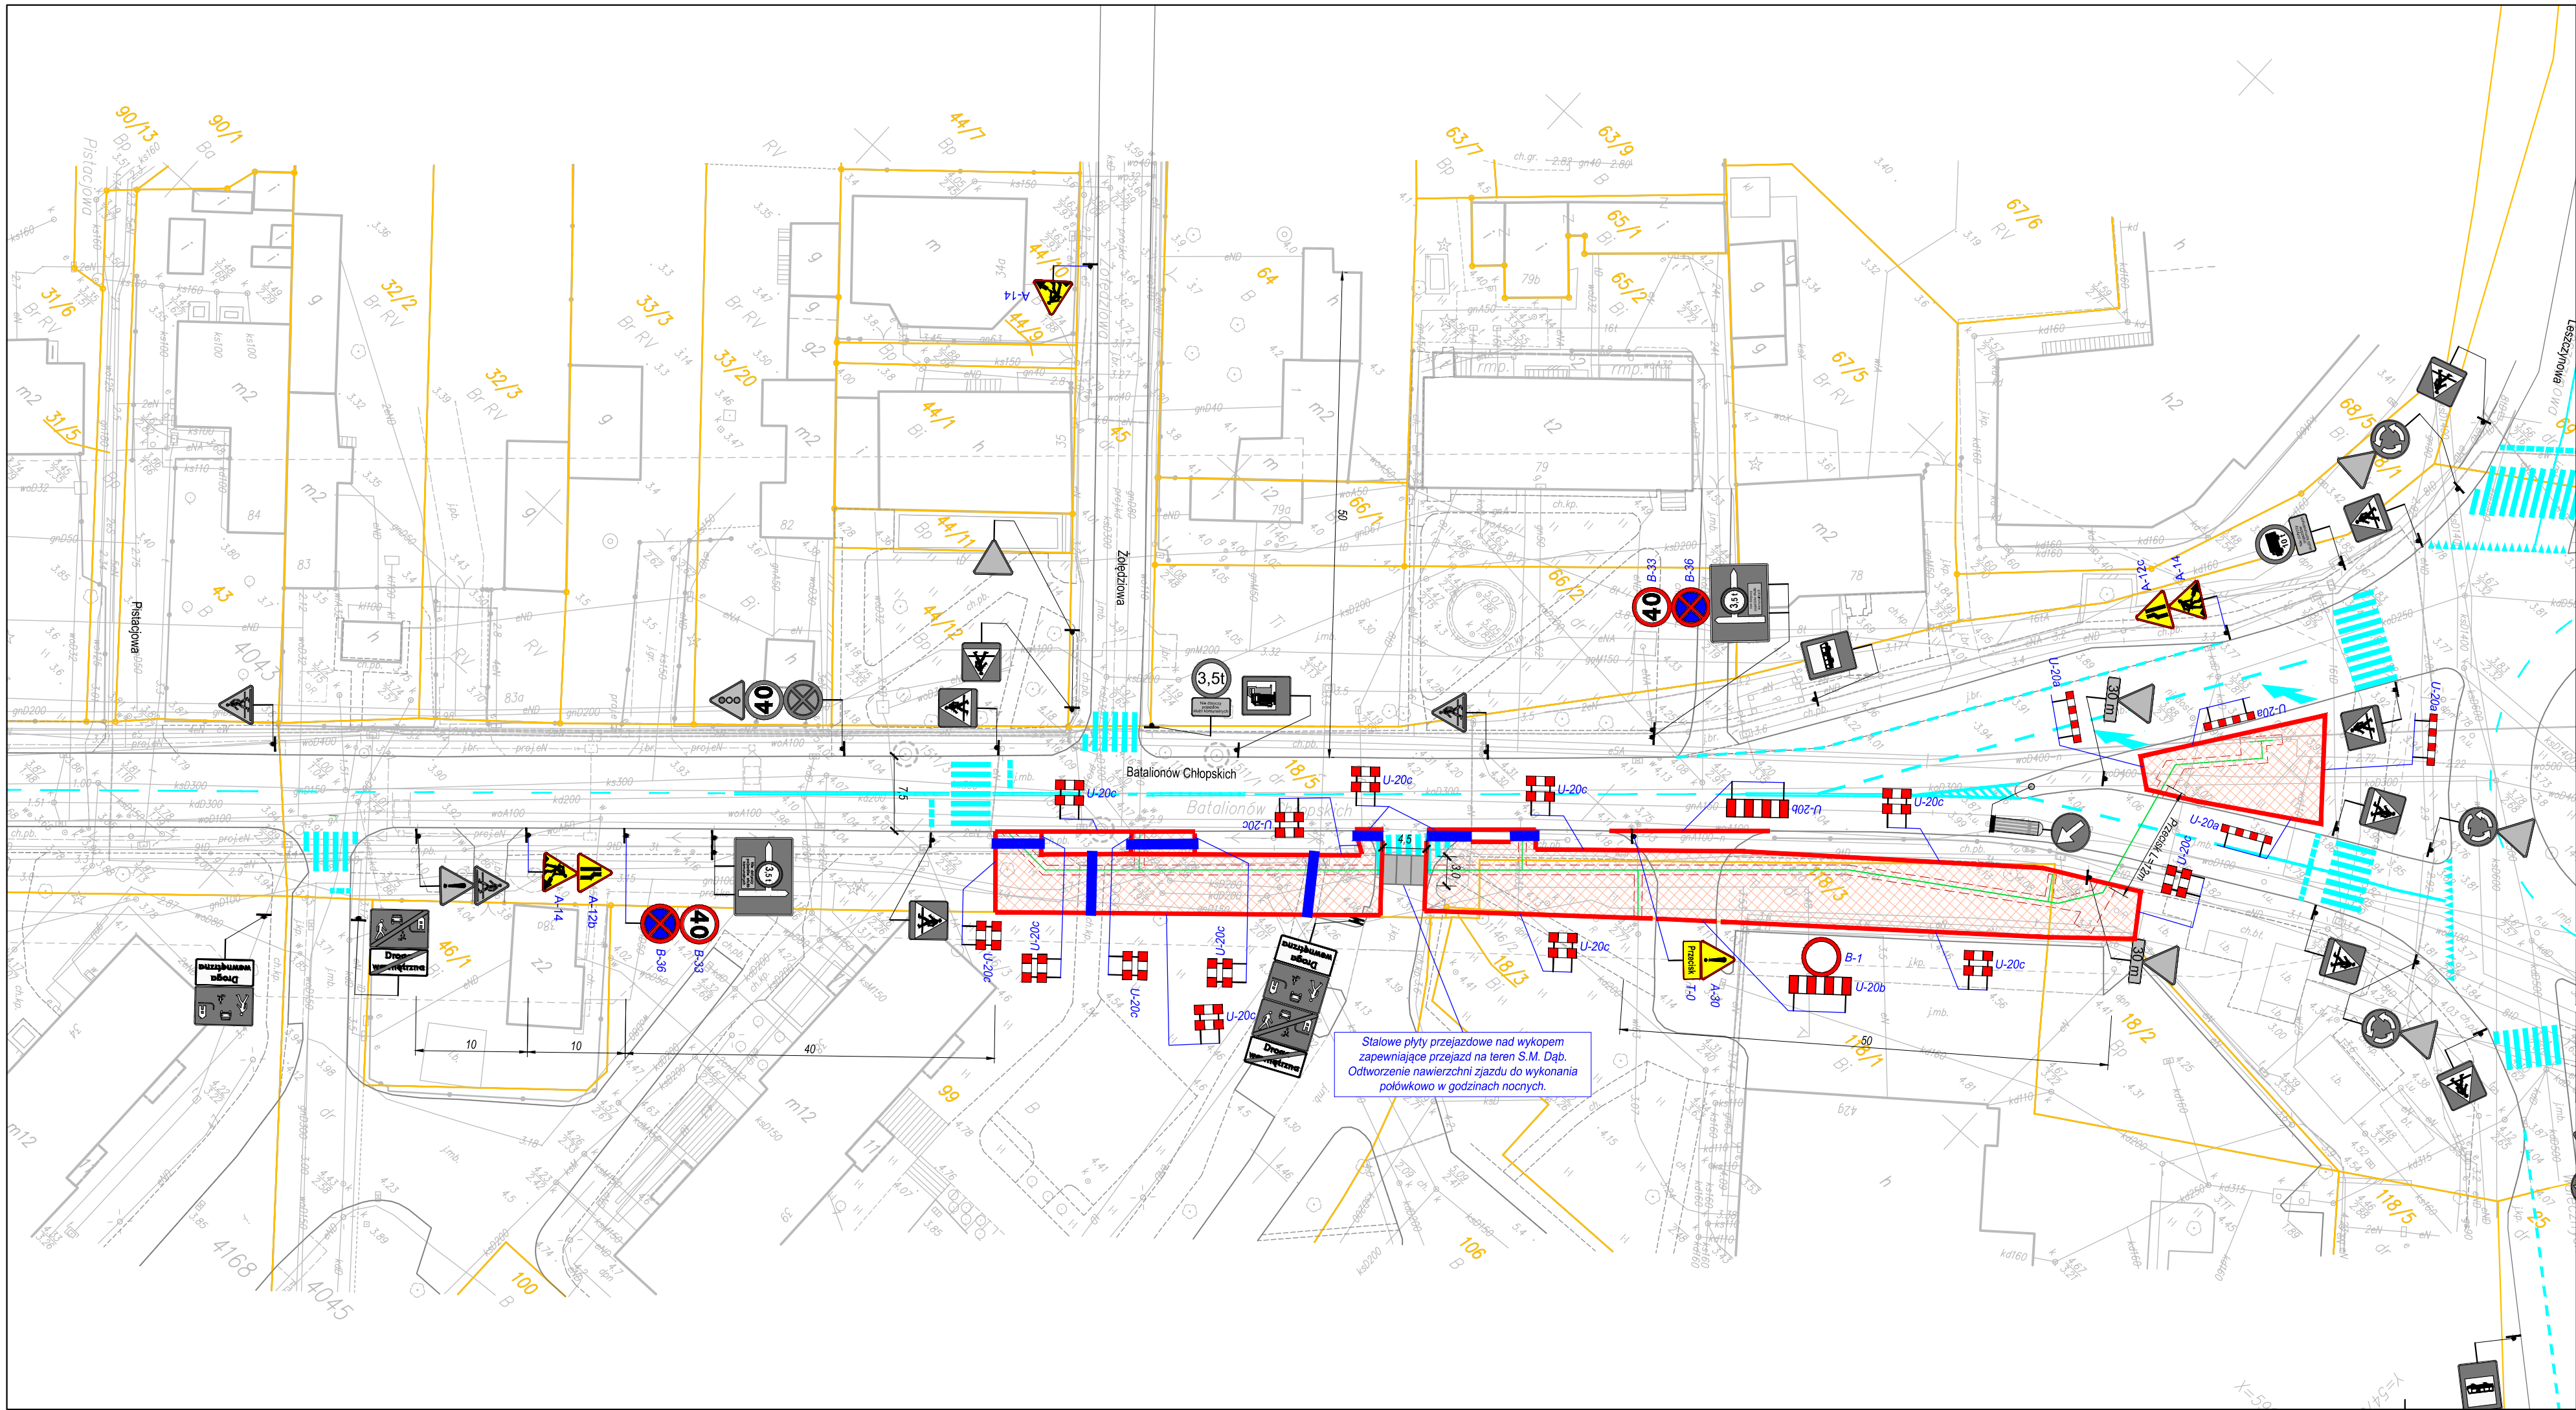

nazwa inwestora:
ZAKŁAD WODOCIAGÓW I KANALIZACJI SPÓŁKA Z O.O.
71-682 SZCZECIN; UL. GOLISZA 10
adres inwestycji:
**MIASTO SZCZECIN
UL. BATALIONÓW CHŁOPSKICH**

GŁÓWNY PROJEKTANT		
projektant:	mgr inż. DARIUSZ SKUZA - specjalność: instal. - inż.	583/Sz/94
branża: DROGOWA		
projektant:	mgr inż. KONRAD LESZKO	ZAP/0194/POOD/09
opracował:	mgr inż. DARIUSZ NIZIŃSKI	

nazwa inwestycji: PRZEBUDOWA SIECI WODOCIAGOWEJ W UL. BATALIONÓW CHŁOPSKICH			
nazwa opracowania: CZASOWA ORGANIZACJA RUCHU			
nazwa rysunku: PLAN SYTUACYJNY - ETAP 1			
Biuro Projektów "INBUD" S.C. ul. Kwiatkowskiego 32/13, 71-004 Szczecin tel./fax +48 (091) 485 33 95	nr umowy / oprac.: P-893/2017	skala rysunku: 1:500	rysunek nr: 1
	stadium oprac.: PROJEKT WYKONAWCZY data oprac.: KWIECIEŃ 2018r.		