


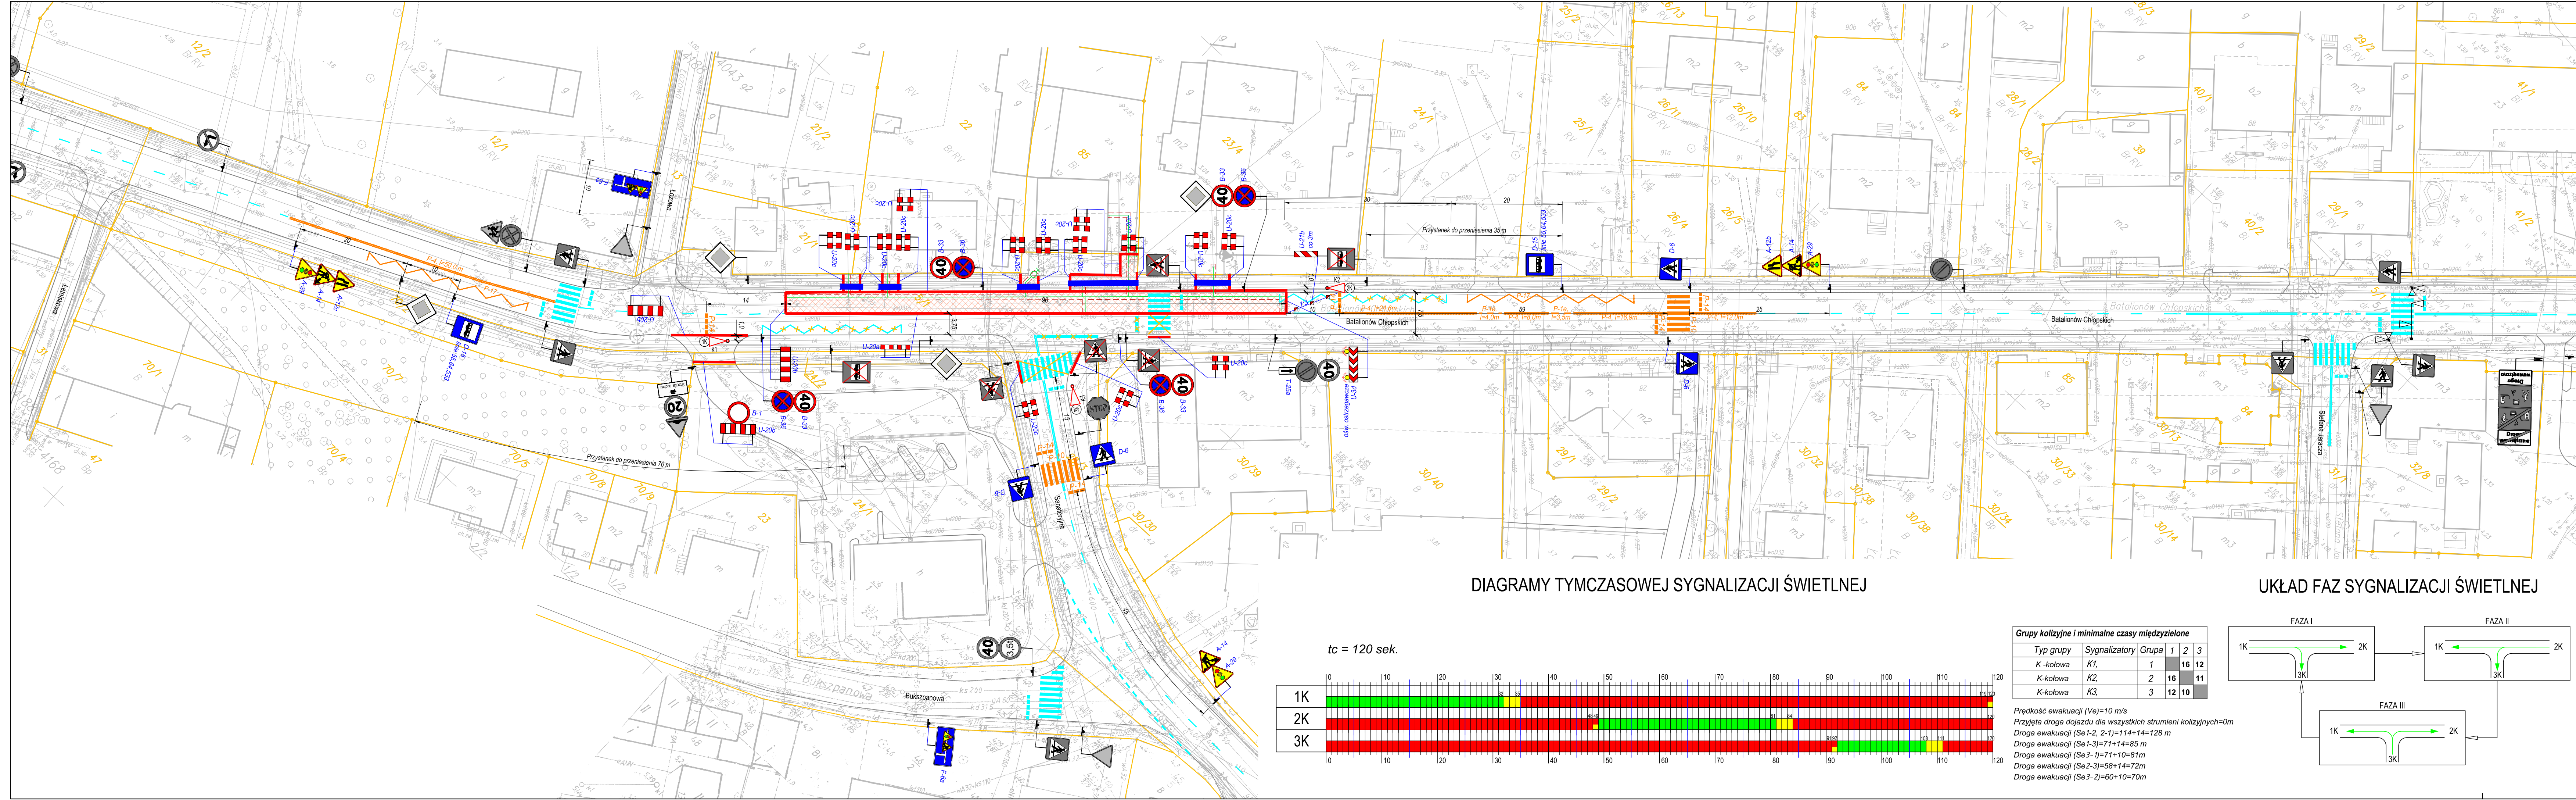


LEGENDA:


GRANICE DZIAŁEK

ZAKRES ROBÓT BUDOWLANYCH**UWAGI:**
1) O TERMINIE PROWADZONYCH ROBÓT NALEŻY POWIADOMIĆ MIESZKAŃCÓW I UŻYTKOWNIKÓW PRZYŁĘGLYCH POSESI.
2) NA CZAS PROWADZENIA ROBÓT W BIEŻĄCYM ETAPIE NALEŻY PRZEŁĄCZYĆ ISTNIEJĄCĄ SYGNALIZACJĘ ŚWIETLNA NA PRZEJŚCIE DLA PIESZYCH PRZY SKRZYŻOWANIU Z UL. STEFAŃA JARZA NA PROGRAM AWARYJNY (SYGNAŁ ŻÓŁTY MIGAJĄCY).
3) W OKRESACH SZCZYTÓW KOMUNIKACYJNYCH W CELU NIE DOPUSZCZENIA DO POWSTAWANIA ZATORÓW NALEŻY WYŁĄCZYĆ TYMCZASOWĄ SYGNALIZACJĘ ŚWIETLNA ORAZ ZAPEWNIĆ RĘCZNE KIEROWANIE RUCHEM.

DIAGRAMY TYMCZASOWEJ SYGNALIZACJI ŚWIETLNEJ

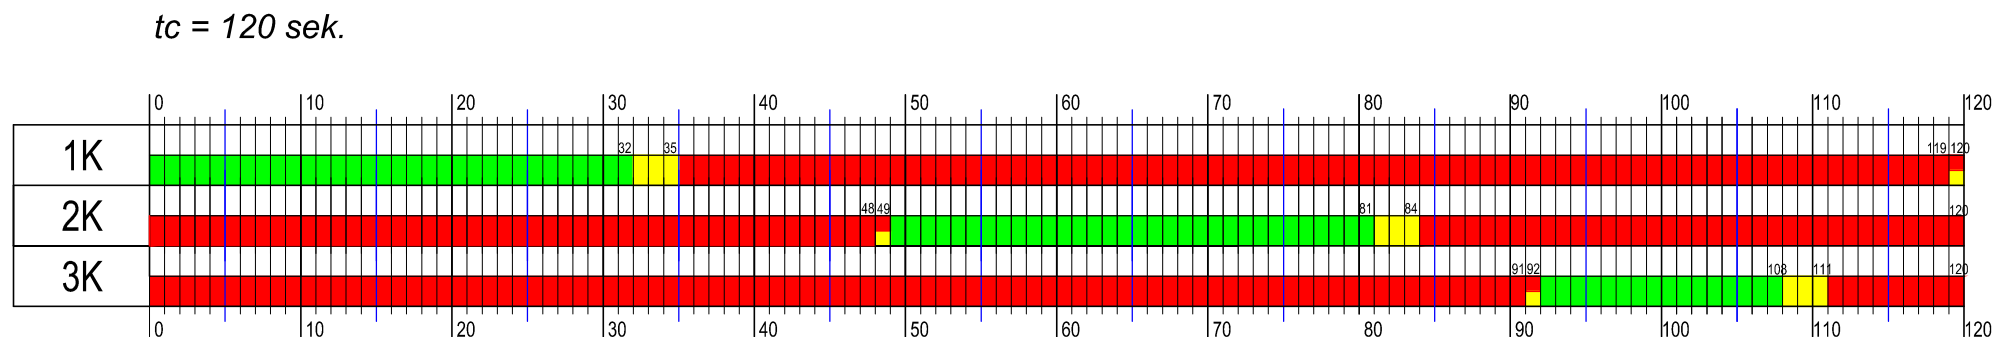

UKŁAD FAZ SYGNALIZACJI ŚWIETLNEJ

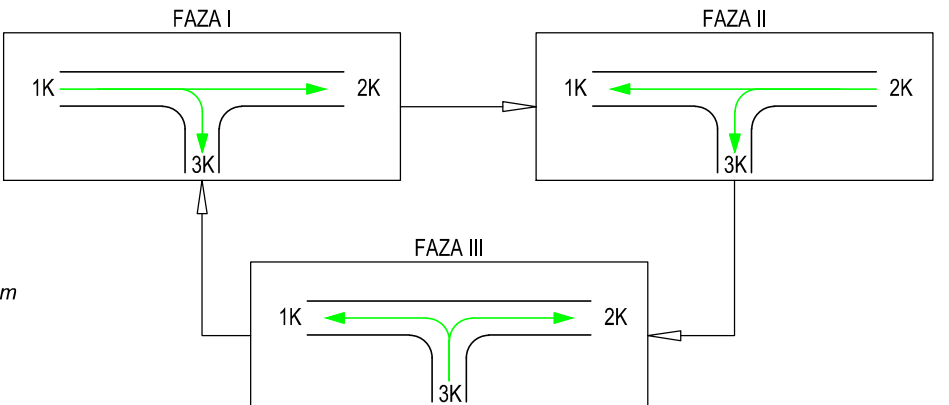

Grupy kolizyjne i minimalne czasy międzyzielone				
Typ grupy	Sygnalizatory	Grupa	1	2 3
K - kolowa	K1,	1	16	12
K - kolowa	K2,	2	16	11
K - kolowa	K3,	3	12	10

Prędkość ewakuacji (V_e)=10 m/s
Przyjęta droga dojazdu dla wszystkich strumieni kolizyjnych=0m
Droga ewakuacji (Se1-2, 2-1)=114+14=128 m
Droga ewakuacji (Se1-3)=71+10=81m
Droga ewakuacji (Se3-1)=71+10=81m
Droga ewakuacji (Se2-3)=58+14=72m
Droga ewakuacji (Se3-2)=60+10=70m

nazwa inwestora:

ZAKŁAD WODOCIĄGÓW I KANALIZACJI SPÓŁKA Z O.O.

71-682 SZCZECIN; UL. GOLISZA 10

adres inwestycji:

MIASTO SZCZECIN
UL. BATALIONÓW CHŁOPSKICH

GLÓWNY PROJEKTANT

mgr inż. DARIUSZ SKUZA

- specjalność: instal. - inż.

583/Sz/94

branża:

DROGOWA

projektant:

mgr inż. KONRAD LESZKO

ZAP/0194/POOD/09

opracował:

mgr inż. DARIUSZ NIZIŃSKI

nazwa inwestycji:

PRZEBUDOWA SIECI WODOCIĄGOWEJ
W UL. BATALIONÓW CHŁOPSKICH

nazwa opracowania:

CZASOWA ORGANIZACJA RUCHU

nazwa rysunku:

PLAN SYTUACYJNY - ETAP 13

Biurow Projektów

"INBUD" S.C.
ul Kwiatkowskiego 32/13, 71-004 Szczecin
tel./fax: +48 (091) 485 33 95

nr umowy / oprac.:

P-893/2017

stadium oprac.:

PROJEKT WYKONAWCZY

data oprac.:

KWIECIEŃ 2018r.

skala rysunku:

1:500

rysunek nr:

13