



DIAGRAMY TYMCZASOWEJ SYGNALIZACJI ŚWIETLNEJ

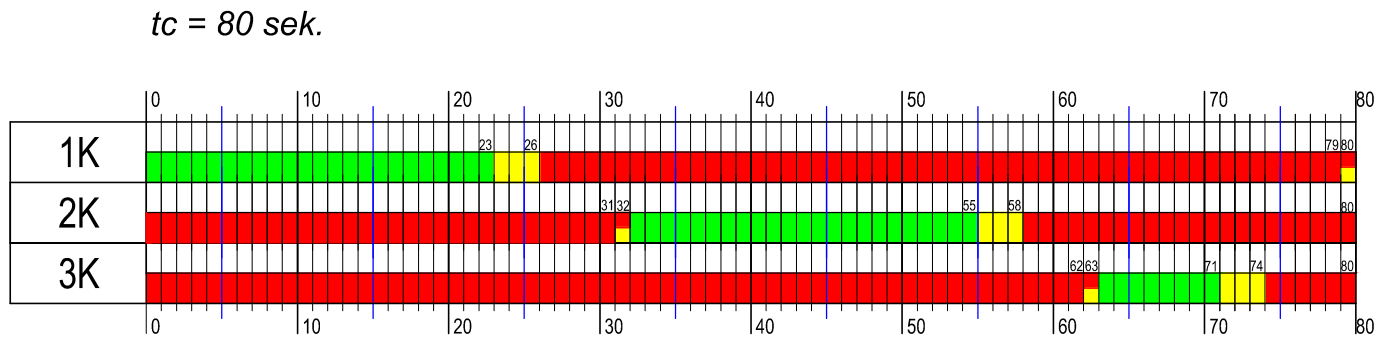

Grupy kolizyjne i minimalne czasy międzylatone					
Typ grupy	Sygnalizatory	Grupa	1	2	3
K - kołowa	K1,	1		9	7
K - kołowa	K2,	2	9		8
K - kołowa	K3,	3	9	9	

Prędkość ewakuacji (V_e)=10 m/s
Przyjęta droga dojazdu dla wszystkich strumieni kolizyjnych=0m
Droga ewakuacji (Se1-2, 2-1)=44+14=58 m
Droga ewakuacji (Se1-3)=26+14=40 m
Droga ewakuacji (Se3-1)=40+14=54m
Droga ewakuacji (Se2-3)=30+14=44m
Droga ewakuacji (Se3-2)=43+14=57m

UKŁAD FAZ SYGNALIZACJI ŚWIETLNEJ

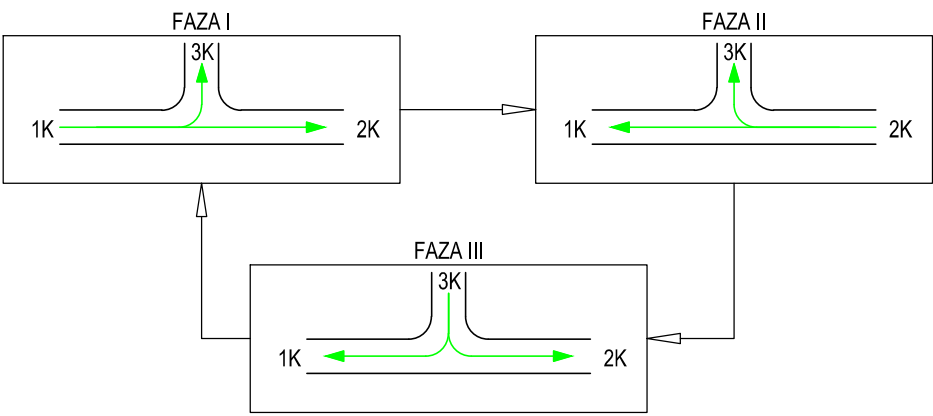


LEGENDA:

- GRANICE DZIAŁEK
- ZAKRES ROBÓT BUDOWLANYCH
- ISTNIEJĄCY UKŁAD DROGOWY
- PROJEKTOWANE ODCINKI SIECI DO WYKONANIA W DANYM ETAPIE
- KRAWĘŻ DŃA WYKOPU WG. PROJEKTU ODTWORZENIA NAWIERZCHNI
- PROJ. TYMCZASOWE OZNAKOWANIE POZIOME
- ISTN. OZNAKOWANIE POZIOME
- ISTN. OZNAKOWANIE POZIOME PRZEZNACZONE DO ZASŁONIĘCIA
- PROJ. KŁADKI DLA PIESZYCH U-28
- PROJEKTOWANE ZAPORY
- B-36 PROJ. TYMCZASOWE OZNAKOWANIE PIONOWE
- ISTN. OZNAKOWANIE PIONOWE
- ISTN. OZNAKOWANIE PIONOWE DO DEMONTAŻU NA CZAS ROBÓT W DANYM ETAPIE
- K1 PROJ. TYMCZASOWY SYGNALIZATOR ŚWIETLNY

UWAGI:

- O TERMINIE PRZEWODZONYCH ROBÓT NALEŻY POWIADOMIĆ MIESZKAŃCÓW I UŻYTKOWNIKÓW PRZYLEGLYCH POSESJI.
- W OKRESACH SZCZYTÓW KOMUNIKACYJNYCH W CELU NIE DOPUSZCZENIA DO POWSTAWANIA ZATORÓW NALEŻY WYŁĄCZYĆ TYMCZASOWĄ SYGNALIZACJĘ ŚWIETLNA ORAZ ZAPEWNIĆ RĘCZNE KIEROWANIE RUCHEM.

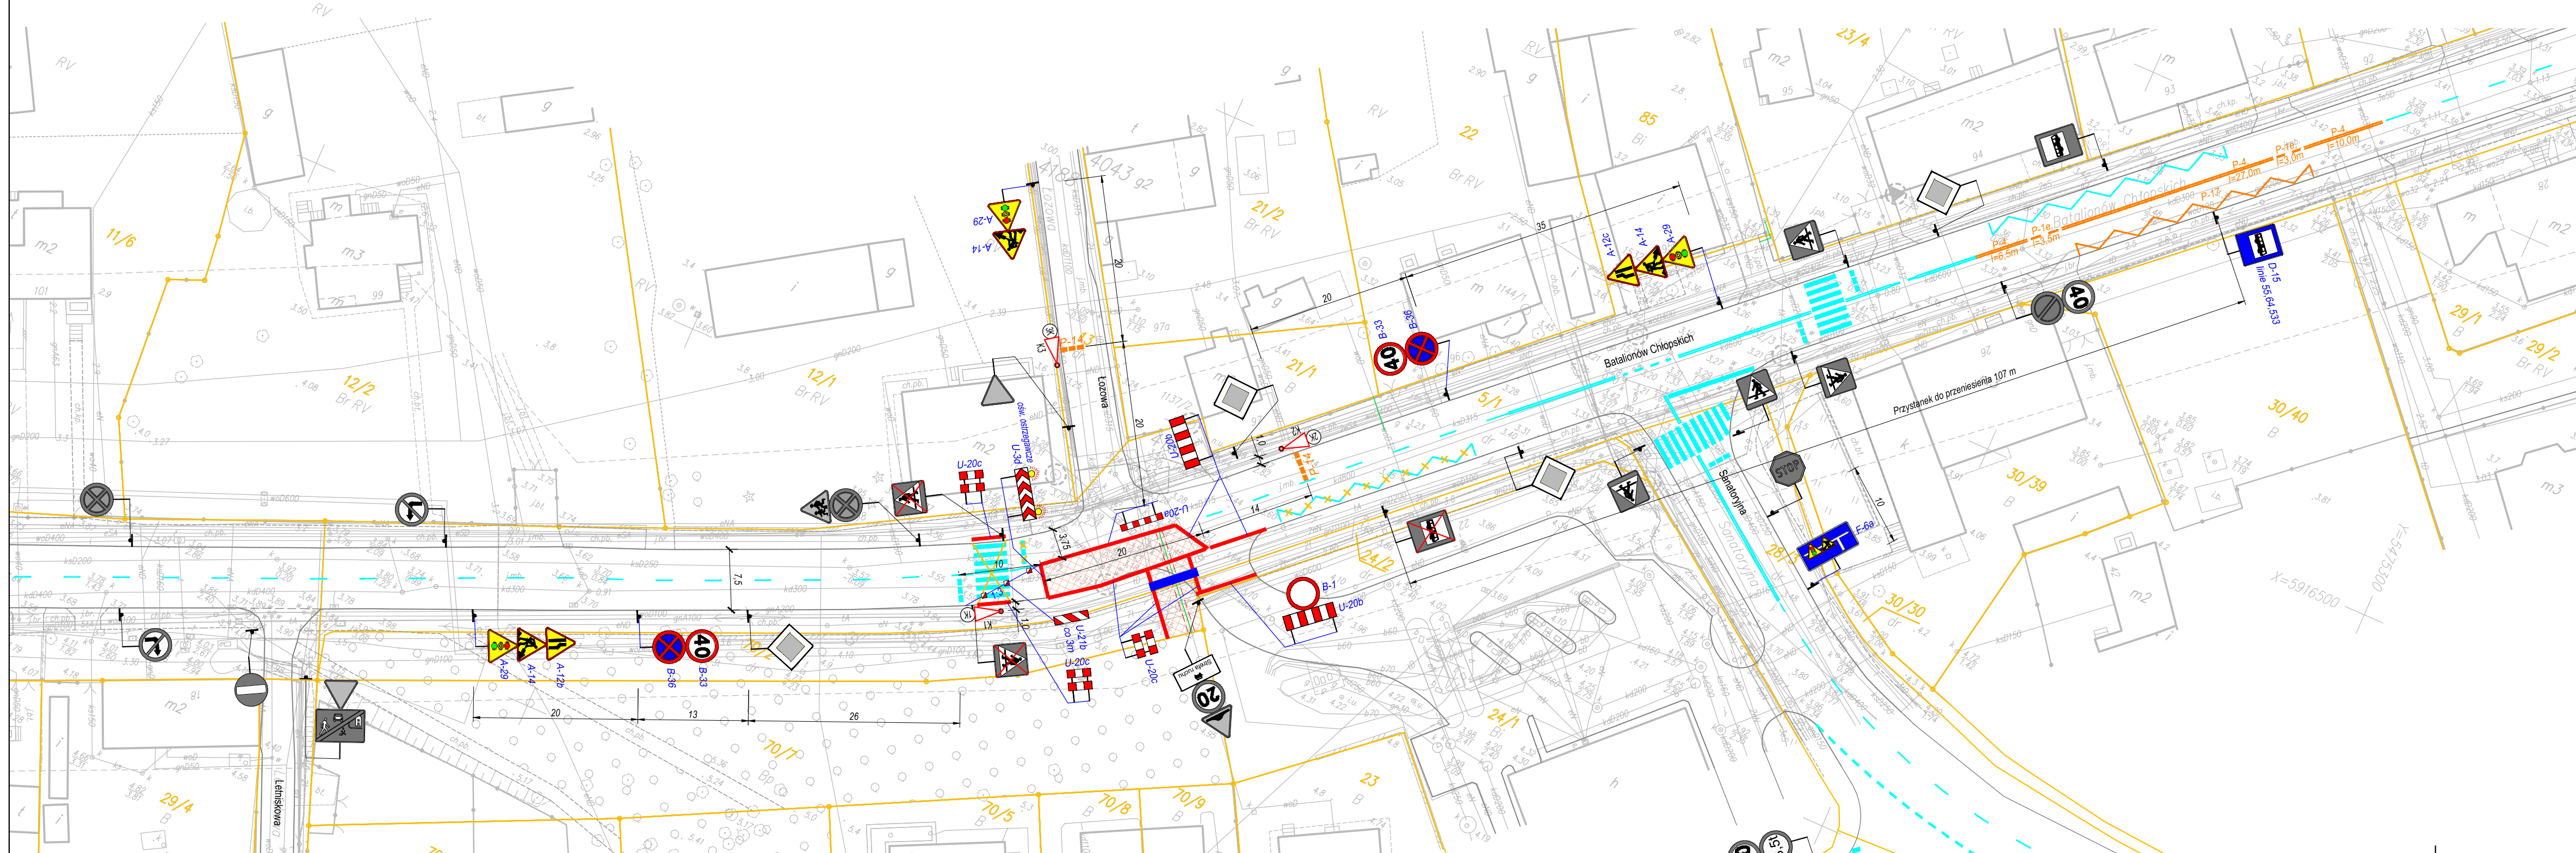

	nazwa inwestora:	ZAKŁAD WODOCIĄGÓW I KANALIZACJI SPÓŁKA Z O.O.		
	adres inwestycji:	71-682 SZCZECIN; UL. GOLISZA 10		
		MIASTO SZCZECIN		
		UL. BATALIONÓW CHŁOPSKICH		
projektant:		GLÓWNY PROJEKTANT	mgr inż. DARIUSZ SKUZA	583/Sz/94
branża:		DROGOWA		
projektant:		mgr inż. KONRAD LESZKO	ZAP/0194/POOD/09	
opracował:		mgr inż. DARIUSZ NIZIŃSKI		
nazwa inwestycji:		PRZEBUDOWA SIECI WODOCIĄGOWEJ W UL. BATALIONÓW CHŁOPSKICH		
nazwa opracowania:		CZASOWA ORGANIZACJA RUCHU		
nazwa rysunku:		PLAN SYTUACYJNY - ETAP 16		
Biuro Projektów "INBUD" S.C.		nr umowy / oprac.: P-893/2017		skala rysunku:
ul. Kwiatkowskiego 32/13, 71-004 Szczecin tel./fax +48 (091) 485 33 95		stadium oprac.: PROJEKT WYKONAWCZY		rysunek nr:
		data oprac.: KWIECIEŃ 2018r.		16