



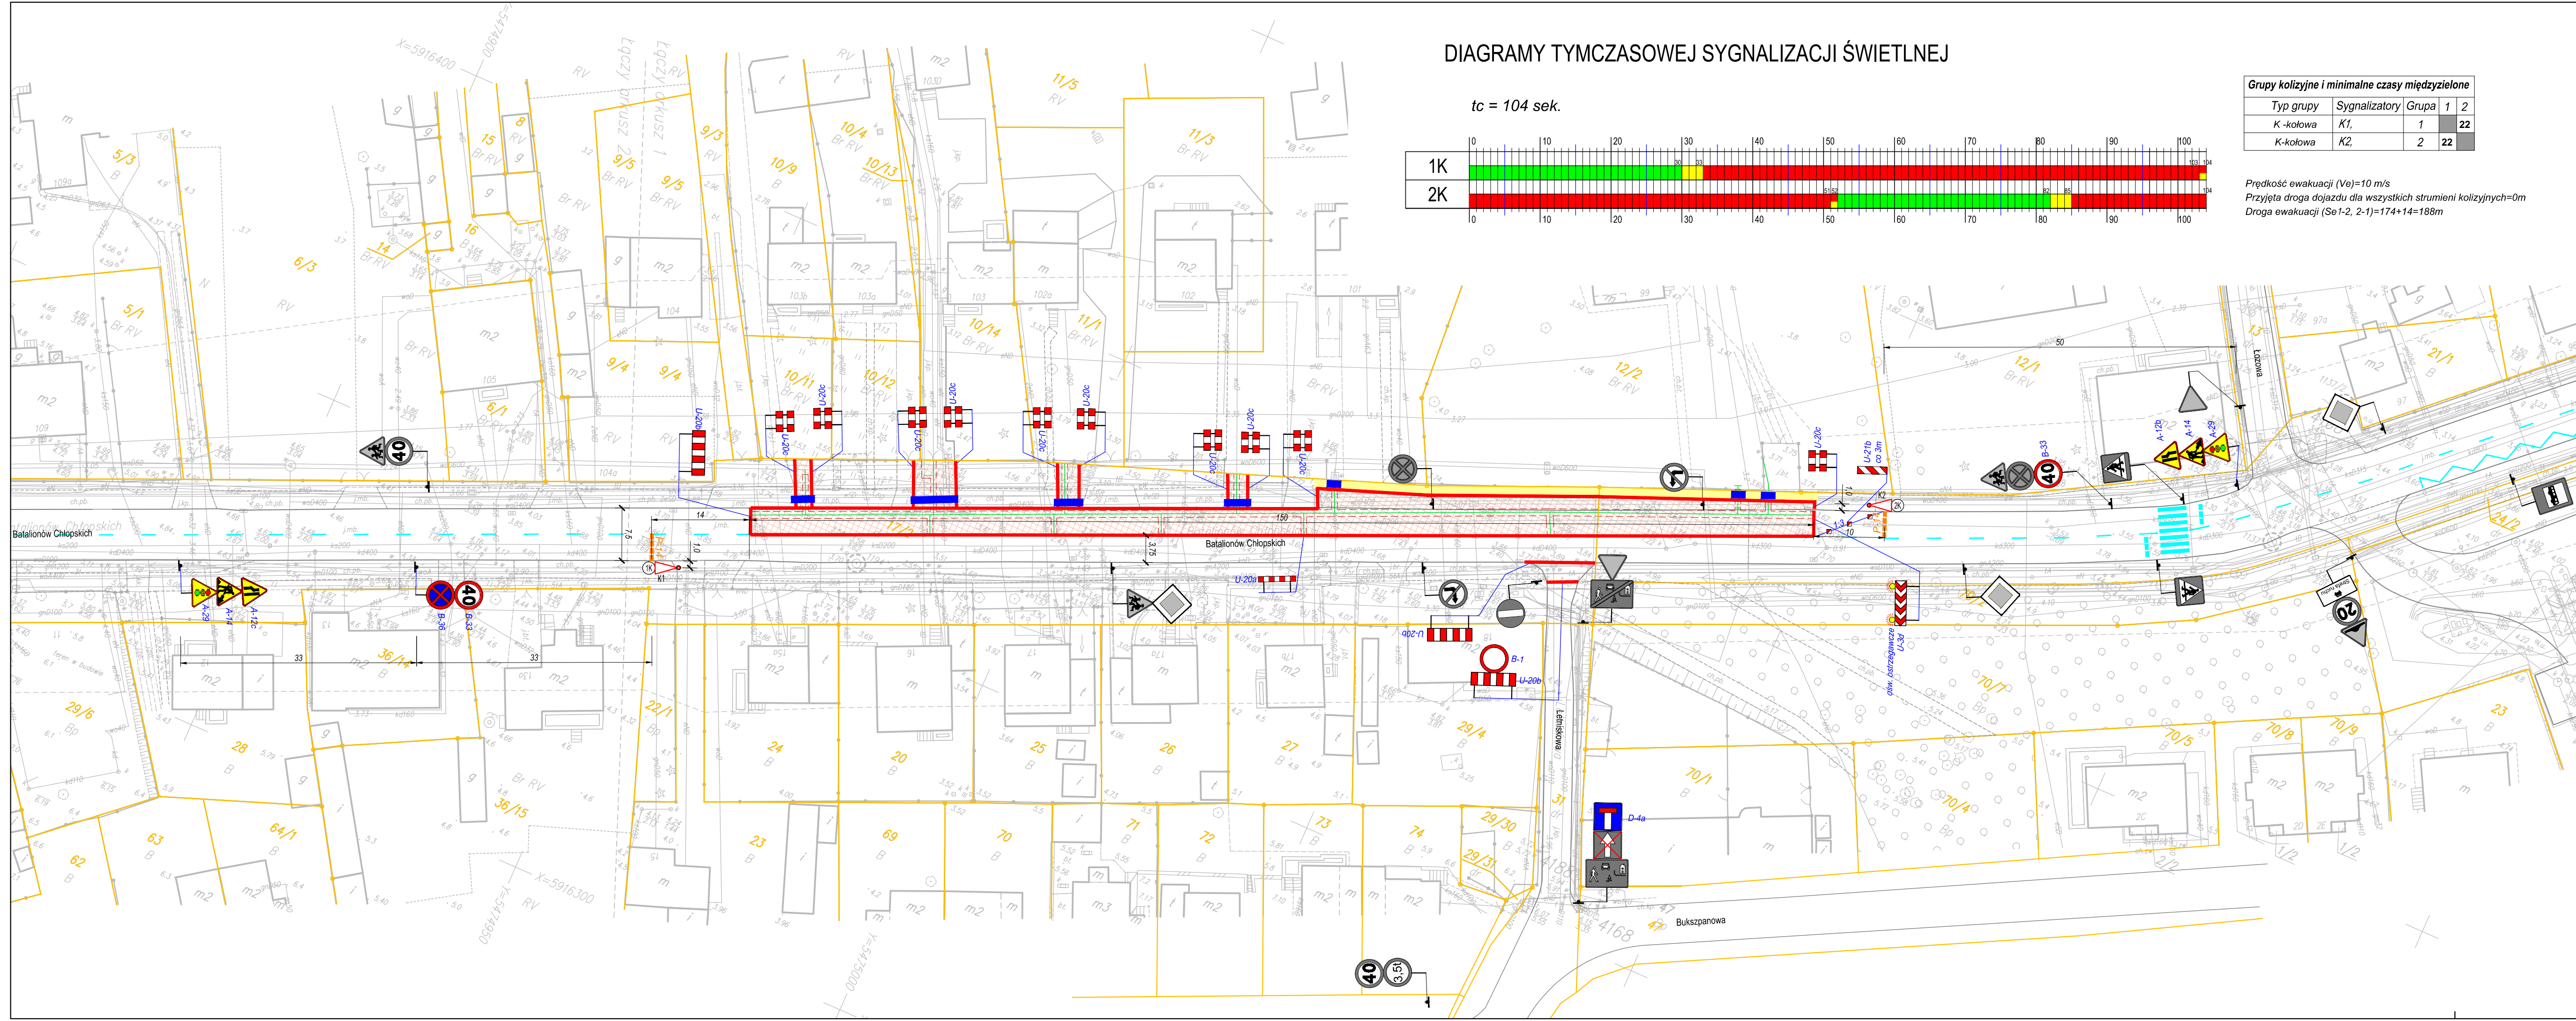

DIAGRAMY TYMCZASOWEJ SYGNALIZACJI ŚWIETLNEJ

tc = 104 sek.

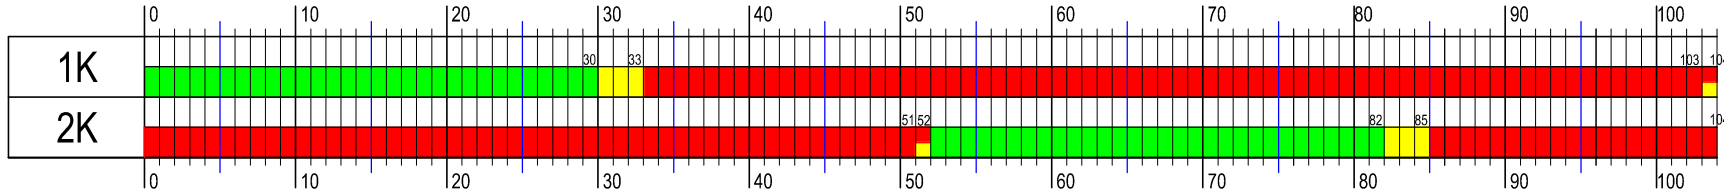

Grupy kolizyjne i minimalne czasy międzyszielone

Typ grupy	Sygnalizatory	Grupa	1	2
K - kolowa	K1,	1	22	
K - kolowa	K2,	2		22

Prędkość ewakuacji (Ve)=10 m/s
Przyjęta droga dojazdu dla wszystkich strumieni kolizyjnych=0m
Droga ewakuacji (Se1-2, 2-1)=174+14=188m

LEGENDA:

- GRANICE DZIAŁEK
- ZAKRES ROBÓT BUDOWLANYCH
- ISTNIEJĄCY UKŁAD DROGOWY
- PROJEKTOWANE ODCINKI SIECI DO WYKONANIA W DANYM ETAPIE
- KRAWĘDZ DŃA WYKOPU WG. PROJEKTU ODTWORZENIA NAWIERZCHNI
- PROJ. TYMCZASOWE OZNAKOWANIE POZIOME
- ISTN. OZNAKOWANIE POZIOME
- ISTN. OZNAKOWANIE POZIOME PRZEZNACZONE DO ZASŁONIĘCIA
- PROJ. KŁADKI DLA PIESZYCH U-28
- CIĄG PIESZY PRZEKŁADANY W MIARĘ POSTĘPU PRAC SZEROKOŚĆ MIN. 1,2 m ODDZIELONY OD ROBÓT U-20c
- PROJEKTOWANE ZAPORY
- PROJ. TYMCZASOWE OZNAKOWANIE PIONOWE
- ISTN. OZNAKOWANIE PIONOWE
- ISTN. OZNAKOWANIE PIONOWE DO DEMONTAŻU NA CZAS ROBÓT W DANYM ETAPIE
- PROJ. TYMCZASOWY SYGNALIZATOR ŚWIETLNY

UWAGI:

- 1) O TERMINIE PROWADZONYCH ROBÓT NALEŻY POWIADOMIĆ MIESZKAŃCÓW I UŻYTKOWNIKÓW PRZYLEGLYCH POSESI.
- 2) W OKRESACH SZCZYTÓW KOMUNIKACYJNYCH W CELU NIE DOPUSZCZANIA ZATORÓW NALEŻY WYŁĄCZYĆ TYMCZASOWĄ SYGNALIZACJĘ ŚWIETLNOJĄ ORAZ ZAPEWNIĆ RĘCZNE KIEROWANIE RUCHEM.

nazwa inwestora:		ZAKŁAD WODOCİĄGÓW I KANALIZACJI SPÓŁKA Z O.O.	
adres inwestycji:		71-682 SZCZECIN; UL. GOLISZA 10	
nazwa inwestycji:		PRZEBUDOWA SIECI WODOCİĄGOWEJ W UL. BATALIONÓW CHŁOPSKICH	
nazwa opracowania:		CZASOWA ORGANIZACJA RUCHU	
nazwa rysunku:		PLAN SYTUACYJNY - ETAP 17	
Biuro Projektów "INBUD" s.c. ul. Kwiatkowskiego 32/13, 71-004 Szczecin tel./fax +48 (091) 485 33 95		nr umowy / oprac.: P-893/2017 stadium oprac.: PROJEKT WYKONAWCZY data oprac.: KWIECIEŃ 2018r.	skala rysunku: 1:500 rysunek nr: 17