



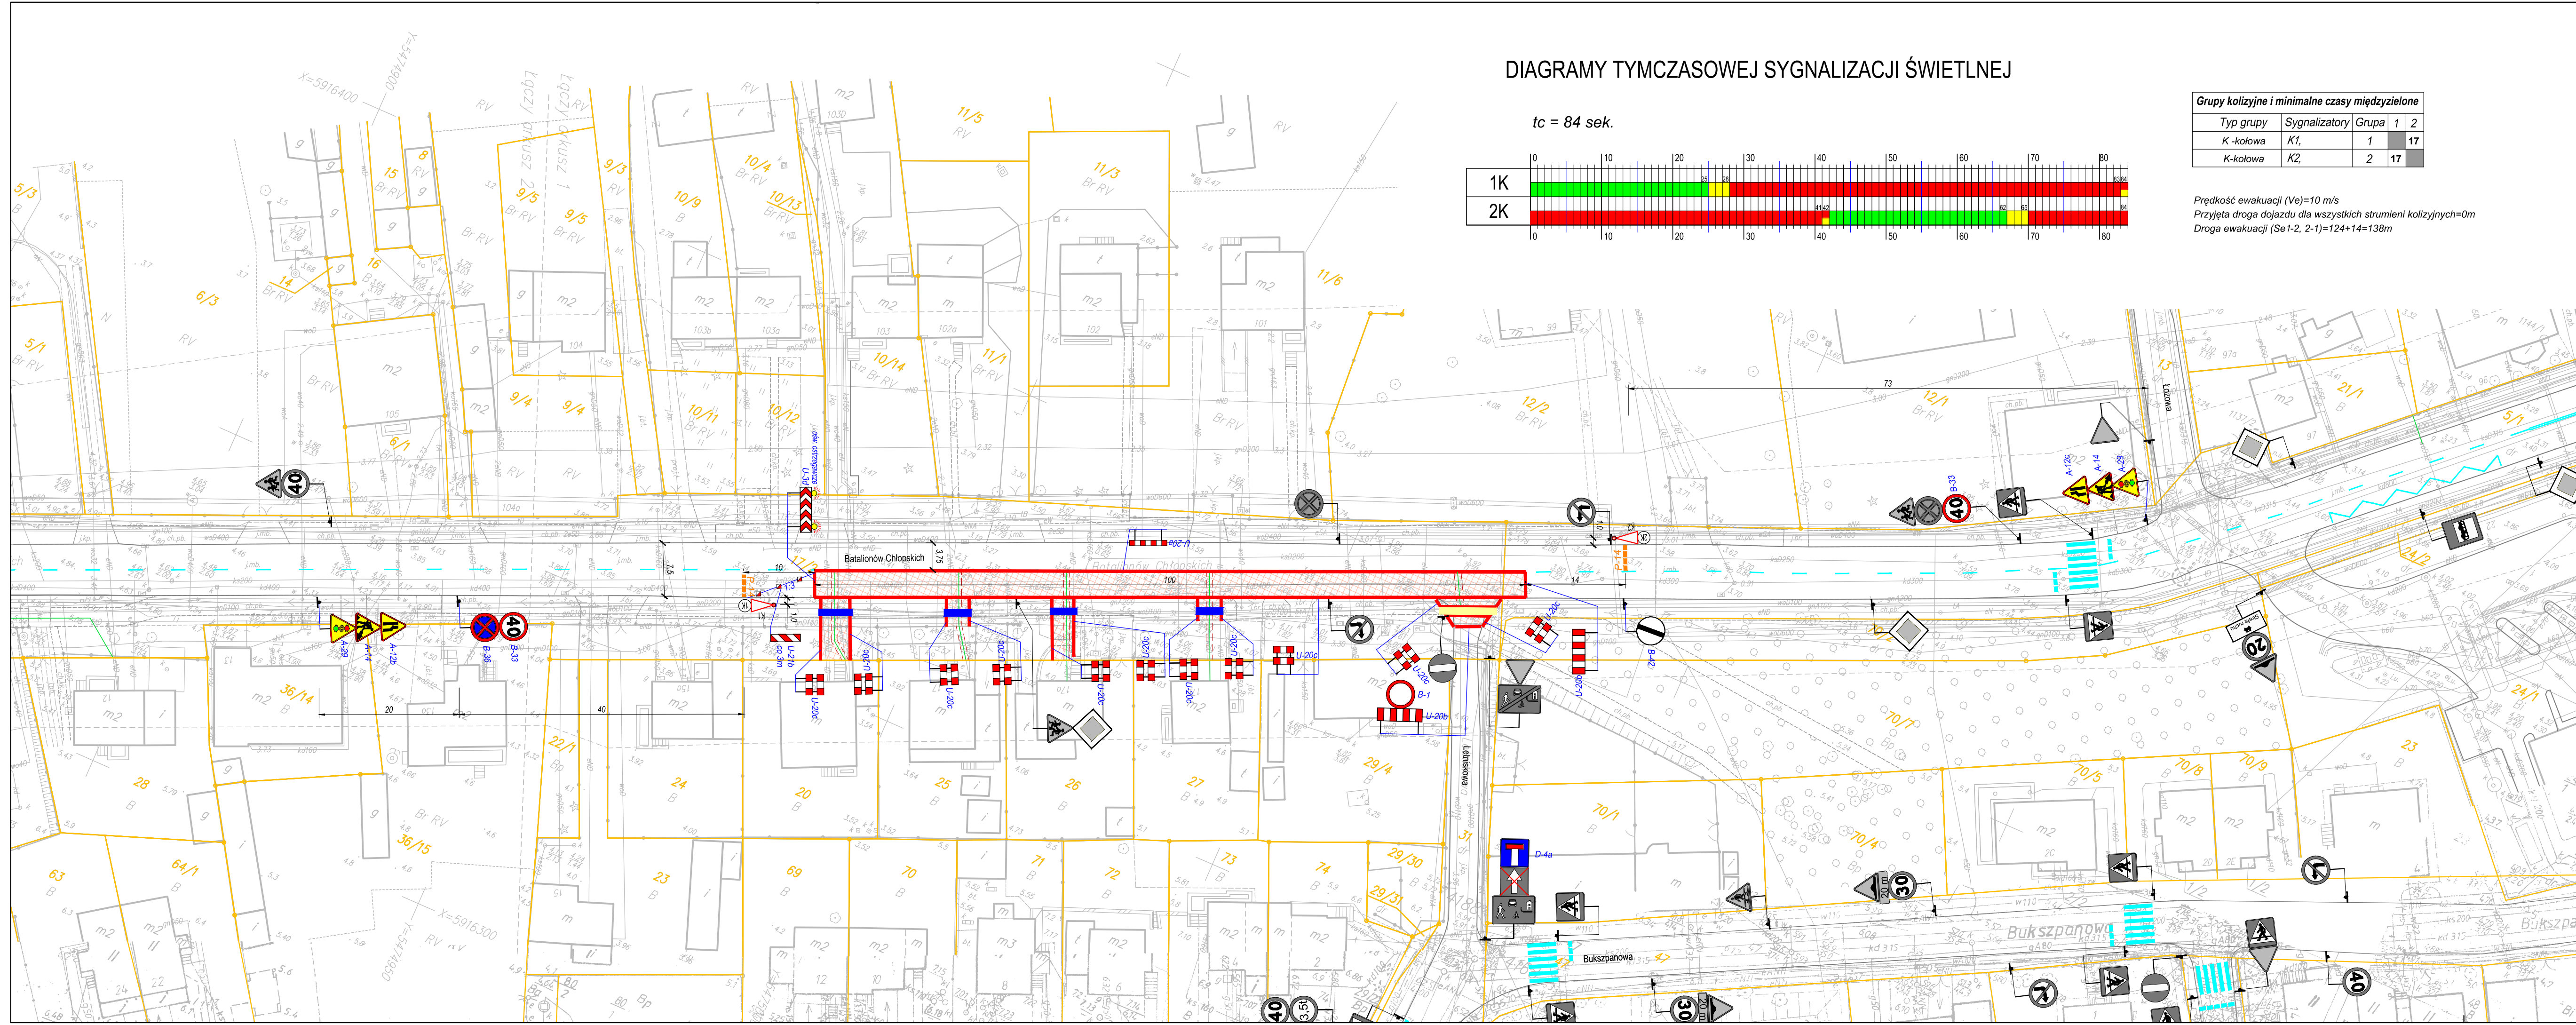

DIAGRAMY TYMCZASOWEJ SYGNALIZACJI ŚWIELNEJ

tc = 84 sek.

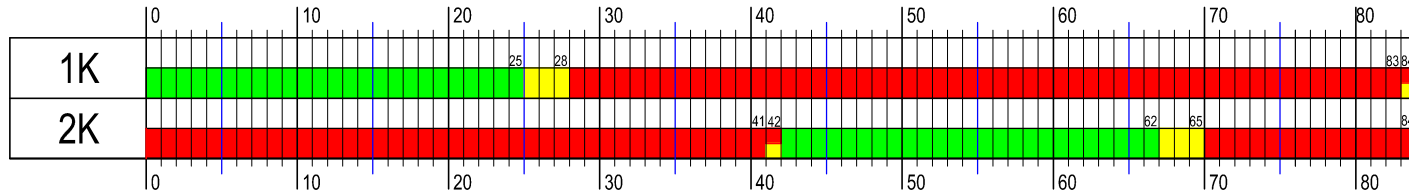

Grupy kolizyjne i minimalne czasy międzyszielone				
Typ grupy	Sygnalizatory	Grupa	1	2
K -kołowa	K1,	1	17	
K -kołowa	K2,	2	17	

Prędkość ewakuacji (Ve)=10 m/s
Przyjęta droga dojazdu dla wszystkich strumieni kolizyjnych=0m
Droga ewakuacji (Se1-2, 2-1)=124+14=138m

LEGENDA:

- GRANICE DZIAŁEK
- ZAKRES ROBÓT BUDOWLANYCH
- ISTNIEJĄCY UKŁAD DROGOWY
- PROJEKTOWANE ODCINKI SIECI DO WYKONANIA W DANYM ETAPIE
- KRAWĘDZ DŃA WYKOPU WG. PROJEKTU ODTWORZENIA NAWIERZCHNI
- PROJ. TYMCZASOWE OZNAKOWANIE POZIOME
- ISTN. OZNAKOWANIE POZIOME
- ISTN. OZNAKOWANIE POZIOME PRZEZNACZONE DO ZASŁONIĘCIA
- PROJ. KŁADKI DLA PIĘSZYCH U-28
- CIĄG PIĘSZY PRZEKŁADANY W MIARĘ POSTĘPU PRAC SZEROKOŚĆ MIN. 1,2 m ODDZIELONY OD ROBÓT U-20c
- PROJEKTOWANE ZAPORY
- PROJ. TYMCZASOWE OZNAKOWANIE PIONOWE
- ISTN. OZNAKOWANIE PIONOWE
- ISTN. OZNAKOWANIE PIONOWE DO DEMONTAŻU NA CZAS ROBÓT W DANYM ETAPIE
- PROJ. TYMCZASOWY SYGNALIZATOR ŚWIELNY

UWAGI:

- O TERMINIE PROWADZONYCH ROBÓT NALEŻY POWIADOMIĆ MIESZKAŃCÓW I UŻYTKOWNIKÓW PRZYLEGLYCH POSESI.
- W OKRESACH SZCZYTÓW KOMUNIKACYJNYCH W CELU NIE DOPUSZCZANIA DO POWSTAWANIA ZATORÓW NALEŻY WYŁĄCZYĆ TYMCZASOWĄ SYGNALIZACJĘ ŚWIELNĄ ORAZ ZAPEWNIĆ RĘCZNE KIEROWANIE RUCHEM.

nazwa inwestora:		ZAKŁAD WODOCIĄGÓW I KANALIZACJI SPÓŁKA Z O.O.	
		71-682 SZCZECIN; UL. GOLISZA 10	
adres inwestycji:		MIASTO SZCZECIN UL. BATALIONÓW CHŁPSKICH	
GŁÓWNY PROJEKTANT			
projektant:	mgr inż. DARIUSZ SKUZA - specjalność: instal. - inż.	583/SZ/94	
branża: DROGOWA			
projektant:	mgr inż. KONRAD LESZKO	ZAP/0194/POOD/09	
opracował:	mgr inż. DARIUSZ NIZIŃSKI		
nazwa inwestycji:			
PRZEBUDOWA SIECI WODOCIĄGOWEJ W UL. BATALIONÓW CHŁPSKICH			
nazwa opracowania:			
CZASOWA ORGANIZACJA RUCHU			
nazwa rysunku:			
PLAN SYTUACYJNY - ETAP 18			
Biuro Projektów "INBUD" s.c. ul. Kwiatkowskiego 32/13. 71-004 Szczecin tel./fax +48 (91) 485 33 95		nr umowy / oprac.: P-893/2017 stadium oprac.: PROJEKT WYKONAWCZY data oprac.: KWIECIEŃ 2018r.	skala rysunku: 1:500 rysunek nr: 18