


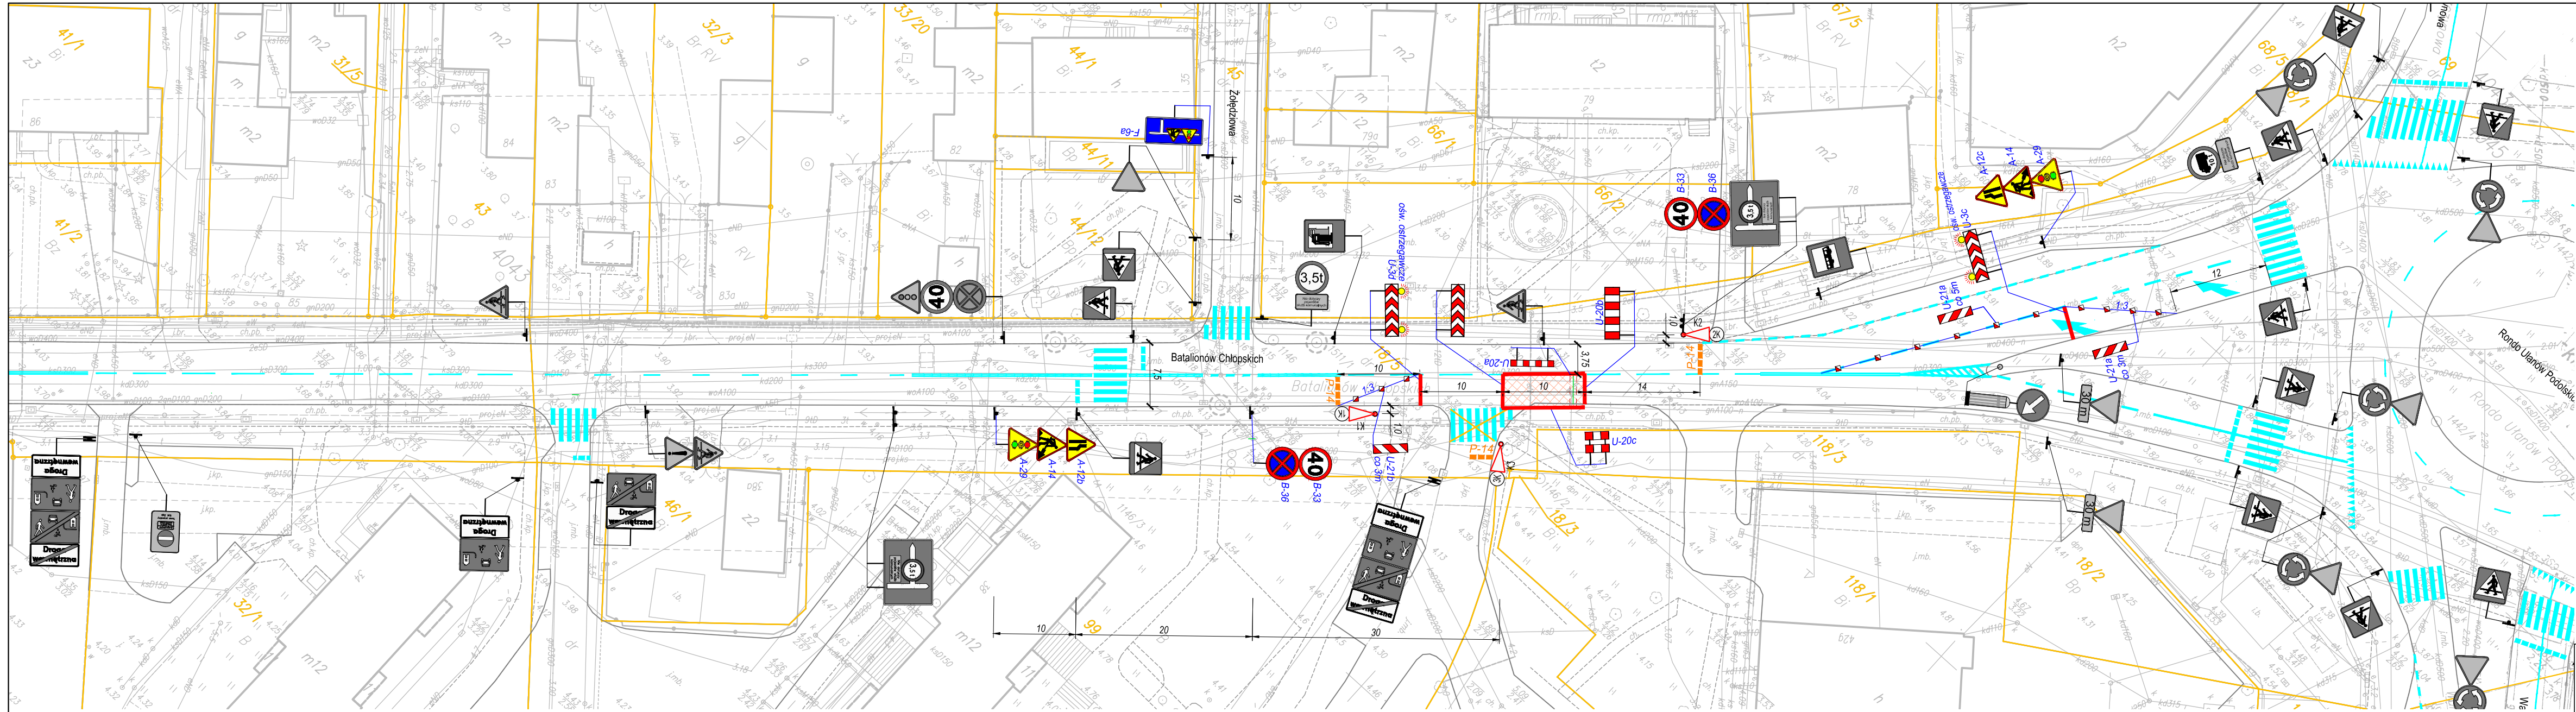

LEGENDA:


- GRANICE DZIAŁEK
- ZAKRES ROBÓT BUDOWLANYCH
- ISTNIEJĄCY UKŁAD DROGOWY
- PROJEKTOWANE ODCINKI SIECI DO WYKONANIA W DANYM ETAPIE
- KRAWĘDŹ DNA WYKOPU WG. PROJEKTU ODTWORZENIA NAWIERZCHNI
- PROJ. TYMCZASOWE OZNAKOWANIE POZIOME
- ISTN. OZNAKOWANIE POZIOME
- PROJEKTOWANE ZAPORY
- PROJ. TYMCZASOWE OZNAKOWANIE PIONOWE
- ISTN. OZNAKOWANIE PIONOWE
- PROJ. TYMCZASOWY SYGNALIZATOR ŚWIETLNY

UWAGI:

1) W OKRESACH SZCZYTÓW KOMUNIKACYJNYCH W CELU NIE DOPUSZCZENIA DO POWSTAWANIA ZATORÓW NALEŻY WYŁĄCZYĆ TYMCZASOWĄ SYGNALIZACJĘ ŚWIETLĄ ORAZ ZAPEWNIĆ RĘCZNE KIEROWANIE RUCHEM.

	nazwa inwestora: ZAKŁAD WODOCIĄGÓW I KANALIZACJI SPÓŁKA Z O.O.		
	71-682 SZCZECIN; UL. GOLISZA 10		
	adres inwestycji: MIASTO SZCZECIN UL. BATALIONÓW CHŁOPSKICH		


DIAGRAMY TYMCZASOWEJ SYGNALIZACJI ŚWIETLNEJ

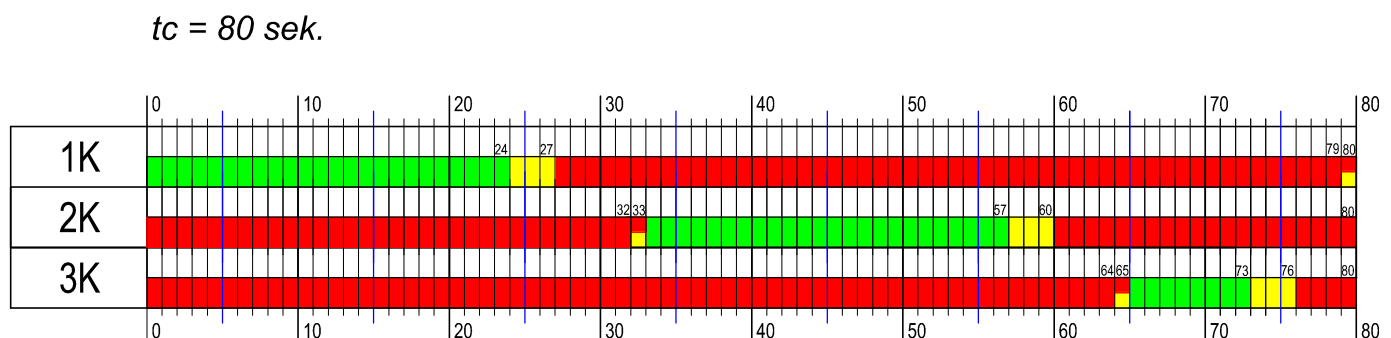

Grupy kolizyjne i minimalne czasy międzyzielone					
Typ grupy	Sygnalizatory	Grupa	1	2	3
K - kołowa	K1,	1		9	7
K - kołowa	K2,	2	9		8
K - kołowa	K3,	3	7	8	

Prędkość ewakuacji (V_e)=10 m/s
Przyjęta droga dojazdu dla wszystkich strumieni kolizyjnych=0m
Droga ewakuacji (Se1-2, 2-1)=44+14=58 m
Droga ewakuacji (Se1-3)=20+14=34 m
Droga ewakuacji (Se3-1)=25+10=35 m
Droga ewakuacji (Se2-3)=34+14=48m
Droga ewakuacji (Se3-2)=36+10=46m

UKŁAD FAZ SYGNALIZACJI ŚWIETLNEJ

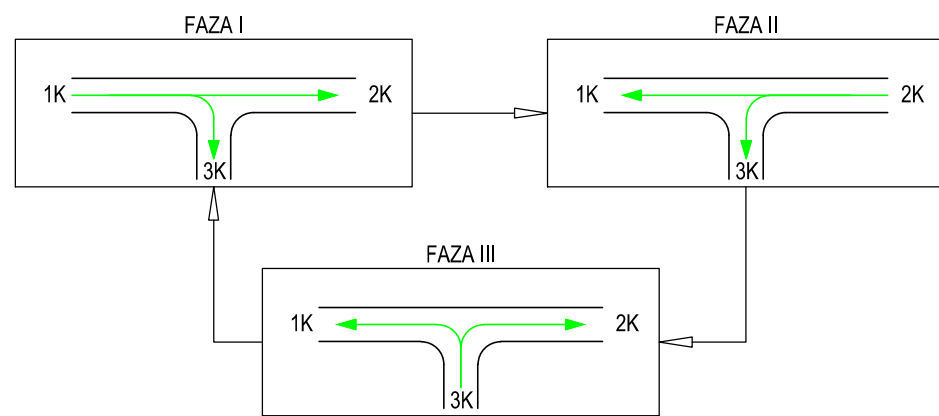

	GLÓWNY PROJEKTANT		
projektant:	mgr inż. DARIUSZ SKUZA	- specjalność: instal. - inż.	583/Sz/94

branża:	DROGOWA		
projektant:	mgr inż. KONRAD LESZKO	ZAP/0194/POOD/09	
opracował:	mgr inż. DARIUSZ NIZIŃSKI		

nazwa inwestycji: PRZEBUDOWA SIECI WODOCIĄGOWEJ W UL. BATALIONÓW CHŁOPSKICH			
nazwa opracowania: CZASOWA ORGANIZACJA RUCHU			
nazwa rysunku: PLAN SYTUACYJNY - ETAP 2			
Biuro Projektów "INBUD" s.c. ul.Kwiatkowskiego 32/13. 71-004 Szczecin tel./fax +48 (091) 485 33 95	nr umowy / oprac.: P-893/2017	skala rysunku: 1:500	rysunek nr: 2
	stadium oprac.: PROJEKT WYKONAWCZY data oprac.: KWIECIEŃ 2018r.		