
 


Grupy kolizyjne i minimalne czasy międzyzielone					
Typ grupy	Sygnalizatory	Grupa	1	2	3
K -kołowa	K1,	1		18	11
K -kołowa	K2,	2	18		13
K -kołowa	K3,	3	11	14	

Prędkość ewakuacji (V_e)=10 m/s
 Przyjęta droga dojazdu dla wszystkich strumieni kolizyjny
 Droga ewakuacji ($Se-1, 2-1$)=134+14=148 m
 Droga ewakuacji ($Se-3$)=60+14=74 m
 Droga ewakuacji ($Se-3-1$)=67+10=77m
 Droga ewakuacji ($Se-2-3$)=85+14=99 m
 Droga ewakuacji ($Se-3-2, 3-1$)=84+10=94 m

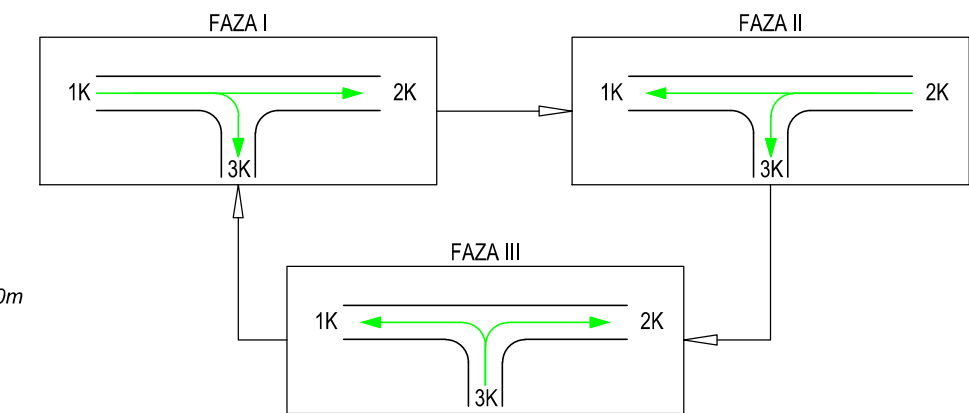

- ## LEGENDA

- | | |
|--|---|
| | GRANICZ DZIAŁEK |
| | ZAKRES ROBÓT BUDOWLANYCH |
| | ISTNIEJĄCY UKŁAD DROGOWY |
| | PROJEKTOWANE OGRNIKI SEKCJI
PROJEKTOWANE OGRNIKI PRZELAZU |
| | KRAJEWE DLA WYKOPU |
| | PROJEKTOWANE OGRNIKI PRZELAZU |
| | ISTN. TYMCZASOWE OZNAKOWANIE POZIOME |
| | ISTN. OZNAKOWANIE POZIOME |
| | ISTN. OZNAKOWANIE POZIOME
PRZELAZOWA DOZGAŁOBIWA |
| | ISTN. KŁAD DLA PIESZYCH Z MIAŁO |
| | CIAŁY PIESZY PRZEKŁADANIE W ZMIARZ POSTUPI
SZEROKOŚĆ 1,2-1,4 (WYKOP) 0,80-1,20 |
| | PROJEKTOWANE ZAPORY |
| | ISTN. TYMCZASOWE OZNAKOWANIE PIONOWE |
| | ISTN. OZNAKOWANIE PIONOWE |
| | ISTN. OZNAKOWANIE PIONOWE
DOZGAŁOBIWA DOZGAŁOBIWA |
| | ISTN. OZNAKOWANIE PIONOWE |

- UWAGI:**

- 1) O TERMINIE PROWADZONYCH ROBÓT NALEŻY POWIADOMIĆ MIESZKAŃCÓW I UŻYTKOWNIKÓW PRZYŁĘGLYCH POSESJI.
2) NA CZAS PROWADZENIA ROBÓT W BIEŻĄCYM ETAPIE NALEŻY PRZELĄCZYĆ ISTNIĄCĄ SYGNALIZACJĘ ŚWIETLĄ NA PRZEJŚCIE
DLA PIESZYCH PRZY SKRZYŻOWANIU Z UL. JABŁONOWIA NA PROGRAM AWARYJNY (SYGNAL ŻÓŁTY MIGAJĄCY).
3) W OKRESACH SZCZEGÓŁNYCH KOMUNIKACYJNYCH W CELU NIE DOPUSZCZENIA DO POWSTAWANIA ZATÓRÓW NALEŻY
WYŁĄCZYĆ SYGNALIZACJĘ ŚWIETLĄ ORAZ ZAPEWNIĆ RĘCZNE KIEROWANIE RUCHEM.

	Nazwa Projektu: ZAKŁAD WODOCIAGIW I KANALIZACJI SPÓŁKA Z O.O.		
	71-682 SZCZECIN, UL. GOLISZA 10		
Adres inwestycji: MIASTO SZCZECIN UL. BATALIONÓW CHŁOPSKICH			
(Blank row)			
Inwestor: GŁÓWNY PROJEKTANT mgr inż. DARIUSZ SZKUA	Specjalność: instal. - wz.	583/S/94	
(Blank row)			
Branża: DROGOWA	(Blank row)		
Projektant: mgr inż. KONRAD LESZKO	ZAP/0184/POOD/09		
Opracował: mgr inż. DARIUSZ WIZIŃSKI	(Blank row)		
(Blank row)			
Nazwa inwestycji: PRZEBUDOWA SIECI WODOCIAGOWEJ W UL. BATALIONÓW CHŁOPSKICH			
Nazwa opracowania: CZASOWA ORGANIZACJA RUCHU			
Nazwa rysunku: PLAN SYTUACYJNY - ETAP 21			
Biuro Projektów "INBUD" s.c. ul. Katedralna 30/31, 71-004 Szczecin telefon: +48 (91) 465 30 95		Nr umowy / tytuł: P-893/2017 Sposób opisu: PROJEKT WYKONAWCZY Data opisu: KWIECIEŃ 2018r.	Skala rysunku: 1:500 Rysunek nr: 21