


DIAGRAMY TYMCZASOWEJ SYGNALIZACJI ŚWIETLNEJ



UKŁAD FAZ SYGNALIZACJI ŚWIETLNEJ

tc = 100 sek.

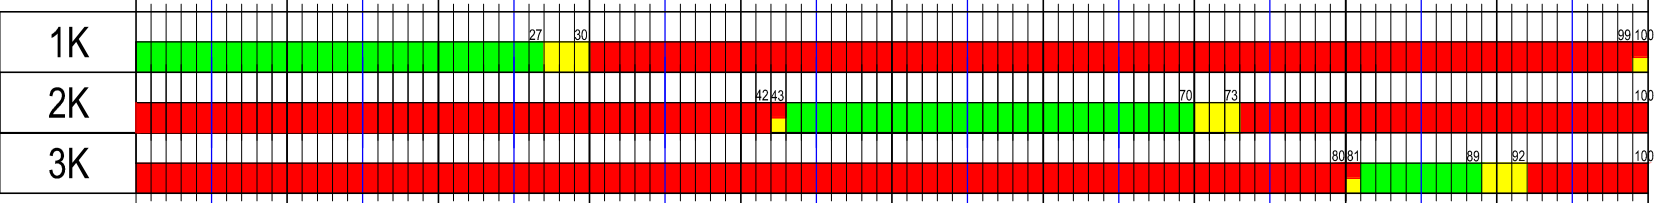

Grupy kolizyjne i minimalne czasy międzyzielone				
Typ grupy	Sygnalizatory	Grupa	1	2 3
K-kołowa	K1	1	16	11
K-kołowa	K2	2	16	11
K-kołowa	K3	3	11	11

Prędkość ewakuacji (V_{ej})=10 m/s
Przyjęta droga dojazdu dla wszystkich strumieni kolizyjnych=0m
Droga ewakuacji (Se 1-2, 2-1)=14+14+128 m
Droga ewakuacji (Se 1-3)=62+14+70m
Droga ewakuacji (Se 1-1)=61+10+71 m
Droga ewakuacji (Se 2-3)=65+14+70 m
Droga ewakuacji (Se 3-2)=64+10+74 m

 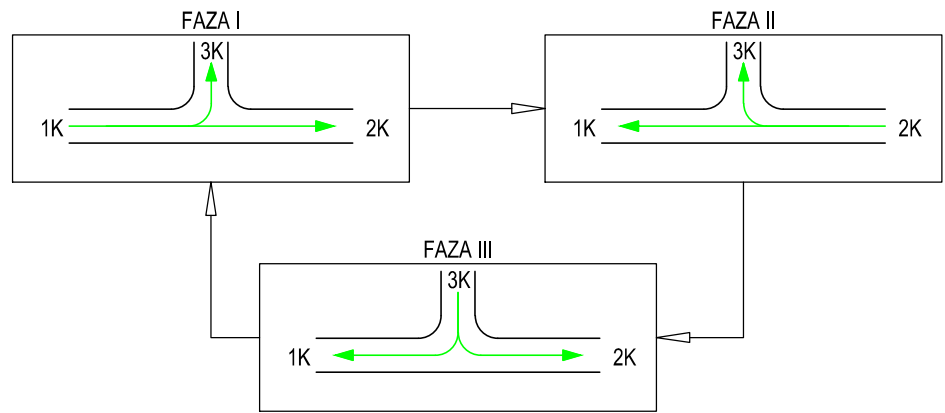

LEGENDA:

- GRANICE DZIAŁEK
- ZAKRES ROBÓT BUDOWLANYCH
- ISTNIEJĄCY UKŁAD DROGOWY
- PROJEKTOWANE ODCINKI SIECI
- KRAWIEŻ DLA WYKOPI
- PROJ. TYMCZASOWE OZNAKOWANIE POZIOME
- ISTN. OZNAKOWANIE POZIOME
- ISTN. OZNAKOWANIE POZIOME
- PROJ. KŁADKI DLA PIESZYCH U-28
- CIĄG PIESZY PRZEKŁADANY W MIARĘ POSTĘPU PRAC
- PROJEKTOWANE ZAPORY
- PROJ. TYMCZASOWE OZNAKOWANIE PIONOWE
- ISTN. OZNAKOWANIE PIONOWE
- ISTN. OZNAKOWANIE PIONOWE
- PROJ. TYMCZASOWY SYGNALIZATOR ŚWIETLNY

UWAGI:

1) O TERMINIE PROWADZENIA ROBÓT NALEŻY POWIADOMIĆ MIESZKAŃCÓW I UŻYTKOWNIKÓW PRZYLEGŁYCH POSESŁI.
2) NA CZAS PRACOWANIA ROBÓT W BIEŻĄCYM ETAPIE NALEŻY PRZEDŁOŻYĆ SYGNALIZACJĘ ŚWIETLNO-AKUSTYCZNĄ NA PRZESZKOCIE DLA PIESZYCH PRZY SKRZYŻOWANIU Z UL. JABŁONOWĄ A NA PROGRAM AWARYJNY SYGNALIZACJĘ MIGAJĄCĄ.
3) W KRAJACH SZCZYTÓW KOMUNIKACYJNYCH W CELU NIEPODSZCZEGÓLNO POSTAWIĆ ZAPORĘ NAŁOŻYĆ TYMCZASOWE OZNAKOWANIE SYGNALIZACJĘ ŚWIETLNO-AKUSTYCZNĄ ORAZ ZAPISANE BEZPRAWNE RUCHY.

	ZAKŁAD WODOCIĄGÓW I KANALIZACJI SPÓŁKA Z O.O.	
	71-682 SZCZECIN, UL. GOLISZA 10	
adres inwestycji:	MIASTO SZCZECIN	
	UL. BATALIONÓW CHŁOPSKICH	

nazwa inwestycji:	GŁÓWNY PROJEKTANT	
projektant:	mgr inż. DARIUSZ SKUZA	- specjalność: instal. - rz. 583/Sz/94
branża:	DROGOWA	
projektant:	mgr inż. KONRAD LESZKO	ZAP/0194/POOD/09
opracował:	mgr inż. DARIUSZ NIZIŃSKI	

PRZEBUDOWA SIECI WODOCIĄGOWEJ W UL. BATALIONÓW CHŁOPSKICH			
CZASOWA ORGANIZACJA RUCHU			
PLAN SYTUACYJNY - ETAP 22			
Biuro Projektów "INBUD" S.C. ul. Kwaśkowskiego 32/33, 71-004 Szczecin tel./fax: +48 (91) 452 31 95	nr umowy / oprac.: P-893/2017	skala rysunku: 1:500	rysunek nr: 22
	tytuł projektu: PROJEKT WYKONAWCZY	kwiecień 2018r.	